

COMUNE DI PADOVA

Guizza



Spazio riservato al Comune

P.U.A. - "FOGAZZARO" via Antonio Fogazzaro




| | | | |
|--|----------------|--|----------------|
| Progettisti: Arch. LISSANDRON LORIS TULLIO | Timbro e firma | Committente: IMMOBILIARE MOGLIANO s.n.c. di SAVIO L. & C. Via Pertini, 18 - 30173 Mestre (VE) | Timbro e firma |
|--|----------------|--|----------------|


| | | |
|--|-------------------------|-----------------------------|
| PROGETTO DI MASSIMA DELLE OPERE DI URBANIZZAZIONE Rete Enel, gas, illuminazione pubblica | Scala: 1:500 1:20 | elaborato n. : 09 |
|--|-------------------------|-----------------------------|

| | | | |
|--|--|----------------------|----------------------------------|
| LORIS TULLIO LISSANDRON ARCHITETTO Via Cà Pisani n. 4, Vigodarzere (PD) Tel. 049.8871818; Cell.347.4684136 | E-Mail: arch.lorisliissandron@gmail.com PEC: arch.lorisliissandron@pec.it | Data: giugno 2023 | aggiornamenti: settembre 2023 |
|--|--|----------------------|----------------------------------|

| LEGENDA SIMBOLOGIA | |
|--------------------|--|
| | PERIMETRO AMBITO DI INTERVENTO LIMITE CATASTALE FOGLIO 190 MAPP. 658, 660, 968 |
| | CABINA ENEL |
| | LINEA DEL MAX INVILUPPO FUORI TERRA |
| | ASSE FOSSEO |
| | CIGLIO ASFALTO |
| | SCARPATA |
| | QUOTA DEL TERRENO DI PROGETTO |
| | CONDOTTE IN PVC RETE ENEL |
| | POZZETTO DI RACCORDO/ISPEZIONE RETE ENEL |
| | CONDOTTE IN PEAD RETE GAS |
| | SARACINESCA GAS |
| | LAMPIONE ILLUMINAZIONE PUBBLICA CON PLINTO POZZETTO |
| | CONDOTTE IN PVC RETE ILLUMINAZIONE PUBBLICA |

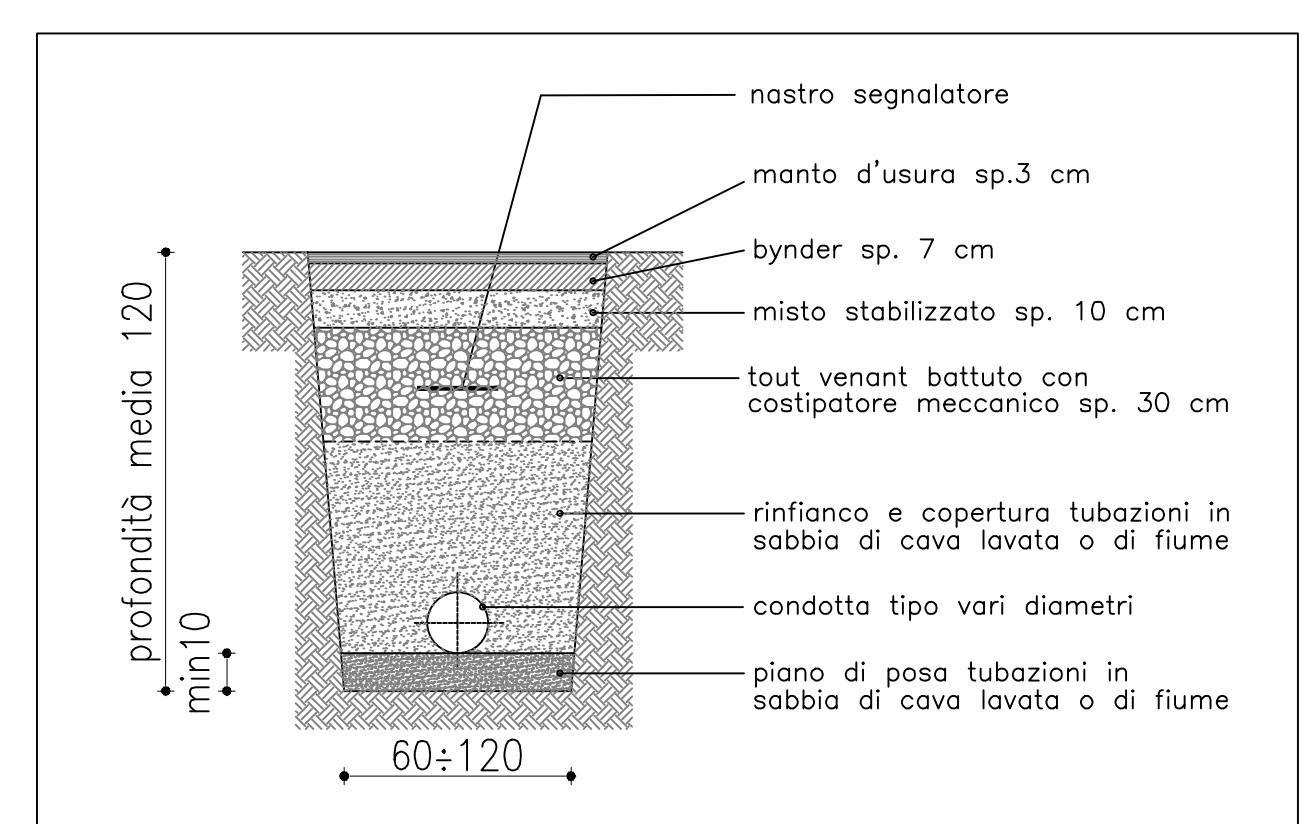

PARTICOLARE SCAVO TIPO PER CONDOTTE SCALA 1:20

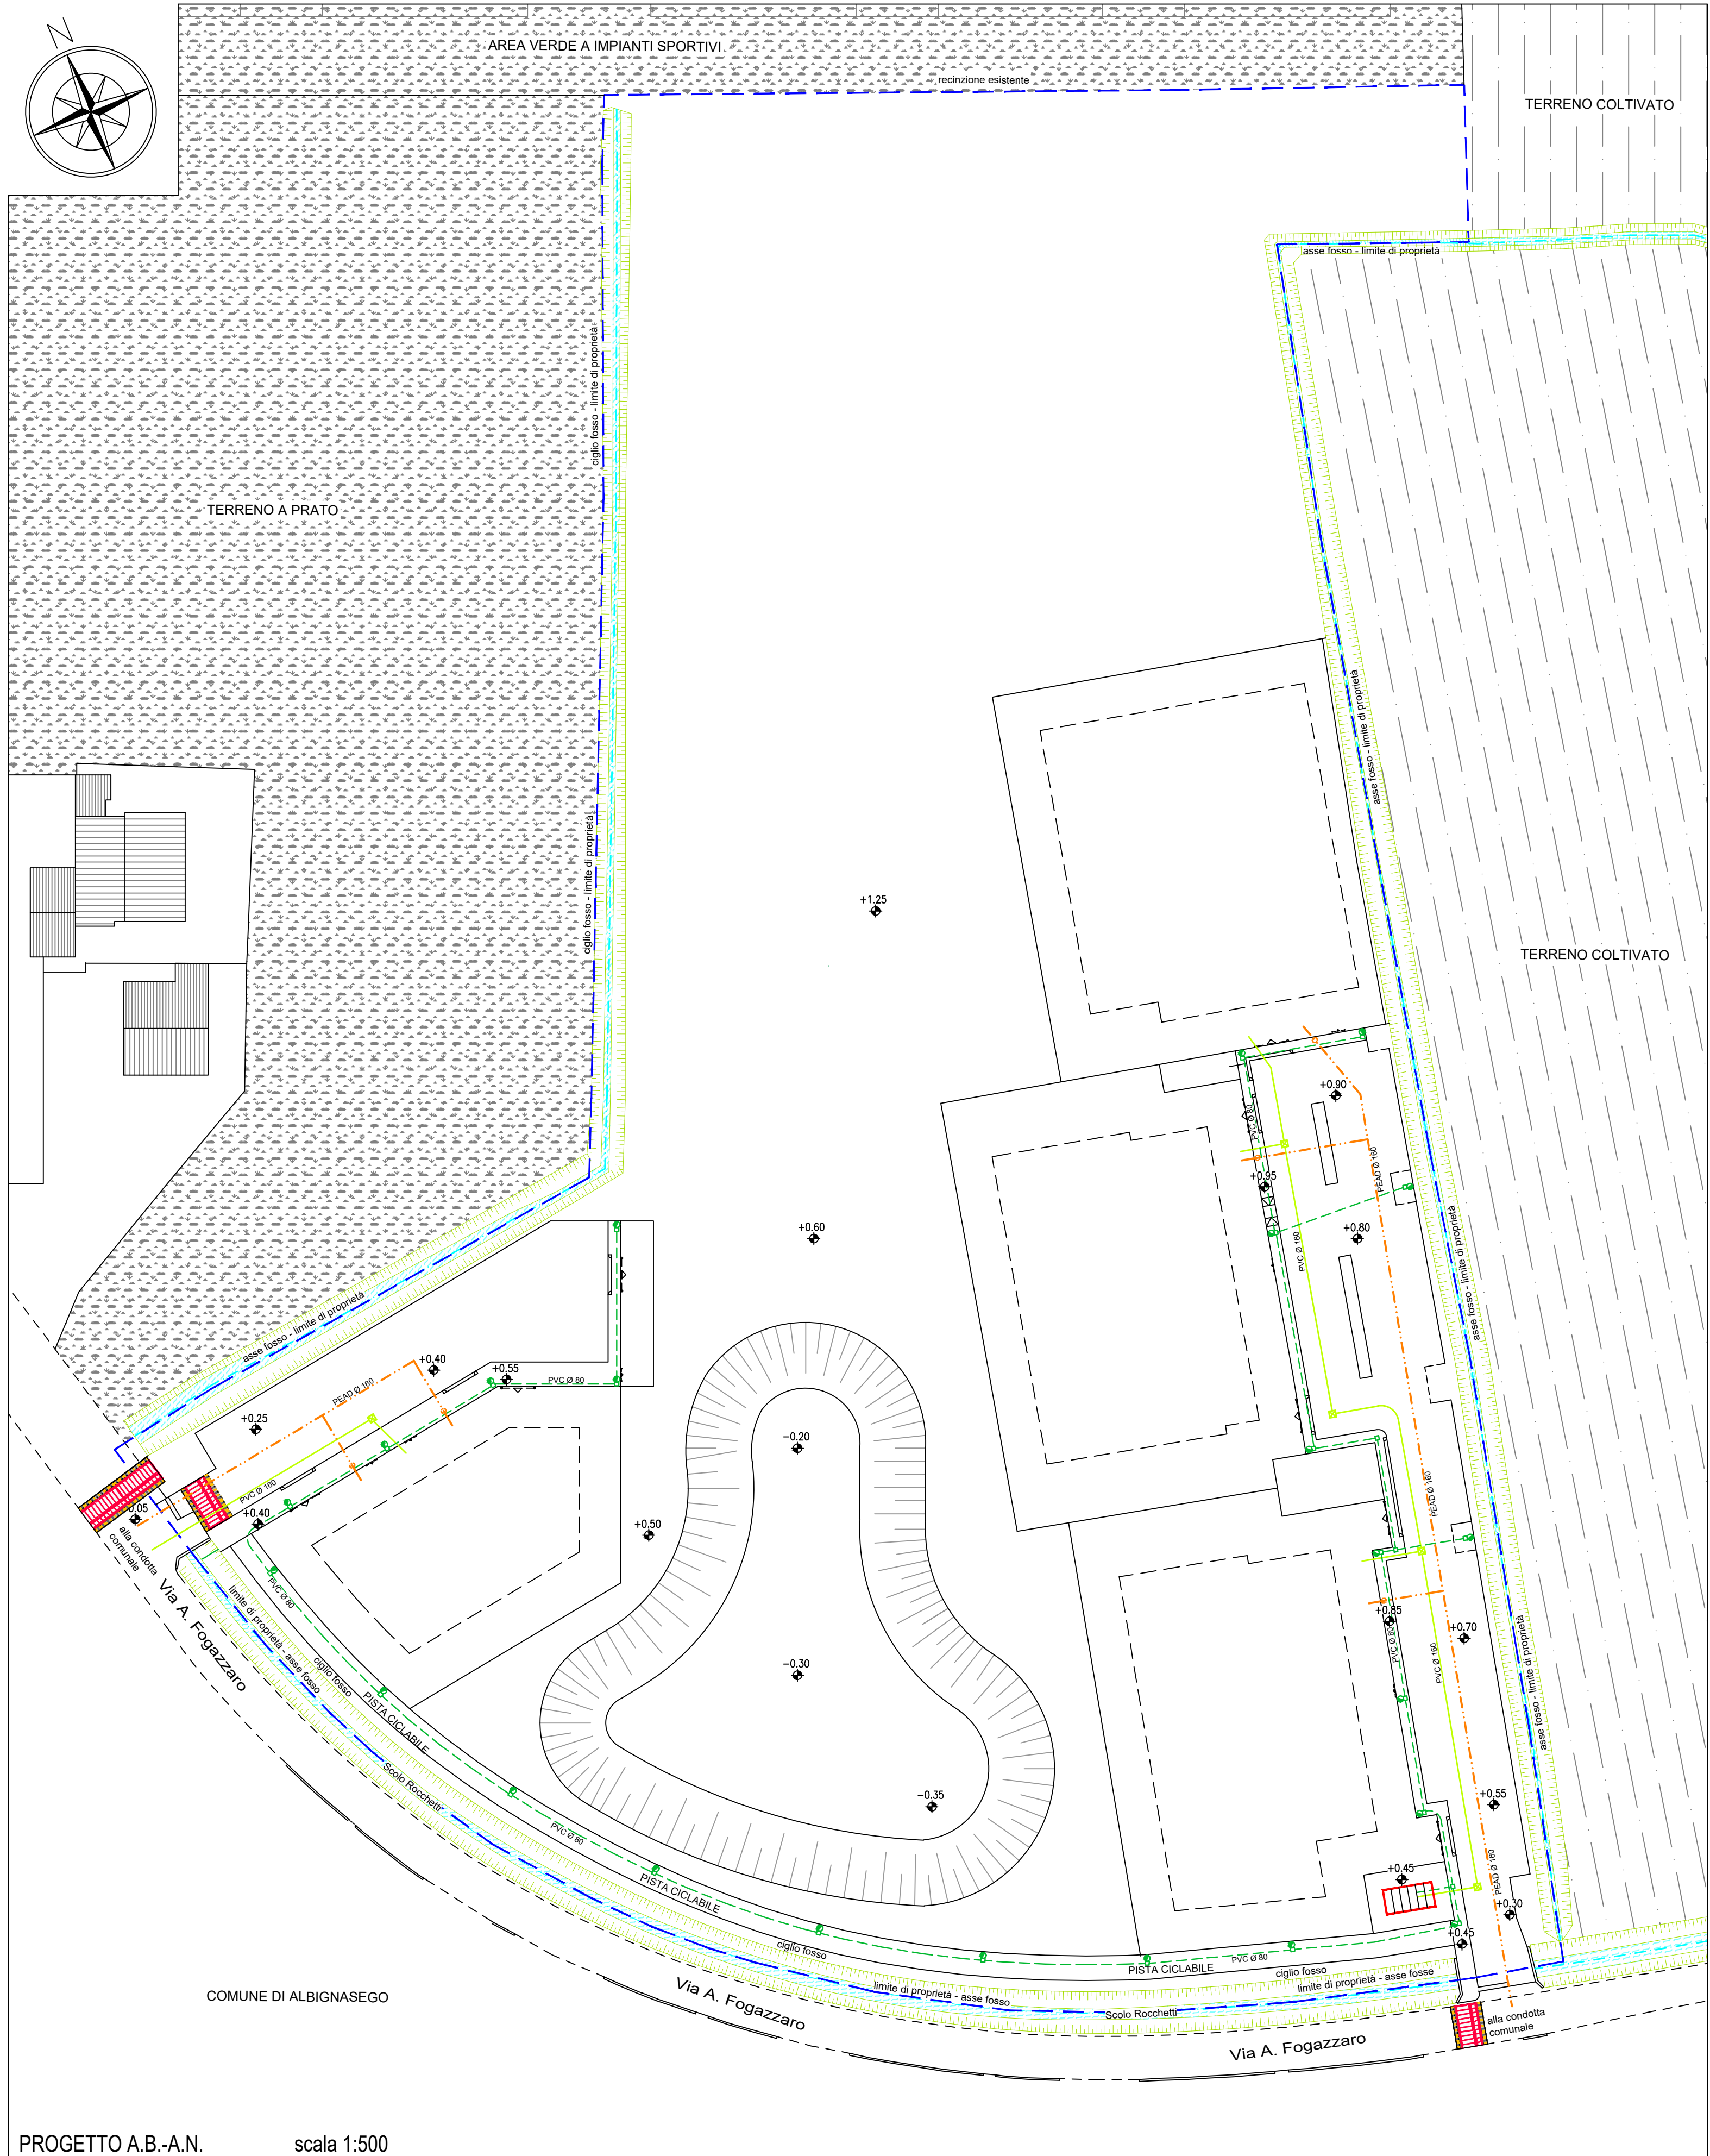

PROGETTO A.B.-A.N. scala 1:500