








OGGETTO
STUDIO DI IMPATTO VIABILISTICO
 - Variante al P.U.A. -
 Comune di Padova
 Provincia di Padova
 Regione del Veneto

- LEGENDA**
-  Struttura di vendita
 -  Area P.U.A.
 -  Flussi manovre in veic eq/h
 -  Flussi totali in veic eq/h
 -  Direzioni principali

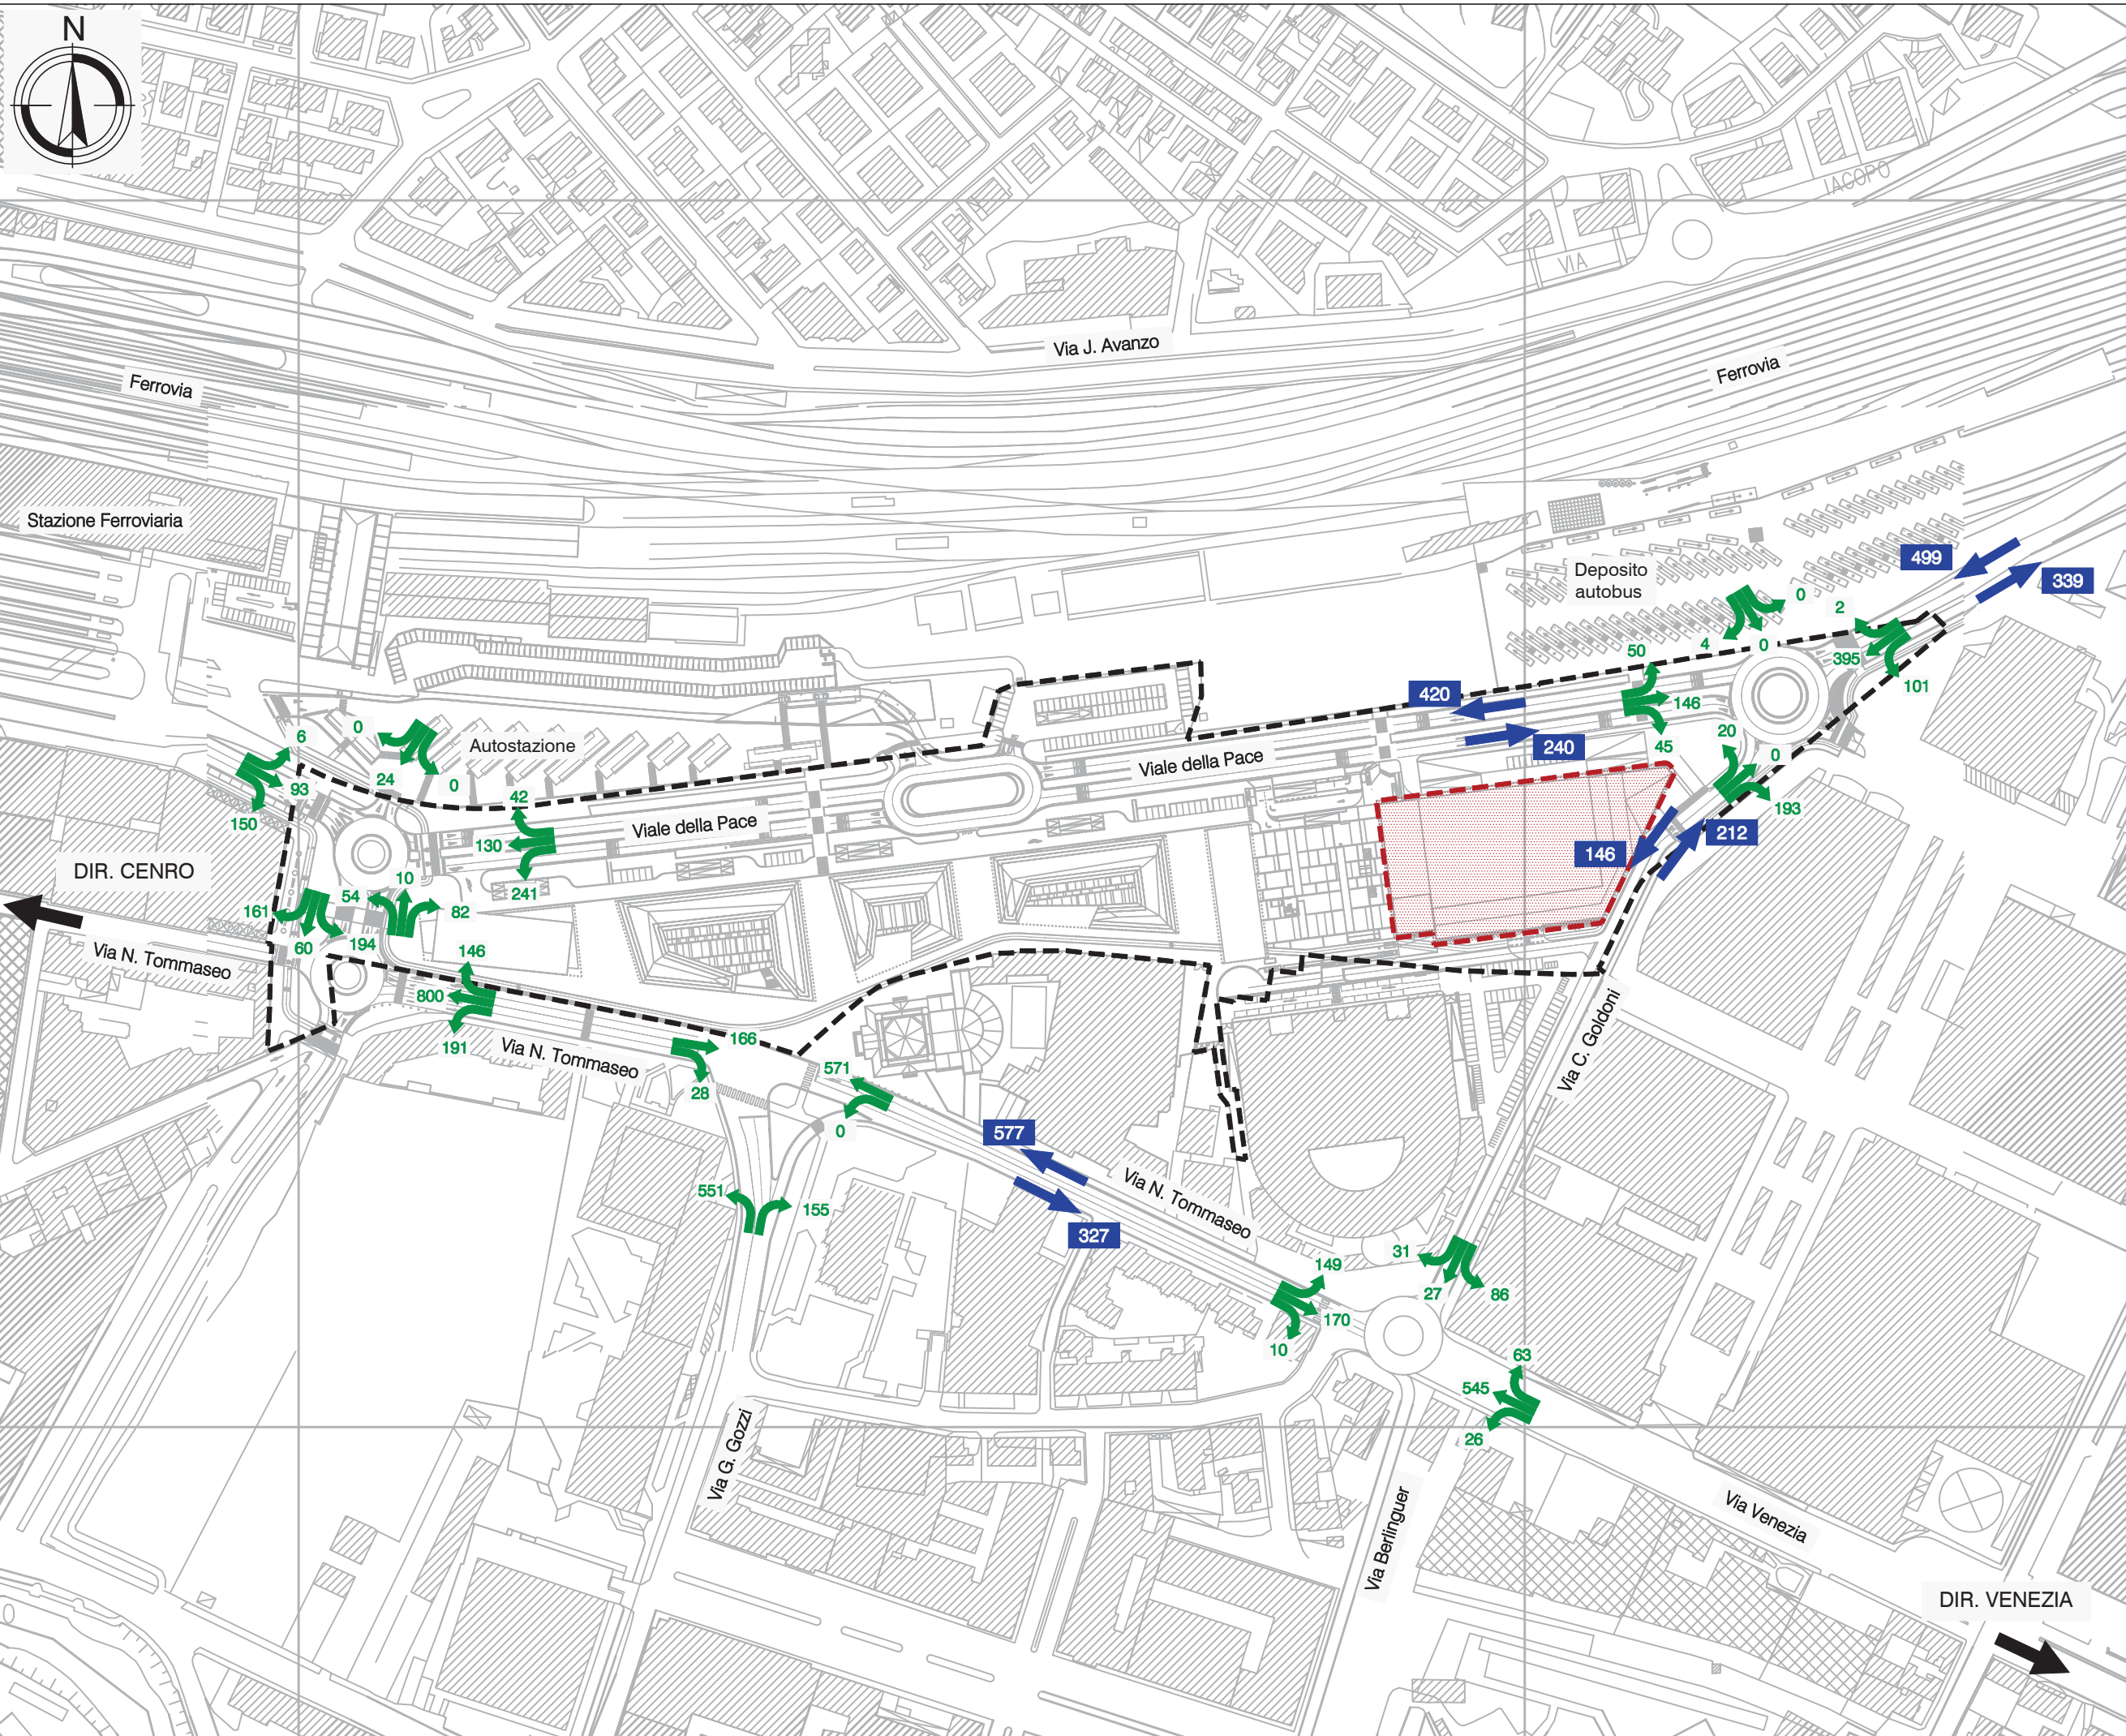

SCALA GRAFICA: 1:2.500
 0m 25 50 75 100m

DATA: Marzo 2014
 REV: 00

COMMESSA: CONPT14_014

TITOLO: **FLUSSI DI TRAFFICO ATTUALI h 17.00-18.00**
 N: **C3**