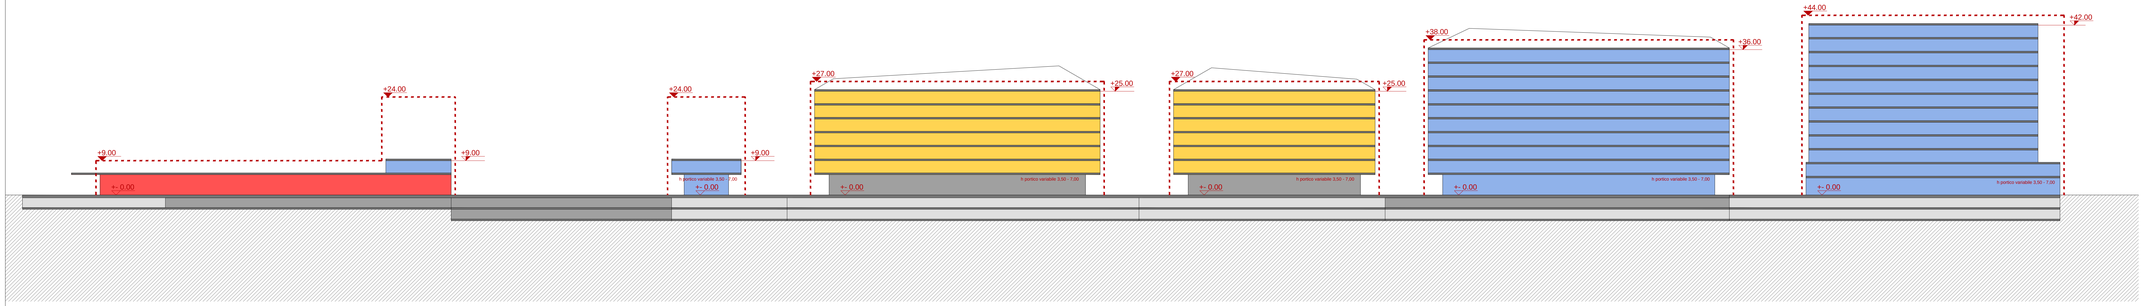

LEGENDA FUNZIONI

- non residenziale
- media superficie di vendita (MSV)
- residenziale
- parcheggi privati
- parcheggi di uso pubblico

nord

LEGENDA ALTEZZA EDIFICI

- limite massivo inviluppo edificato fuori terra
- +- x.xx quote massime
- +- x.xx quote previste dall'ipotesi di edificazione
- +- x.xx quote di riferimento per il calcolo dei volumi e altezze (diversificata per ogni singolo edificio)

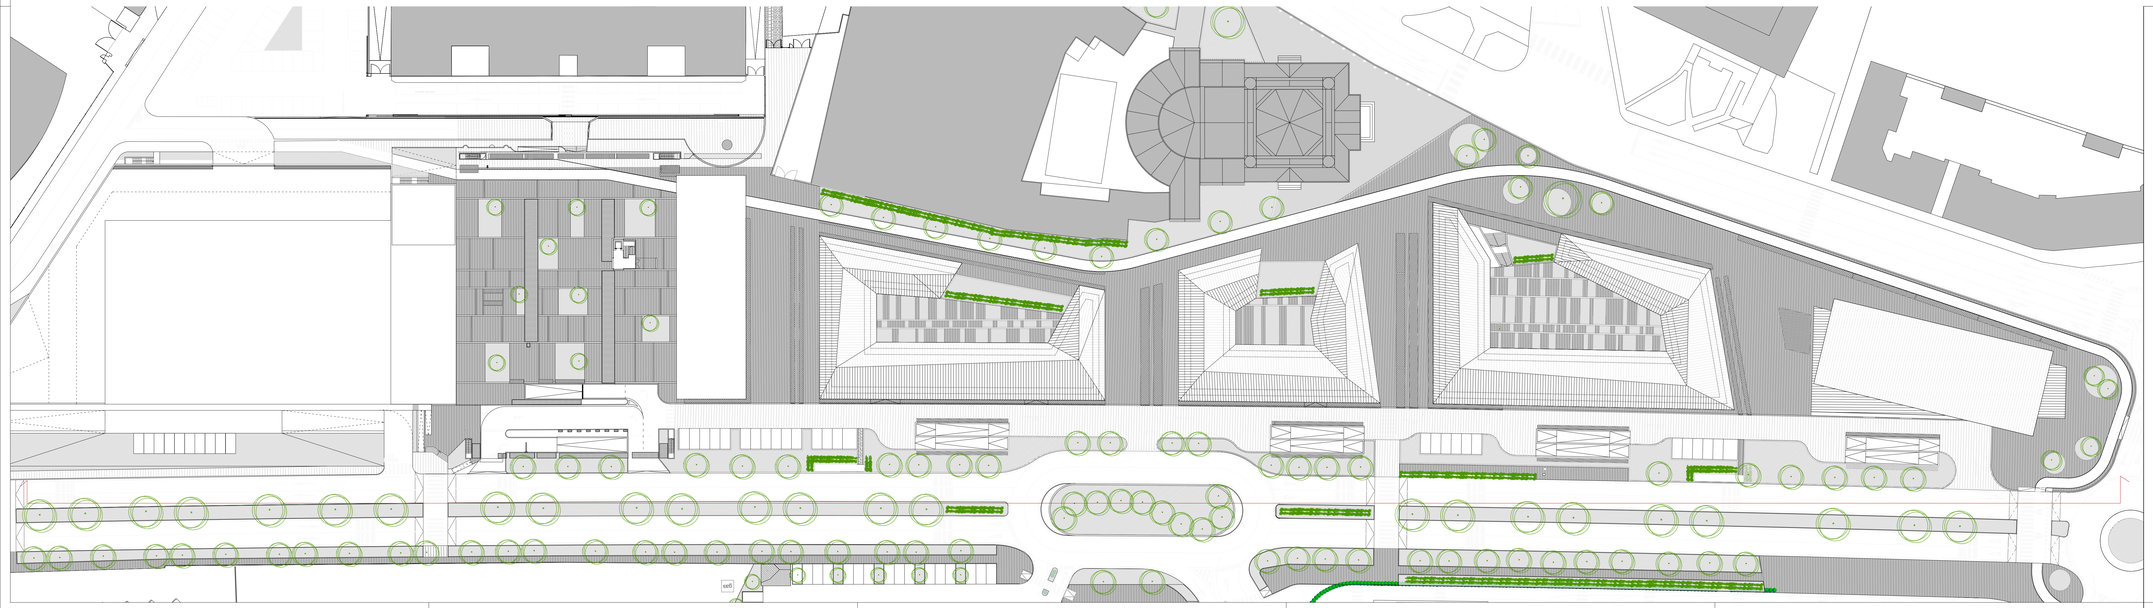

COMUNE DI PADOVA

REGIONE DEL VENETO

Promotore:

Setten Genesio S.p.a.
via Venezia, 18
31046 Oderzo (TV)
C.F. P.I. 00705200269

Progettista:

zanonarchitettiassociati
via Sile, 30
31056 Roncade
t. +39 0422 789665
architetti@zanonassociati.com

Variante P.U.A.
Riqualificazione Urbanistica dell' area a nord della Chiesa della Pace e del Tribunale

TAV. 05

sezioni urbanistiche

profili

CLIENTE	COMMESSA	FASE	DOC.	TIPO	REV.	DATA:	SCALA:
						marzo 2014	1/500

REV.	DESCRIZIONE	REDATTO	DATA	VERIFICATO	DATA	APPROVATO	DATA
-	-	-	-	-	-	-	Marzo 2014
-	-	-	-	-	-	-	-