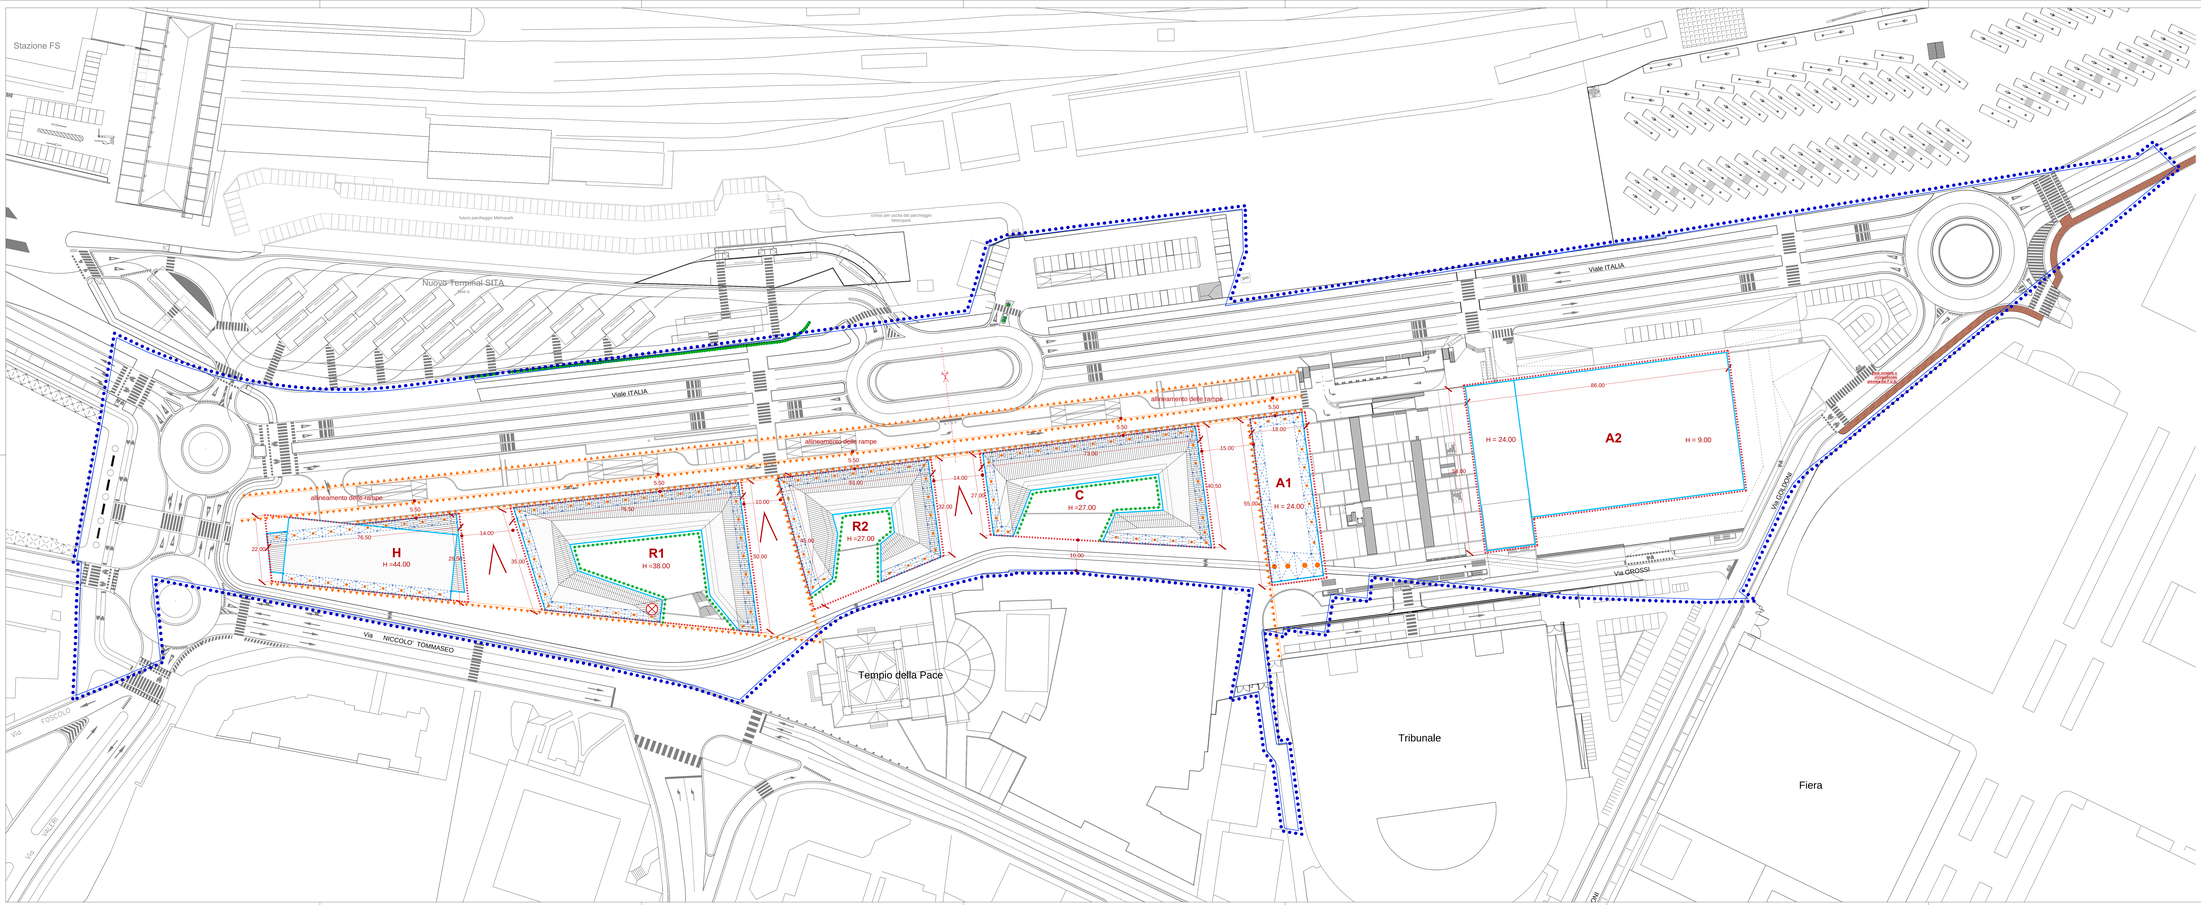

PRESCRIZIONI URBANISTICHE - piani fuori terra

- perimetro del P.U.A. _____ mq. 61405
- linea massima di inviluppo dell'edificato fuori terra
- corte prescrittiva sopra il piano terra
- ipotesi di edificazione - non vincolante
- allineamento vincolante
- portici vincolanti
- portici a doppia altezza vincolanti
- portici non vincolanti
- dimensione massima
- distacchi minimi
- H = X.XX altezza massima fabbricato
- viste da preservare
- collegamento verticale per permettere l'accessibilità alla piazza aperta al pubblico sopraelevata a norma legge 13/89

COMUNE DI PADOVA

REGIONE DEL VENETO

Promotore:

Setten Genesio S.p.a.
via Venezia, 18
31046 Oderzo (TV)
C.F. P.I. 00705200269

Progettista:

zanonarchitettiassociati
via Sile, 30
31056 Roncade
t. +39 0422 789665
architetti@zanonassociati.com

Variante P.U.A.
Riqualificazione Urbanistica
dell' area a nord della Chiesa della Pace
e del Tribunale

TAV. 08

prescrizioni edilizie
piani fuori terra

CLIENTE	COMMESSA	FASE	DOC.	TIPO	REV.	DATA:	SCALA:
						marzo 2014	1/500

REV.	DESCRIZIONE	REDATTO	DATA	VERIFICATO	DATA	APPROVATO	DATA
-	-	-	-	-	-		Marzo 2014