


PLANIMETRIA RILIEVO TOPOGRAFICO PLANALTIMETRICO

SCALA 1:500

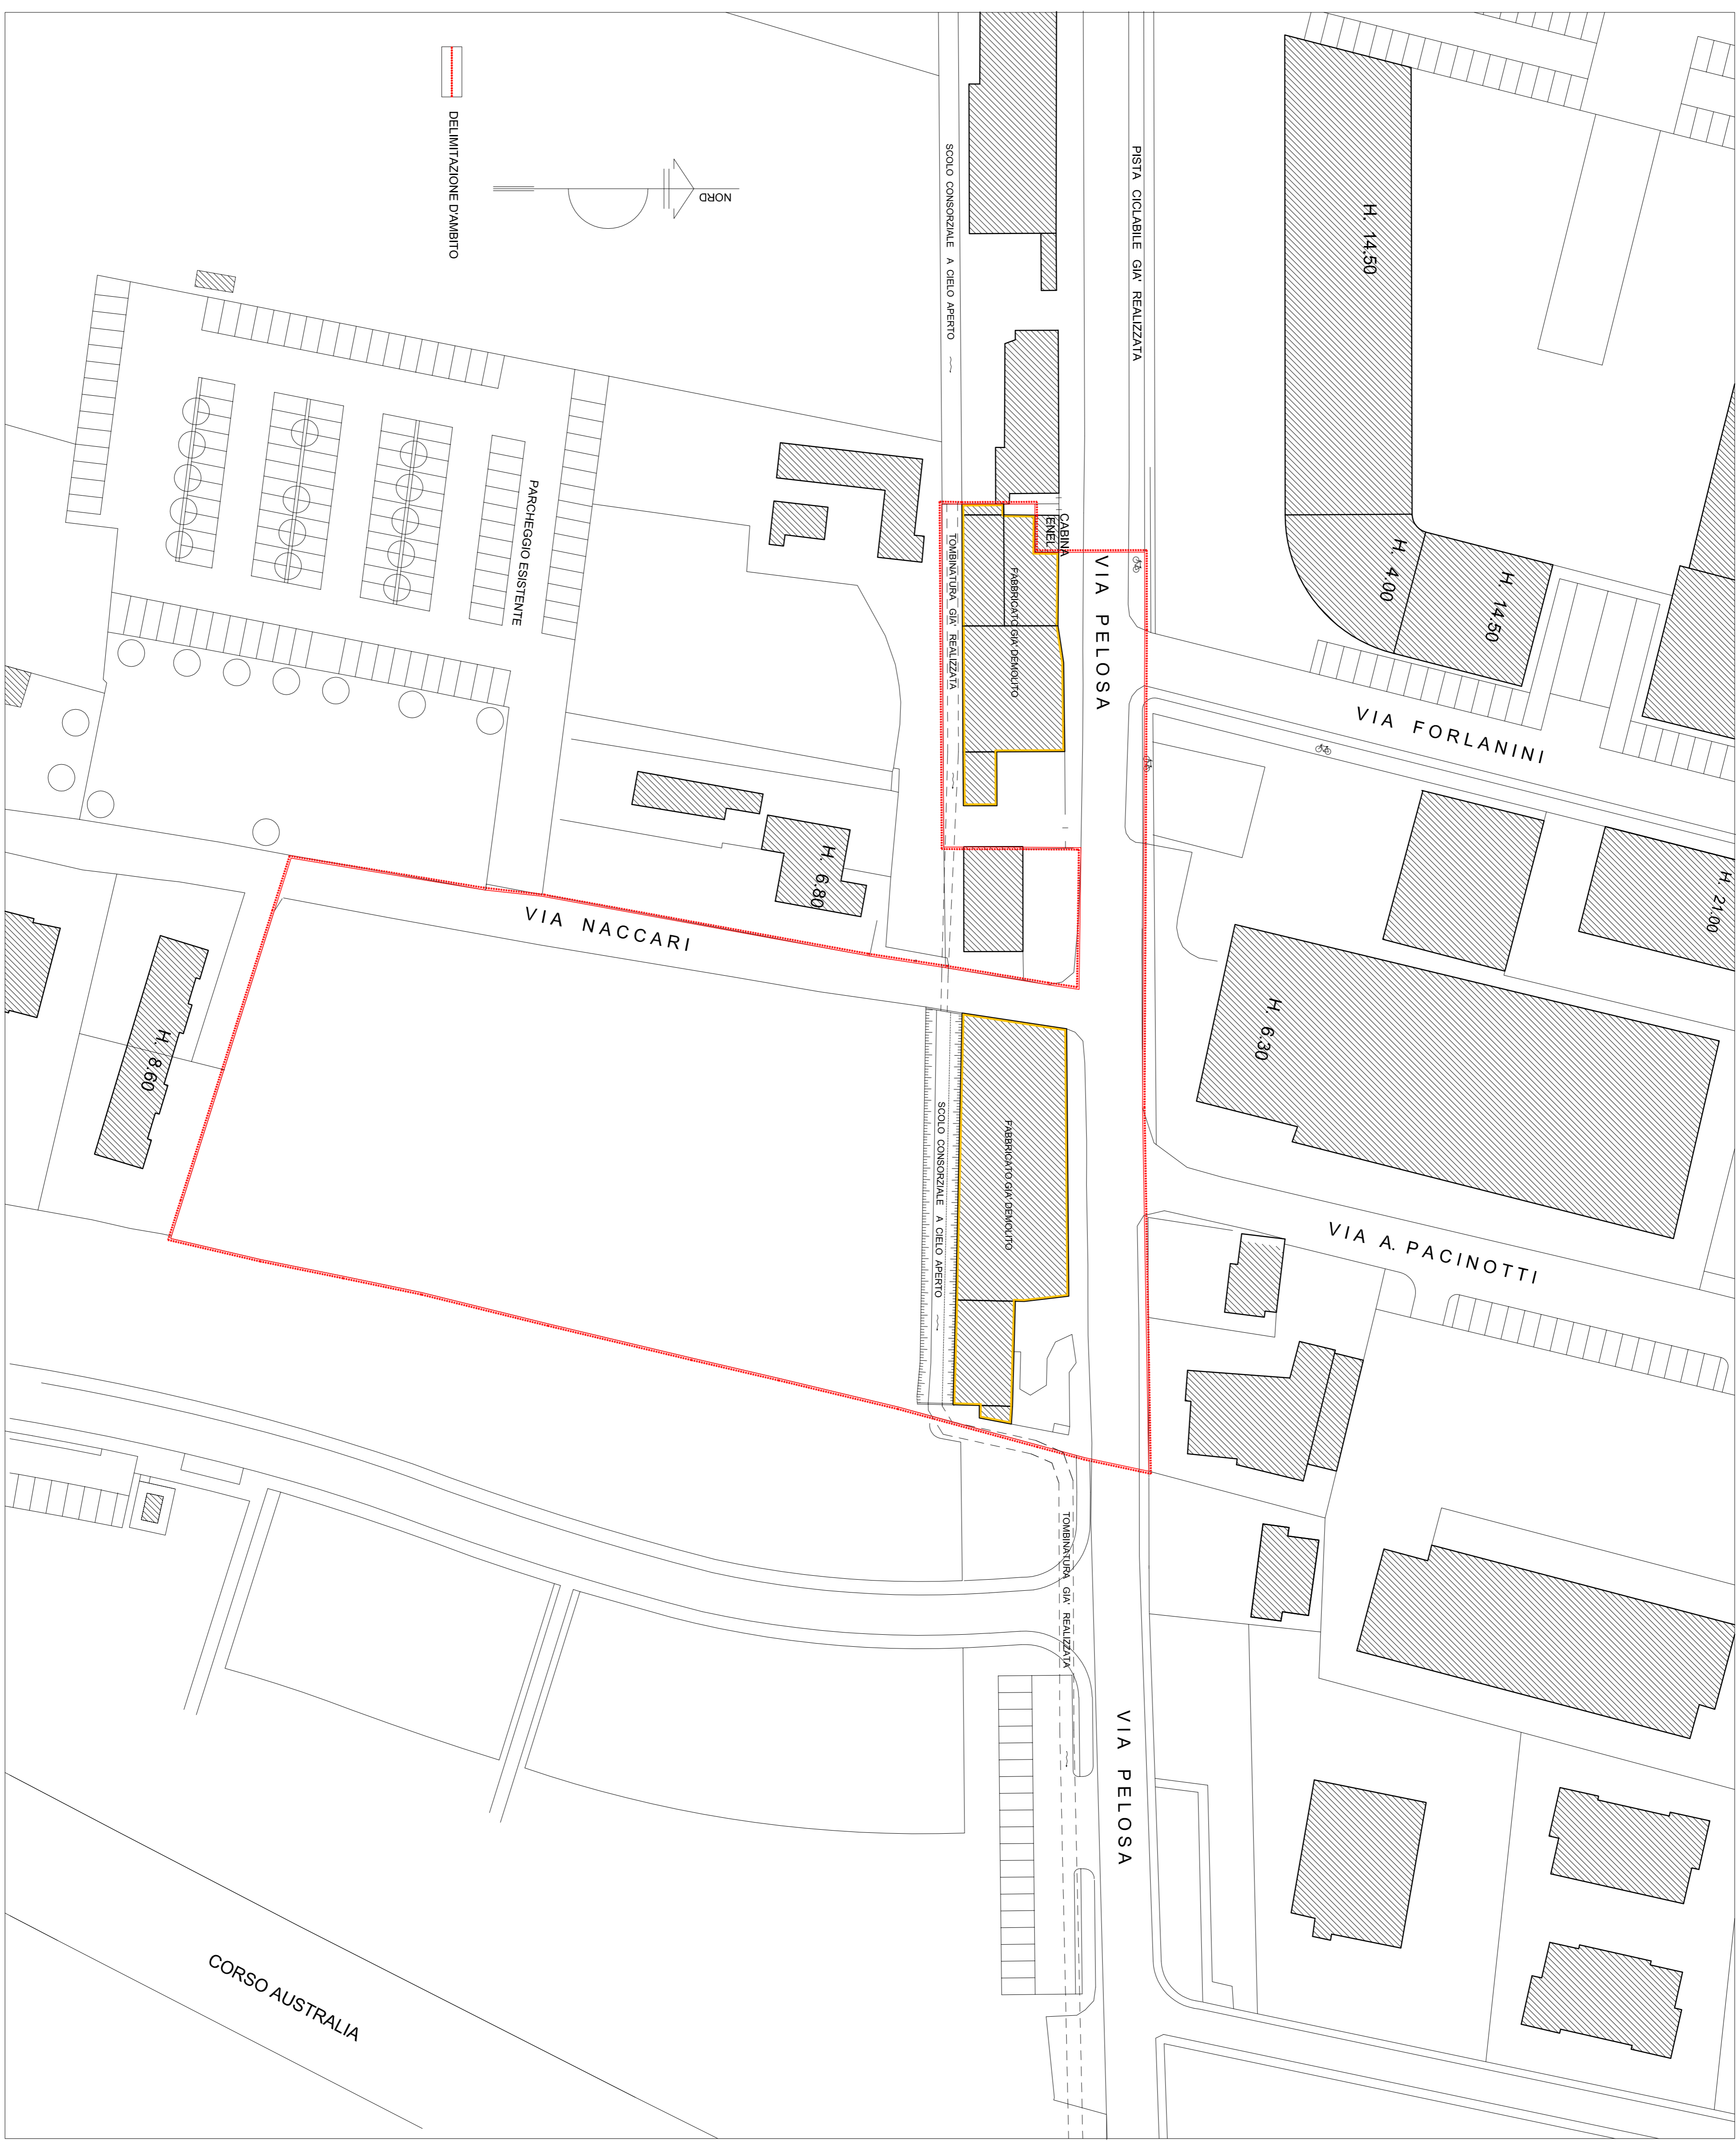

PLANIMETRIA STATO DI FATTO

SCALA 1:500

COMUNE DI PADOVA REGIONE VENETO

**PIANO DI LOTTIZZAZIONE
DELL'AREA IN VIA PELOSA E VIA NACCARI**

- VARIANTE -

AL P.U.A. CONVENZIONATO IN DATA 17/12/2010 (No. N. Cassano
Rep. n.182392) MEDIANTE APPLICAZIONE DELLA L.R. N. 14 DEL
08/07/2009 E DELLA L.R. N. 13 DEL 08/07/2011 VAR. N. 1

COMITENTE
S.V.E.C.
SOCIETA' VENETA EDIL COSTRUZIONI S.P.A.
Via S. Maria della Pace, 113
Tel. 049.64.11.11 Fax. 049.64.52.52
www.svec.it

TAVOLA
02
RILIEVO TOPOGRAFICO PLANALTIMETRICO E
STATO DI FATTO DELL'AREA

SCALA 1:500 FILE: DATA: APRILE 2013

PROGETTISTA
ARCHITETTO EMILIANO MAGAROTTO
Via S. Maria della Pace, 113
Tel. 049.64.11.11 Fax. 049.64.52.52
www.emmagarotto.com

È vietata espressamente la ristampa, l'uso o la diffusione di questo documento
per scopi non autorizzati senza permesso scritto dalla S.V.E.C.