



**MODIFICA AL PIANO DI LOTTIZZAZIONE
"IMMOBILIARE BRONZETTI S.R.L."**

P.U.A. approvato con delibera C.C. n° 2008/0128 esecutiva dal 03.01.2009

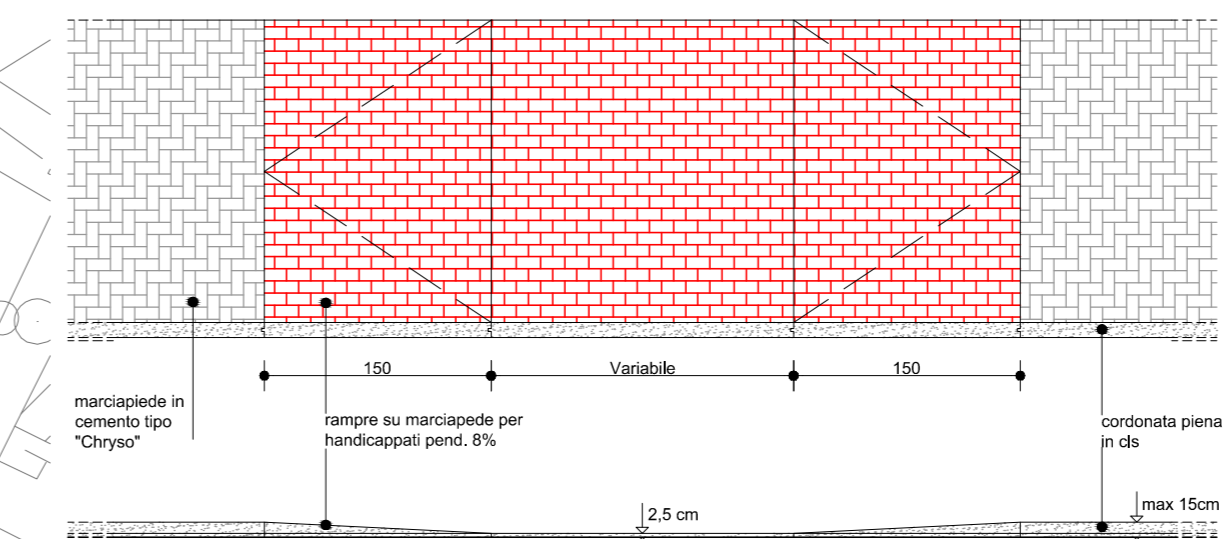

PARTICOLARE (A) scala 1:50

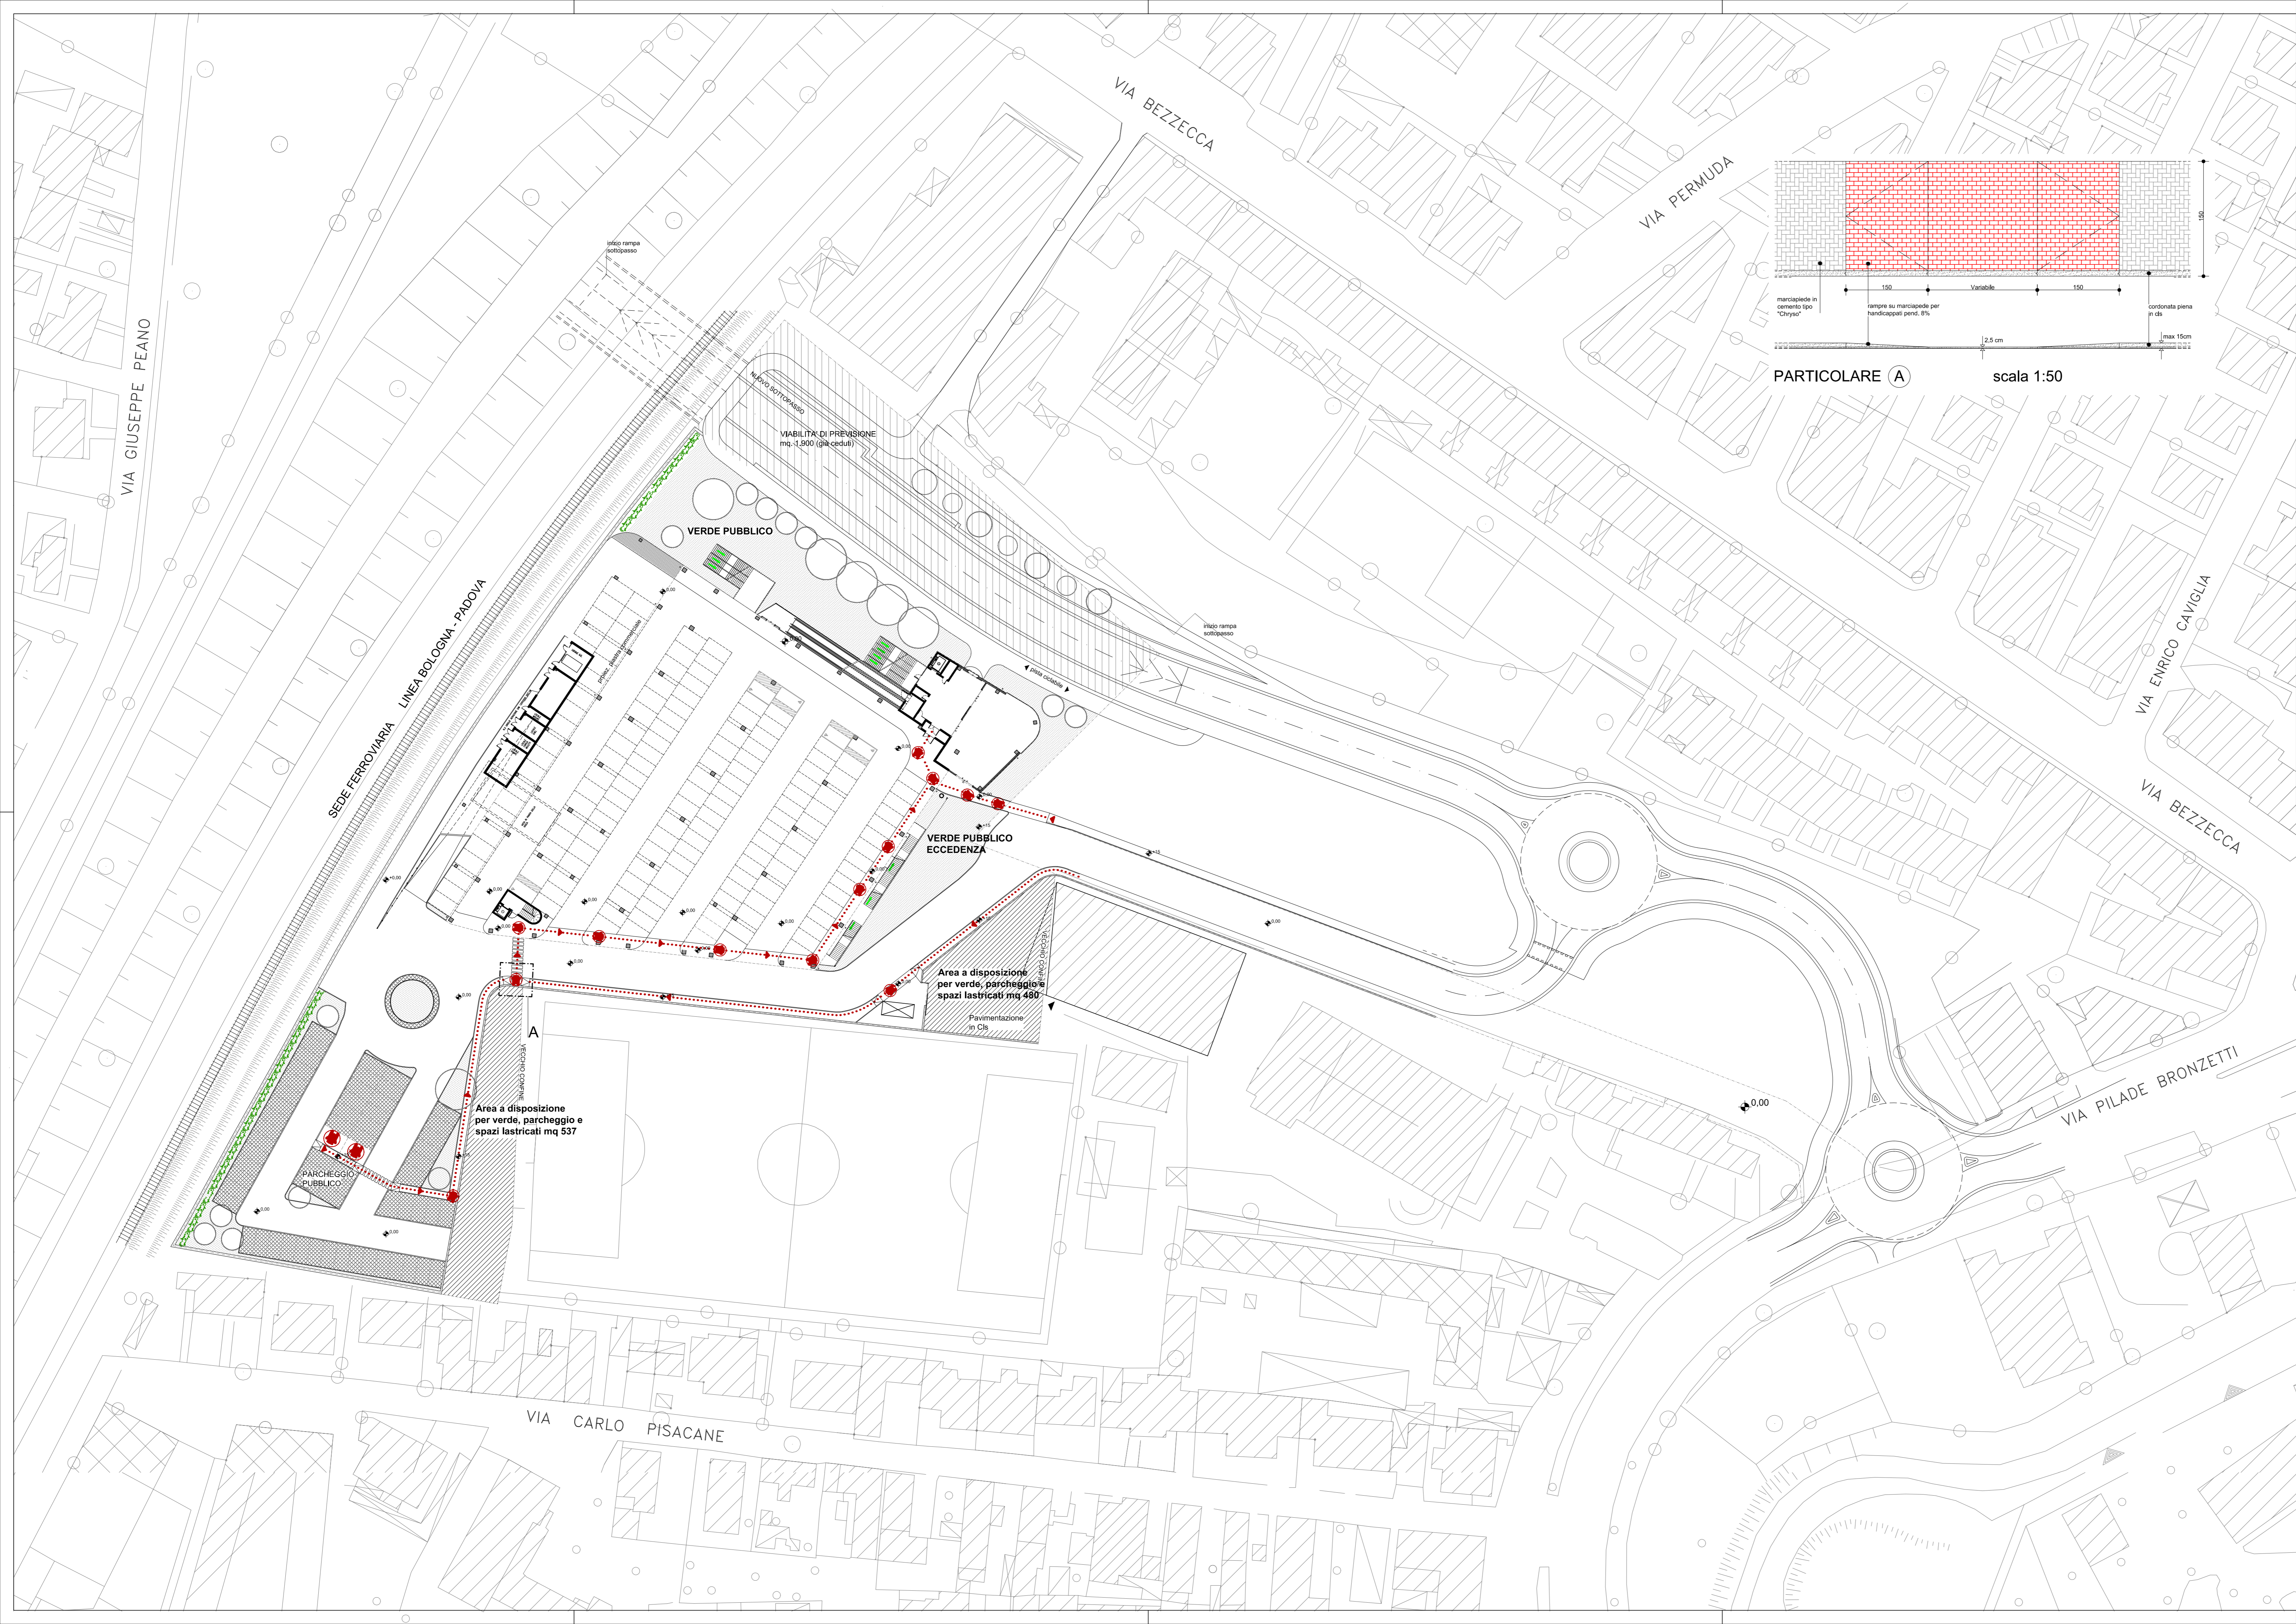

**VIABILITA' E PARCHEGGI
SUPERAMENTO BARRIERE ARCHITETTONICHE**

Richiedente Immobiliare Bronzetti s.r.l. Treviso (TV), via Fonderia, 31	COMERCianti INDIPENDENTI ASSOCIATI Società Cooperativa 47112 EDL - Via del Mercanti, 3 35137 PADOVA Tel. 049 656111 Fax 049 656111	File COORDINATA VIABILITA' 2016 Modulo di area di Lottizzazione Marcolini S.r.l. AREA P.U.A. Superamento Barriere.pdf File di stampa: Bronzetti PDL_020 scala 2:1	Scala 1: 500
Progettista Architetto Francesco Bovo Architetto Piero Bovo Padova, via Morgagni, 12 tel. 049 656134 fax 049 656259 e-mail: francesco_bovo@virgilio.it	Data Maggio 2013	Data Marzo 2016	Elaborato N° 5.4

- LEGENDA**
- Perimetro P.D.L.
 - Area ceduta al Comune per realizzazione sottopasso ferroviario
 - Superficie coperta e massimo inviluppo commerciale
 - Viabilità carrabile
 - Rampa di accesso all'area C/S
 - Betonella drenante o cemento tipo "Chryso" su parcheggi pubblici
 - Verde pubblico
 - Cabina ENEL
 - Area per servizi religiosi di interesse comune
 - Percorso portatore handicap

