

Variante P.U.A.
Riqualificazione Urbanistica
dell' area a nord della Chiesa della
Pace e del Tribunale


COMITENTE:

I.F.I.P. s.r.l.

PROGETTAZIONE:

STUDIO 5 s.r.l.
Architettura-Ingegneria-Urbanistica
Viale dell'Industria n° 60 - 35129 PADOVA
Tel. 0498078279 - Fax. 0497929002

IL COMMITENTE	IL PROGETTISTA	L'IMPRESA	UTILIZZATORE
ELABORATO RAFFRONTO PIANO APPROVATO/VARIANTE PLANIVOLUMETRICO			TAVOLA 04
DATE REVISIONE	09/03/2022		DATA EMISSIONE OTTOBRE 2021

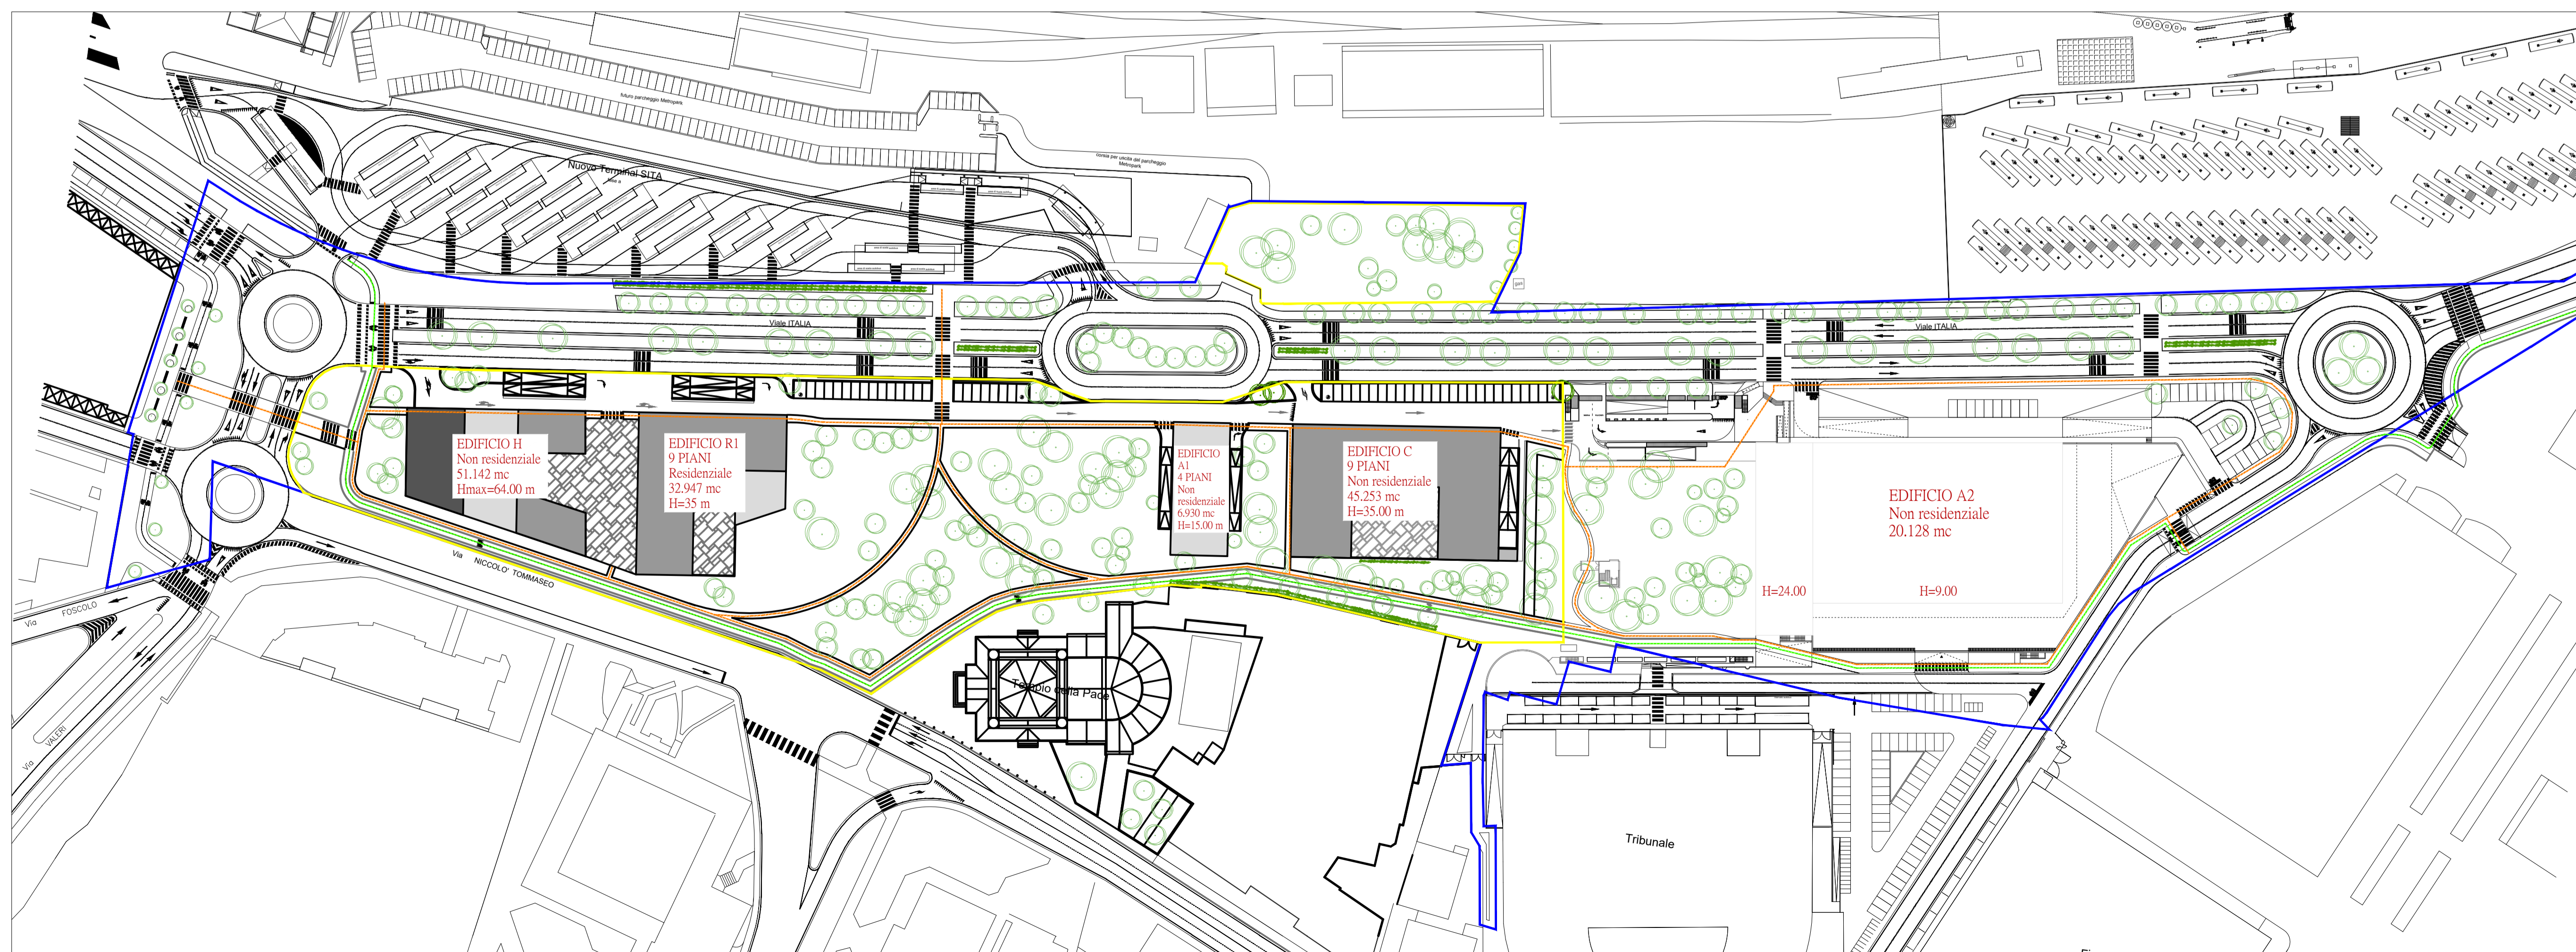

LEGENDA

- Perimetro P.U.A. - INVARIATO
- Ambito della Variante
- Percorsi pedonali
- Pista ciclabile
- Accessi ai parcheggi interrati

