PLANIVOLUMETRICO

PROVINCIA DI PADOVA

COMUNE DI PADOVA

Variante P.U.A.
Riqualificazione Urbanistica dell' area a nord della Chiesa della Pace e del Tribunale

COMMITTENTE: I.F.I.P. s.r.l.

PROGETTAZIONE:

STUDIO 5 s.r.l.
Architettura-Ingegneria-Urbanistica
Viale dell'Industria n° 60 – 35129 PADOVA
Tel. 0498078279 – Fax. 0497929002

IL COMMITTENTE	IL PROGETTISTA	L'IMPRESA	UTILIZZATORE

ELABORATO	TAVOLA	SCALA
SEZIONI URBANISTICHE - PROFILI	05	1:500

DATE REVISIONE				DATA EMISSIONE
	09/03/2022			OTTOBRE 2021

SEZIONI URBANISTICHE - PROFILI

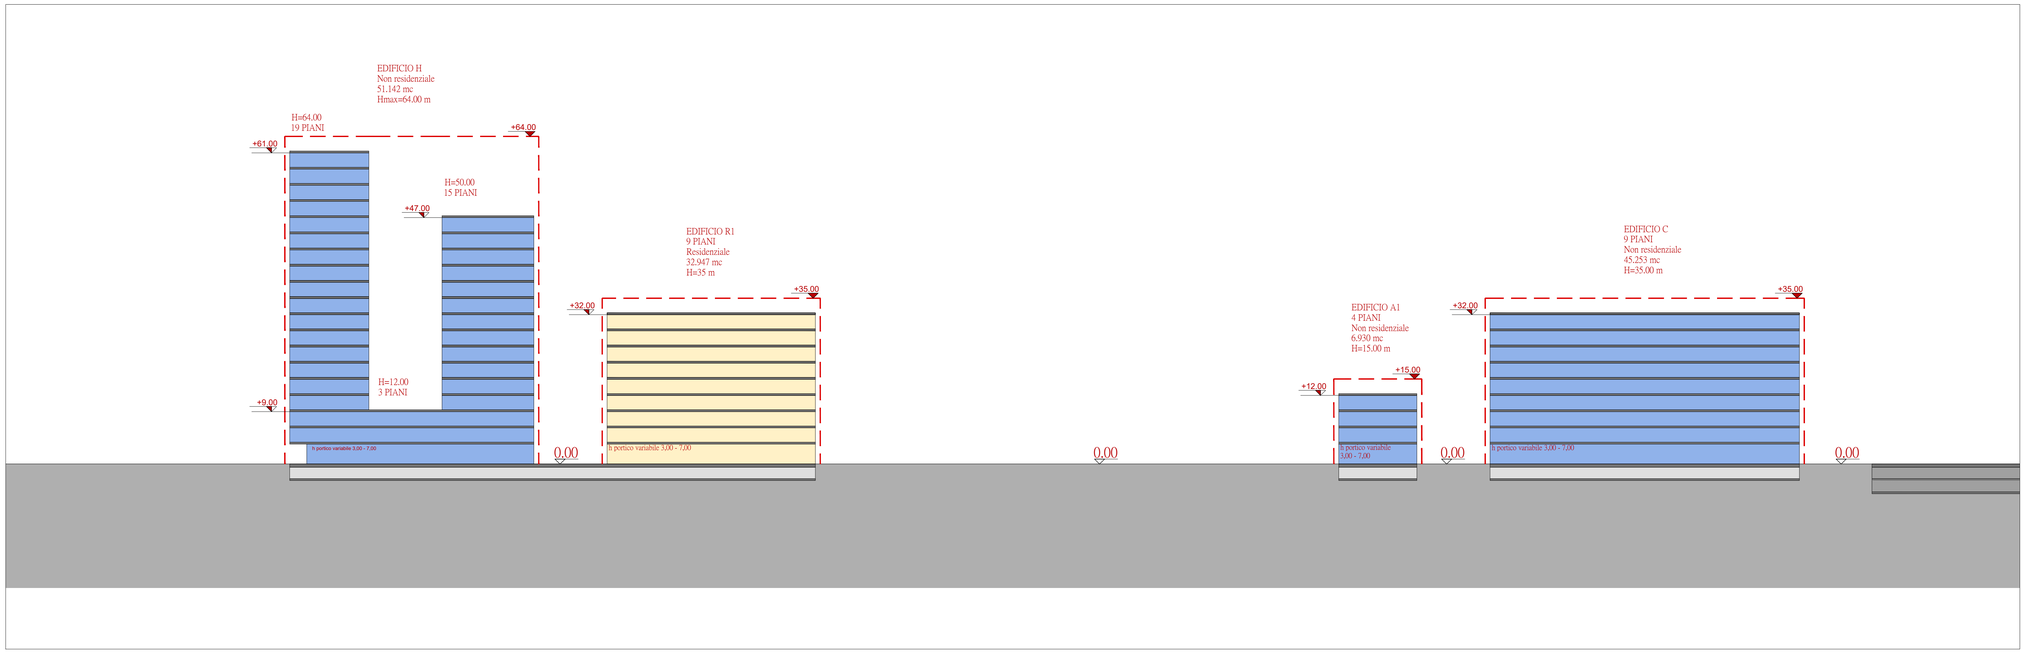

LEGENDA

Perimetro P.U.A. - INVARIATO

Ambito della Variante

LEGENDA FUNZIONI

NON RESIDENZIALE

RESIDENZIALE

PARCHEGGI PRIVATI

PARCHEGGI DI USO PUBBLICO

LEGENDA ALTEZZA EDIFICI

LIMITE MASSIMO INVILUPPO EDIFICATO FUORI TERRA

QUOTE MASSIME

QUOTE PREVISTE DELL'IPOTESI DI EDIFICAZIONE

QUOTE DI RIFERIMENTO PER IL CALCOLO DEI VOLUMI E ALTEZZE (diversificata per ogni singolo edificio)