


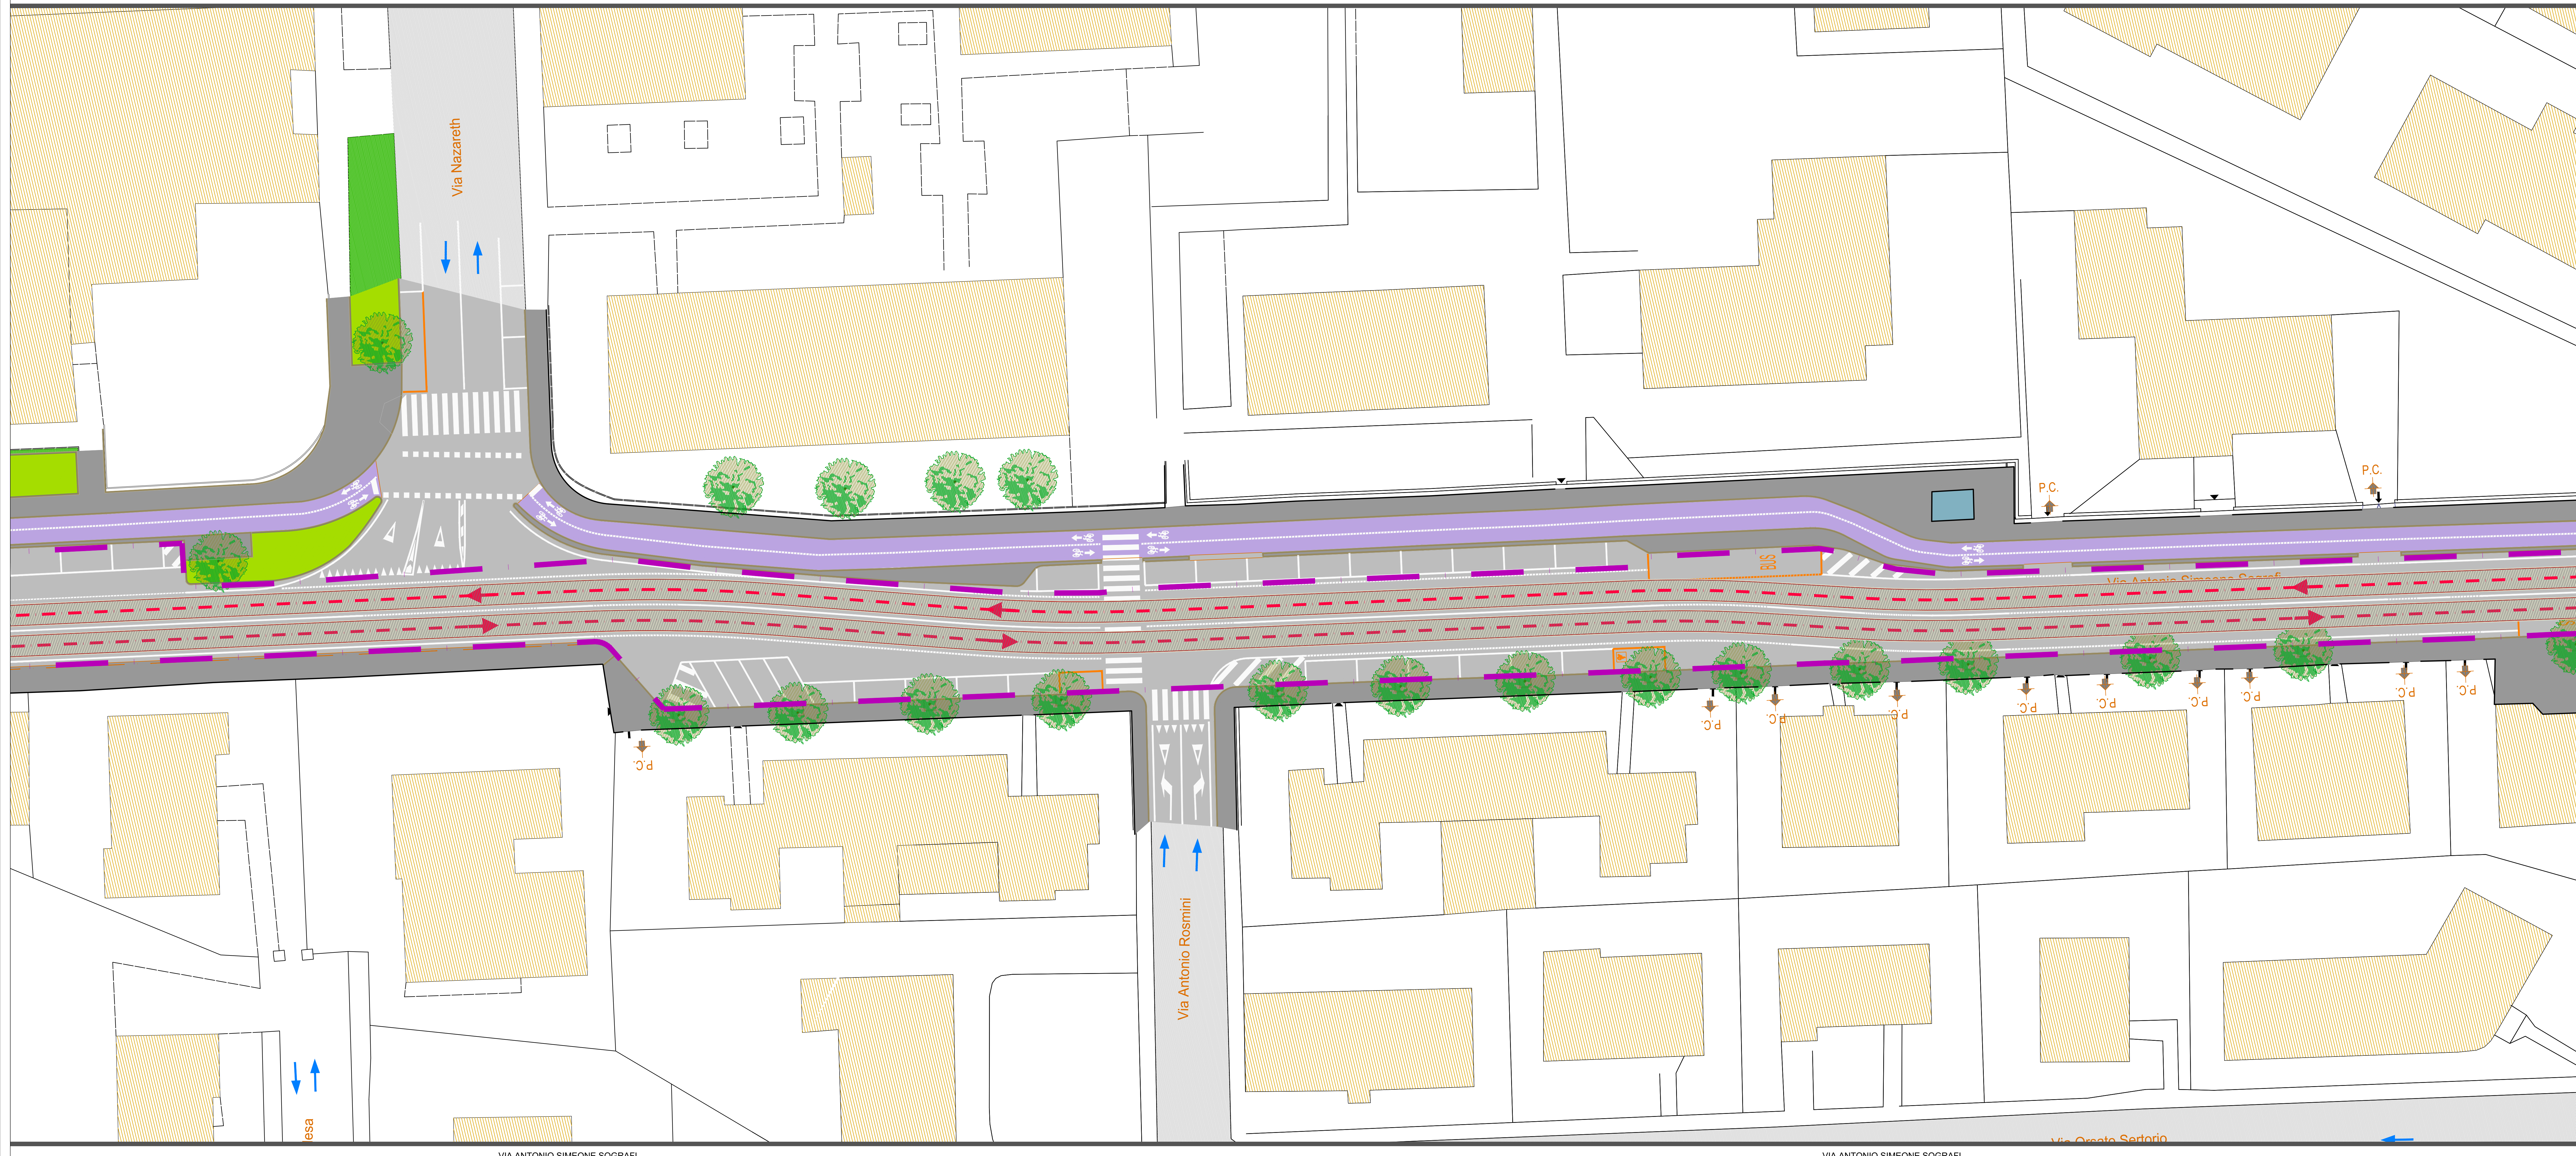

VIA NAZARETH


VIA ANTONIO SIMEONE SOGRAFI

VIA ANTONIO SIMEONE SOGRAFI





VIA ANTONIO SIMEONE SOGRAFI

VIA ANTONIO SIMEONE SOGRAFI

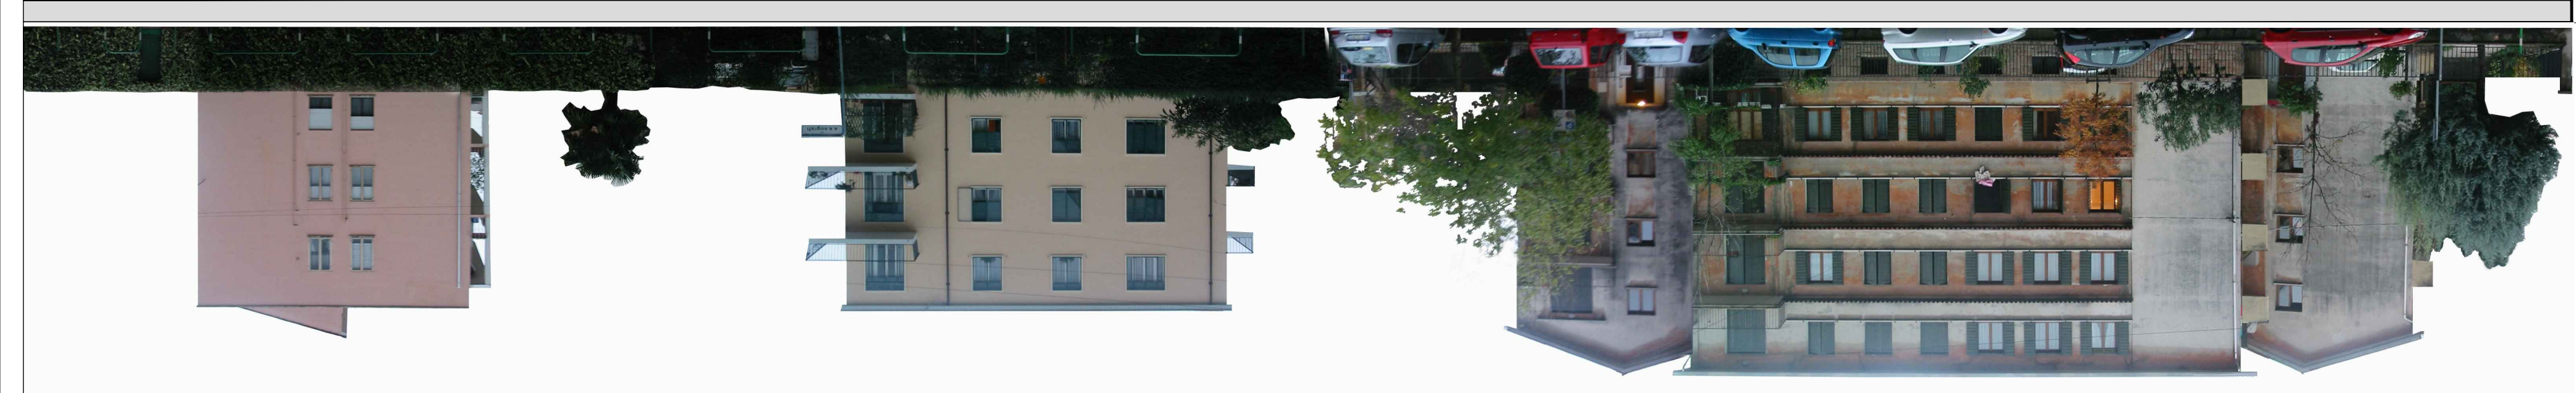


VIA ANTONIO ROSMINI

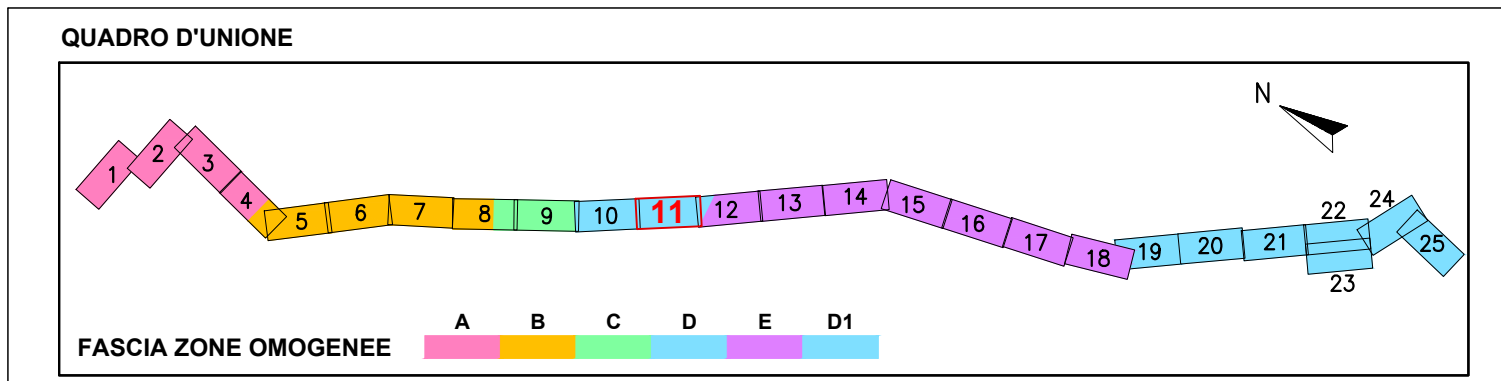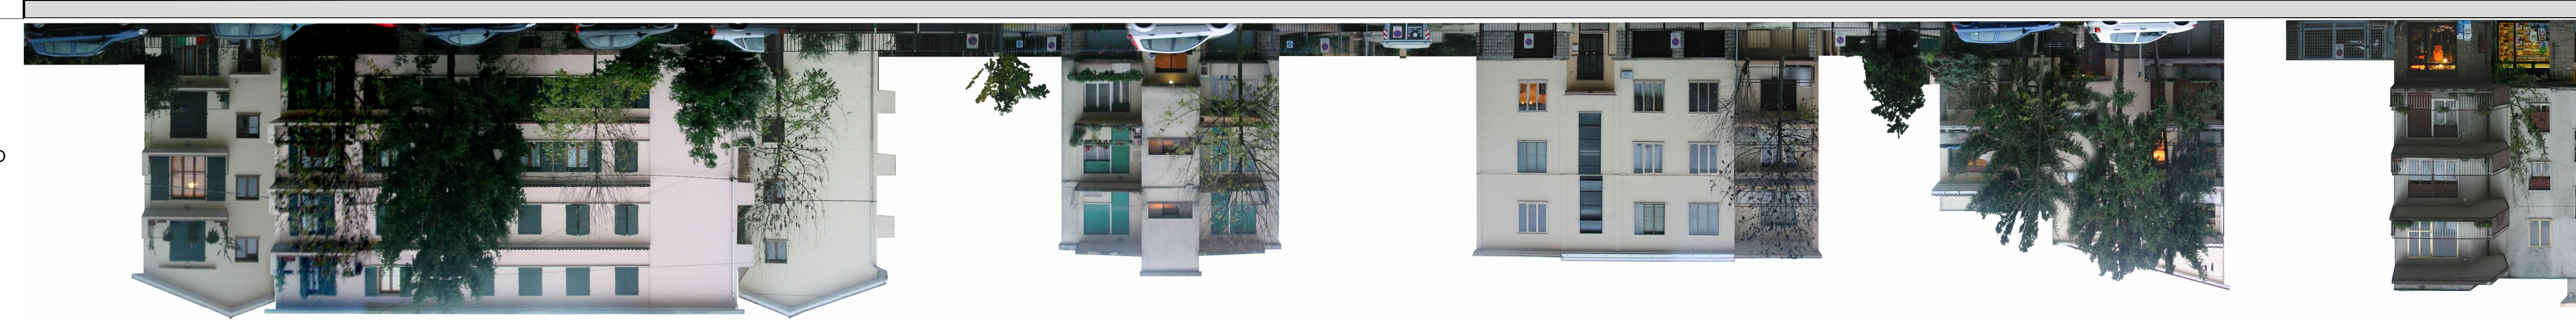

- LEGENDA STATO DI FATTO**
- Superfici:**
- Edificato
 - asfalto
 - sterato - Sede stradale
 - porfido
 - asfalto - Pista ciclabile/ciclo-pedonale
 - sterato
 - Marciapegole asfaltato
 - Area a parcheggio
 - Seminativo
 - Incolto
 - Scarpate
 - Area a verde (aiuole, parchi, sport...)
 - Albero
- Segnaletica orizzontale:**
- Parcheggio auto, moto, bici
 - BUS - Parcheggio bus
 - Passaggio pedonale
 - Passaggio ciclabile

- OPERE DI PROGETTO**
- Tracciato progetto preliminare
 - Canale del percorso del Metrobus
 - Nuove fermate del Metrobus
 - Pista ciclabile/ciclo-pedonale di progetto
- Tipologia sede:**
- Sede riservata al Metrobus
 - Sede promiscua

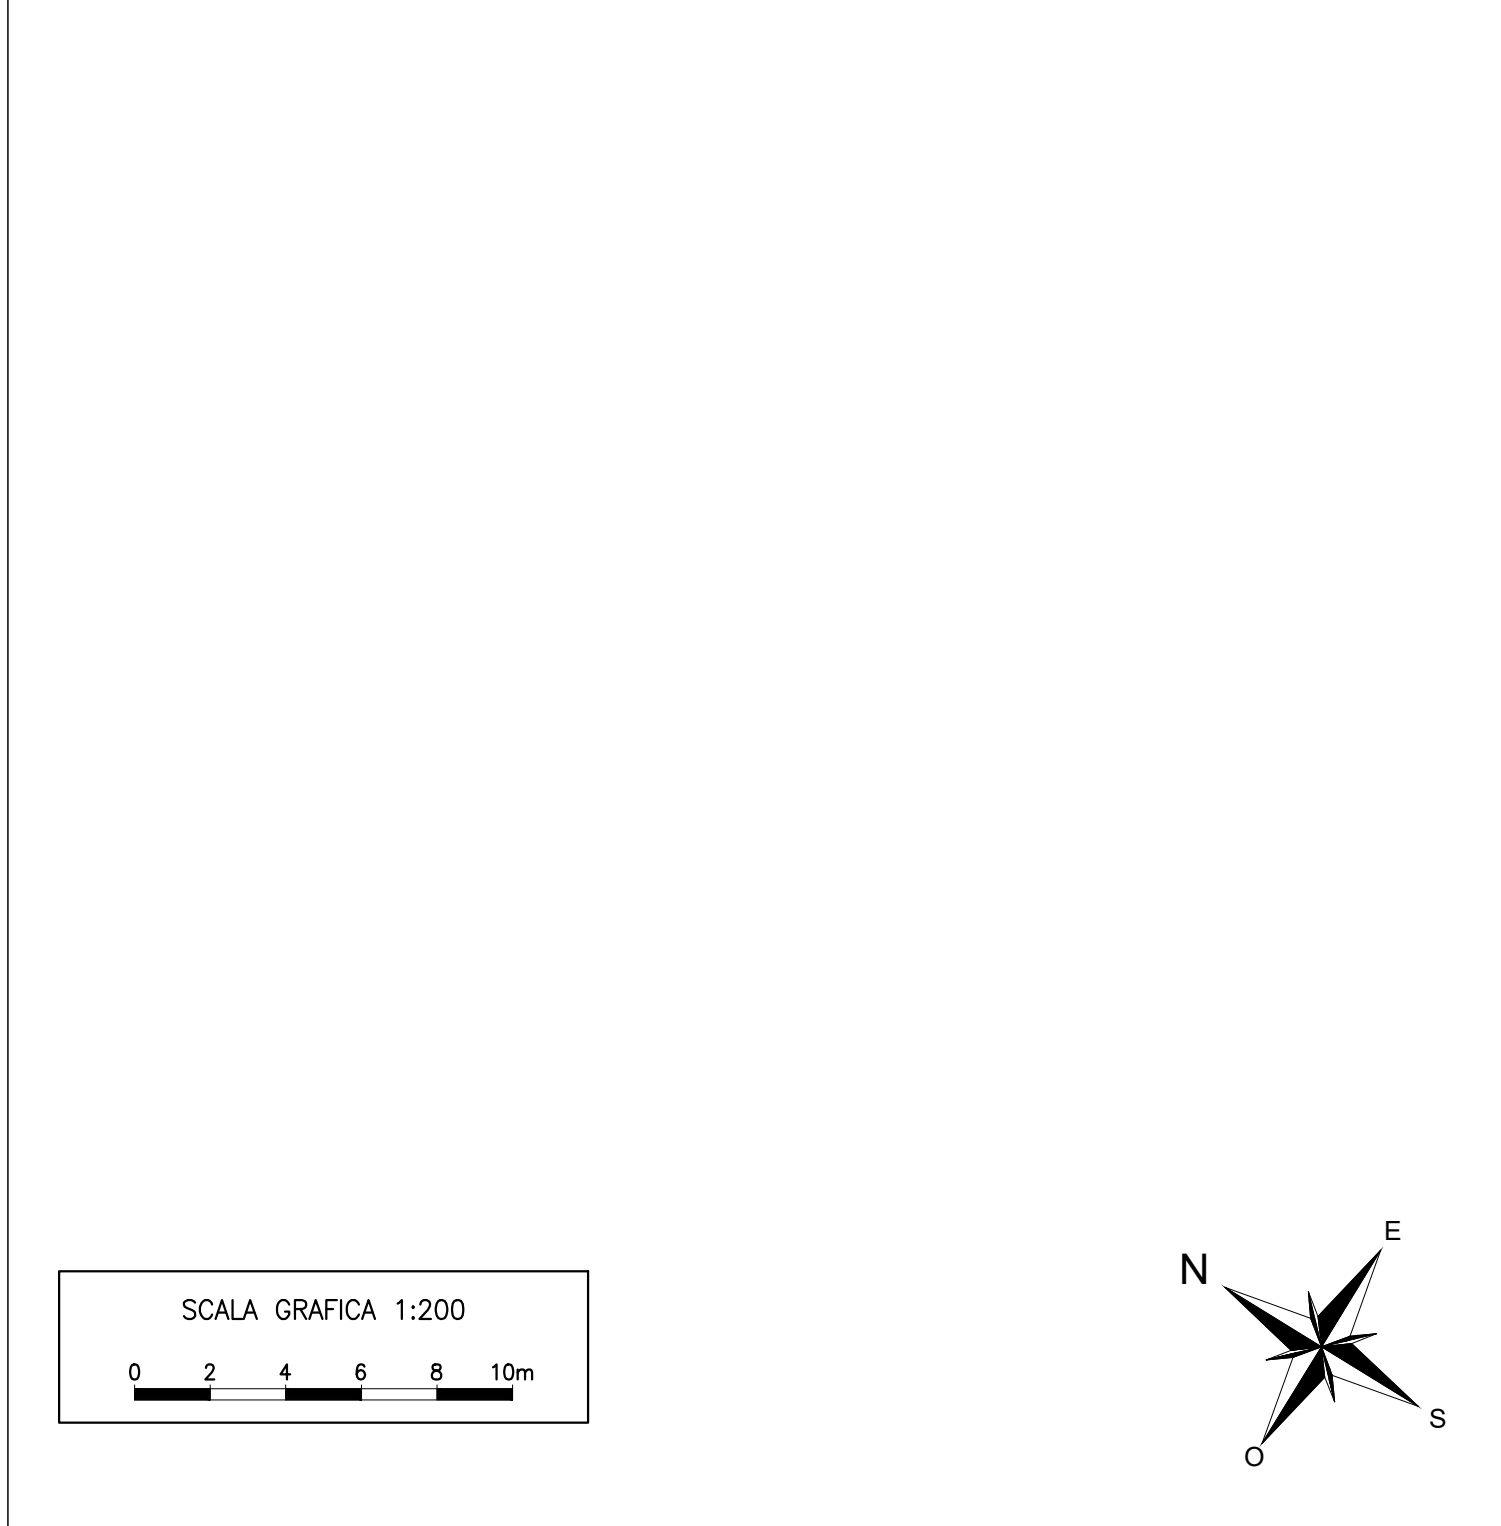

COMMITTENTE: APS **IL DIRETTORE FUNZIONALE:** Dott. Ing. Diego Gallazzi **IL RESPONSABILE UNICO DEL PROCEDIMENTO:** Arch. Gaetano Fiorilla

PROGETTAZIONE: MANDATARIA **MANDANTE:** SDAprogetti **MANDANTE:** PINI ITALIA

ERREGI
 PROGETTAZIONE DEFINITIVA DELLA NUOVA LINEA TRAMVIARIA NELLA CITTÀ DI PADOVA SIR 3
 VERIFICA DI ASSOGGETTABILITA' AMBIENTALE
 QUADRO PROGETTUALE
 Planimetria di progetto - Tav. 11/25

IL PROGETTISTA RESPONSABILE DELL'INTEGRAZIONE
 Dott. Ing. Luca Bernardini

SCALA: 1:200

COMMESSA	LOTTO	FASE	ENTE	TIPO DOC.	OPERA/DISCIPLINA	PROGR.	REV.
NP00	00	D	Z2	P9	1M0000	011	A

Revis.	Descrizione	Redatto	Data	Verificato	Data	Approvato	Data	Autorizzato	Data
A	Emissione esecutiva	P. Apais	Aprile 2020	F. Pasquero	Aprile 2020	A. Piretti	Aprile 2020	L. Catalo	Aprile 2020

Nome file: NP00_00_D_Z2_P9_1M0000_011_A n. Elab.: