



VIA S. GALLINI

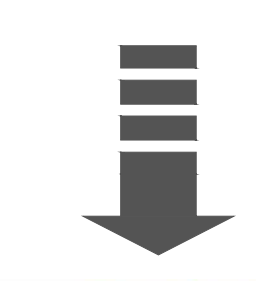


VIA L. BARBO

 

PARCO - PISTA CICLABILE

PARCO - PISTA CICLABILE

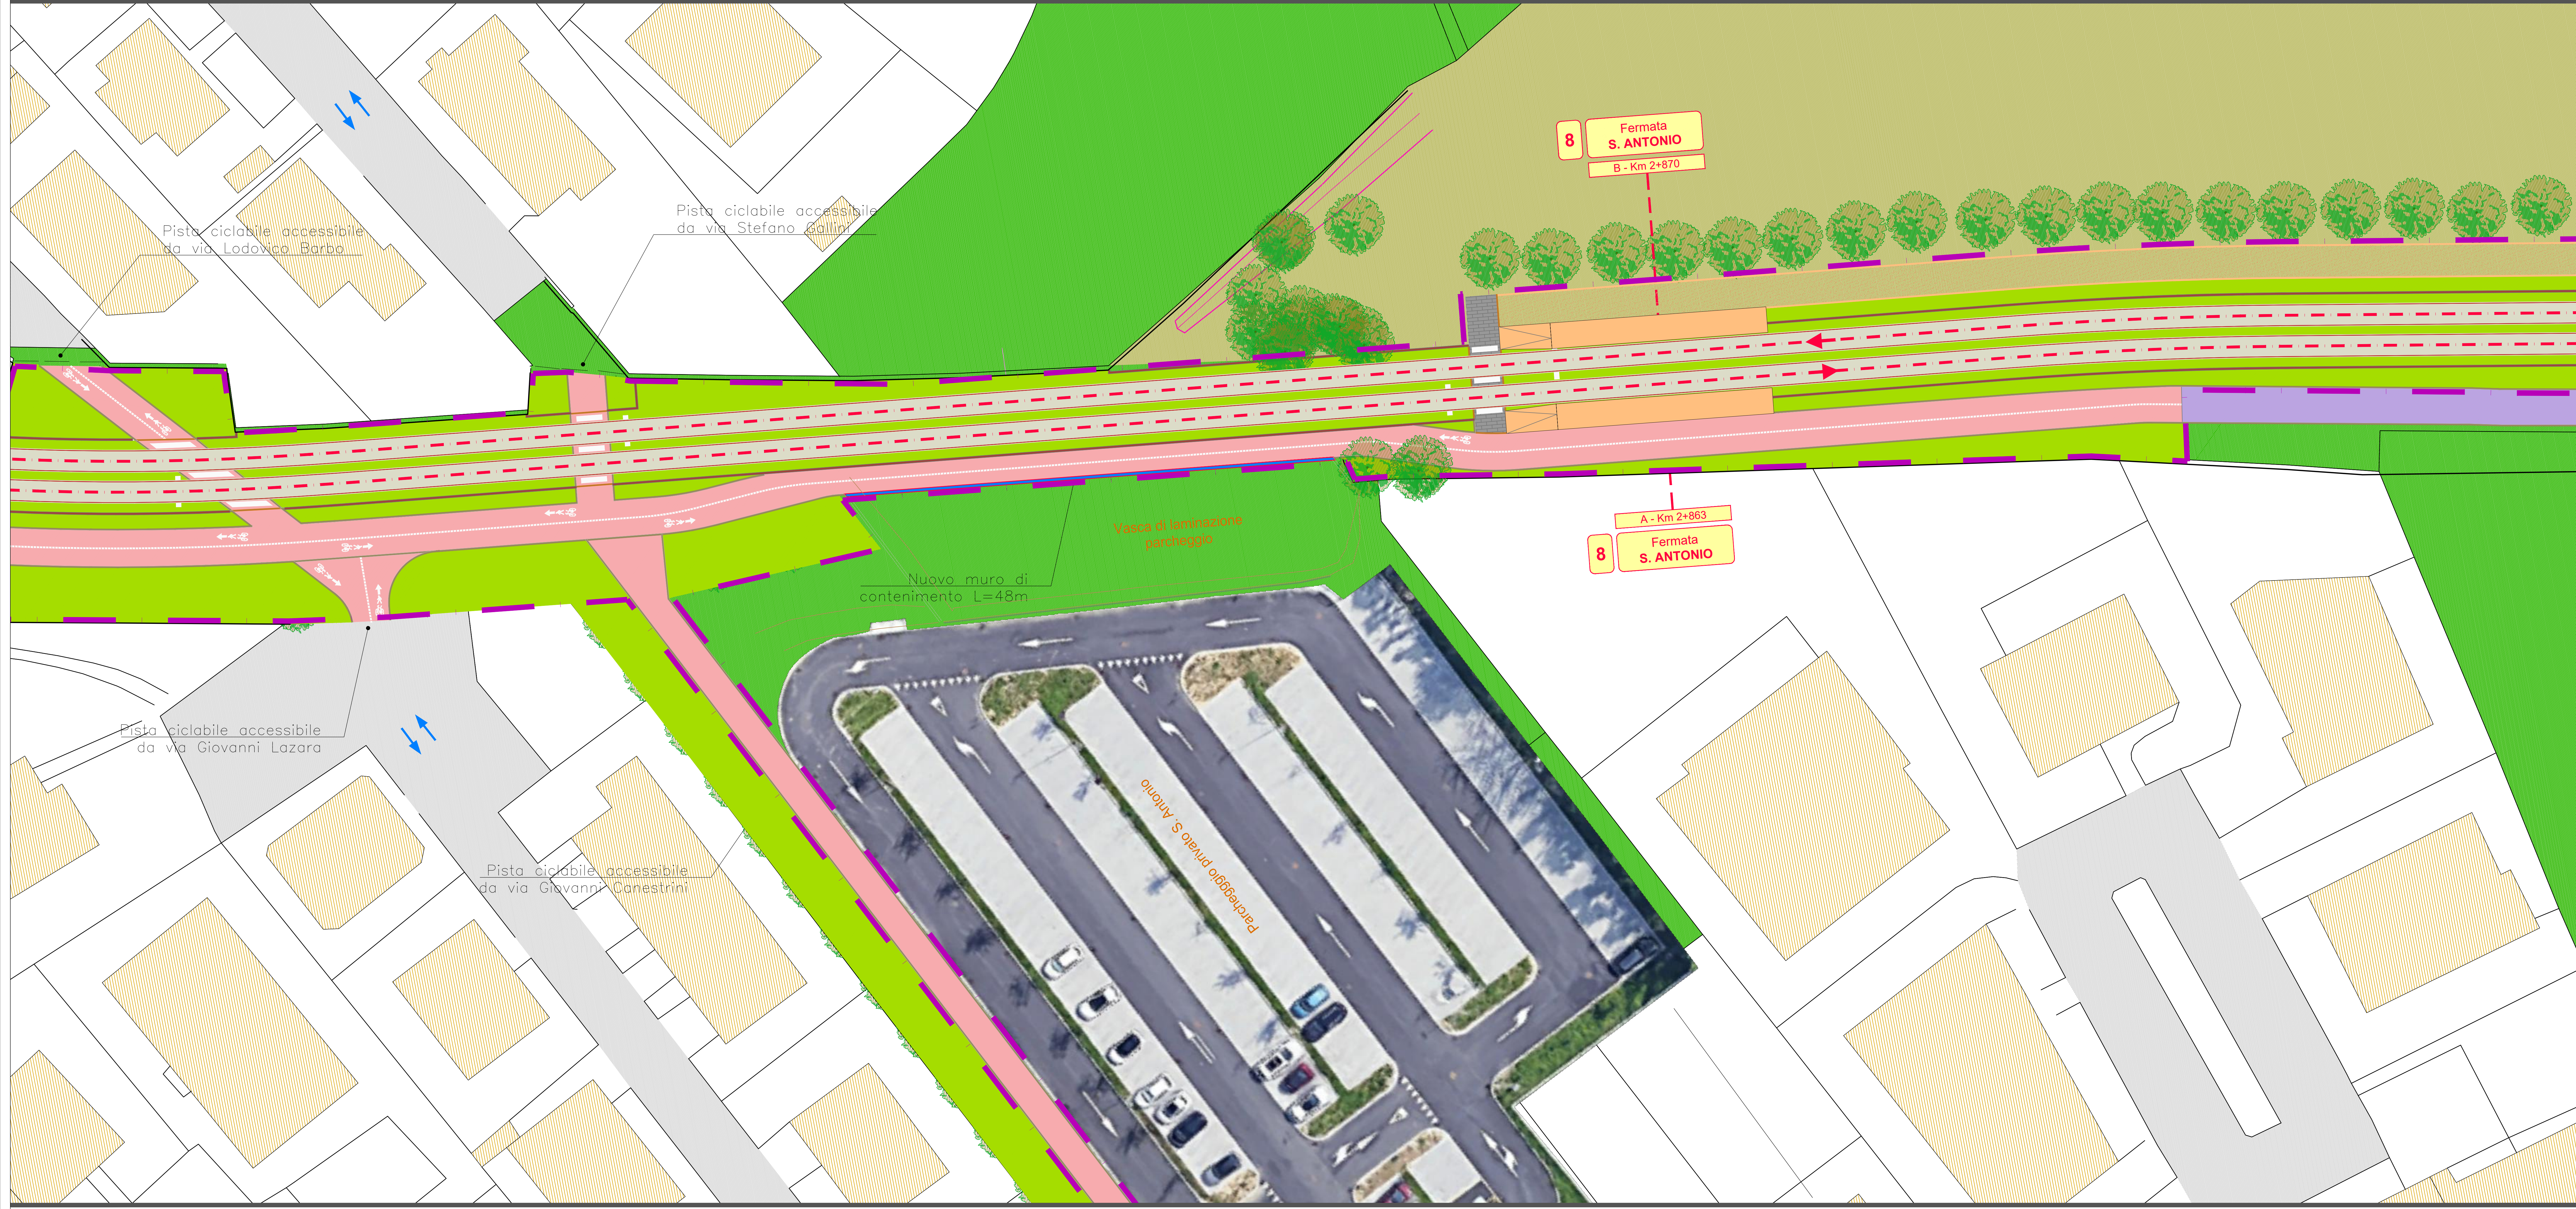

Pista ciclabile accessibile da via Giovanni Lazara


Pista ciclabile accessibile da via Giovanni Canestrini

PARCO - PISTA CICLABILE

PARCO - PISTA CICLABILE




VIA G. LAZZARA

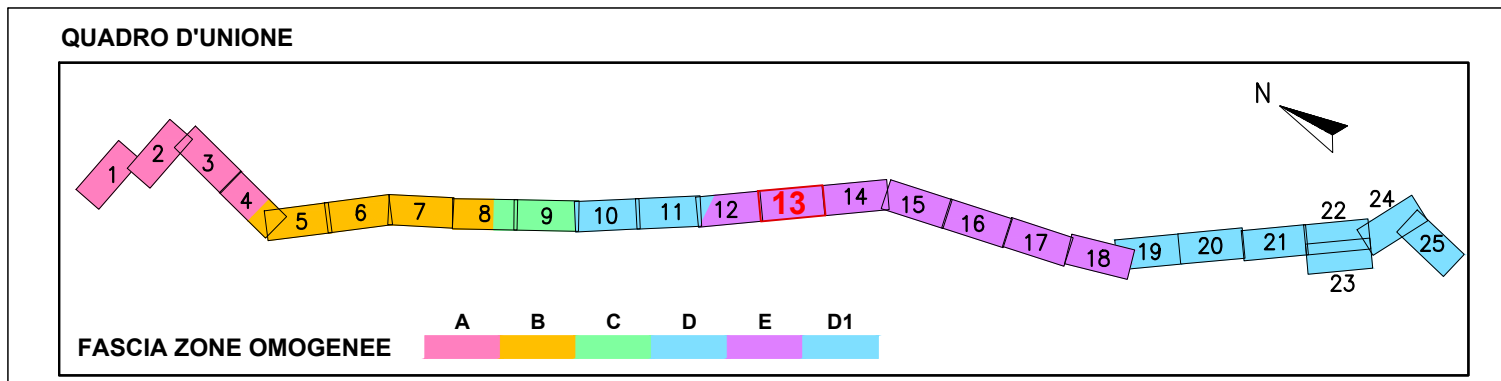

- LEGENDA STATO DI FATTO**
- Superfici:**
- Edificato
 - asfalto
 - sterato - Sede stradale
 - porfido
 - asfalto sterato - Pista ciclabile/ciclo-pedonale
 - Marciajole asfaltato
 - Area a parcheggio
 - Seminativo
 - Incolto
 - Scarpate
 - Area a verde (aiuole, parchi, sport...)
 - Albero
- Segnaletica orizzontale:**
- Parcheggio auto, moto, bici
 - BUS - Parcheggio bus
 - Passaggio pedonale
 - Passaggio ciclabile

- OPERE DI PROGETTO**
- Tracciato progetto preliminare
 - Canale del percorso del Metrobus
 - Nuove fermate del Metrobus
 - Pista ciclabile/ciclo-pedonale di progetto
- Tipologia sede:**
- Sede riservata al Metrobus
 - Sede promiscua

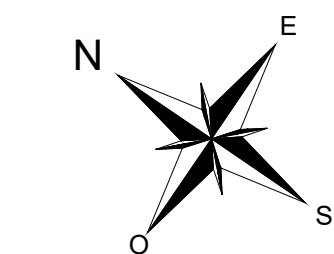

COMMITTENTE: **APS** (Logo) - IL DIRETTORE FUNZIONALE Dott. Ing. Diego Gallazzi - IL RESPONSABILE UNICO DEL PROCEDIMENTO Arch. Gaetano Fioravanti

PROGETTAZIONE: **MANDATARIA** **ITALFERR** (Logo) - GRUPPO FERRARIO DELLO SVILUPPO ITALIANO - MANDANTE

MANDANTE: **SDAprogetti** (Logo) - ASSOCIAZIONE PROFESSIONALE INGENNERI - **MANDANTE** **PINI** (Logo) - ITALIA

ERREGI
PROGETTAZIONE DEFINITIVA DELLA NUOVA LINEA TRAMVIARIA NELLA CITTÀ DI PADOVA SIR 3

VERIFICA DI ASSOGGETTABILITA' AMBIENTALE
QUADRO PROGETTUALE
Planimetria di progetto - Tav. 13/25

IL PROGETTISTA RESPONSABILE DELL'INTEGRAZIONE
Dott. Ing. Luca Bernardini

COMMESSA	LOTTO	FASE	ENTE	TIPO DOC.	OPERA/DISCIPLINA	PROGR.	REV.
NP00	00	D	Z2	P9	1M0000	013	A

Revis.	Descrizione	Redatto	Data	Verificato	Data	Approvato	Data	Autorizzato	Data
A	Emissione esecutiva	P. Apollini	Aprile 2020	F. Pasquaro	Aprile 2020	A. Piretti	Aprile 2020	L. Calabi	Aprile 2020