


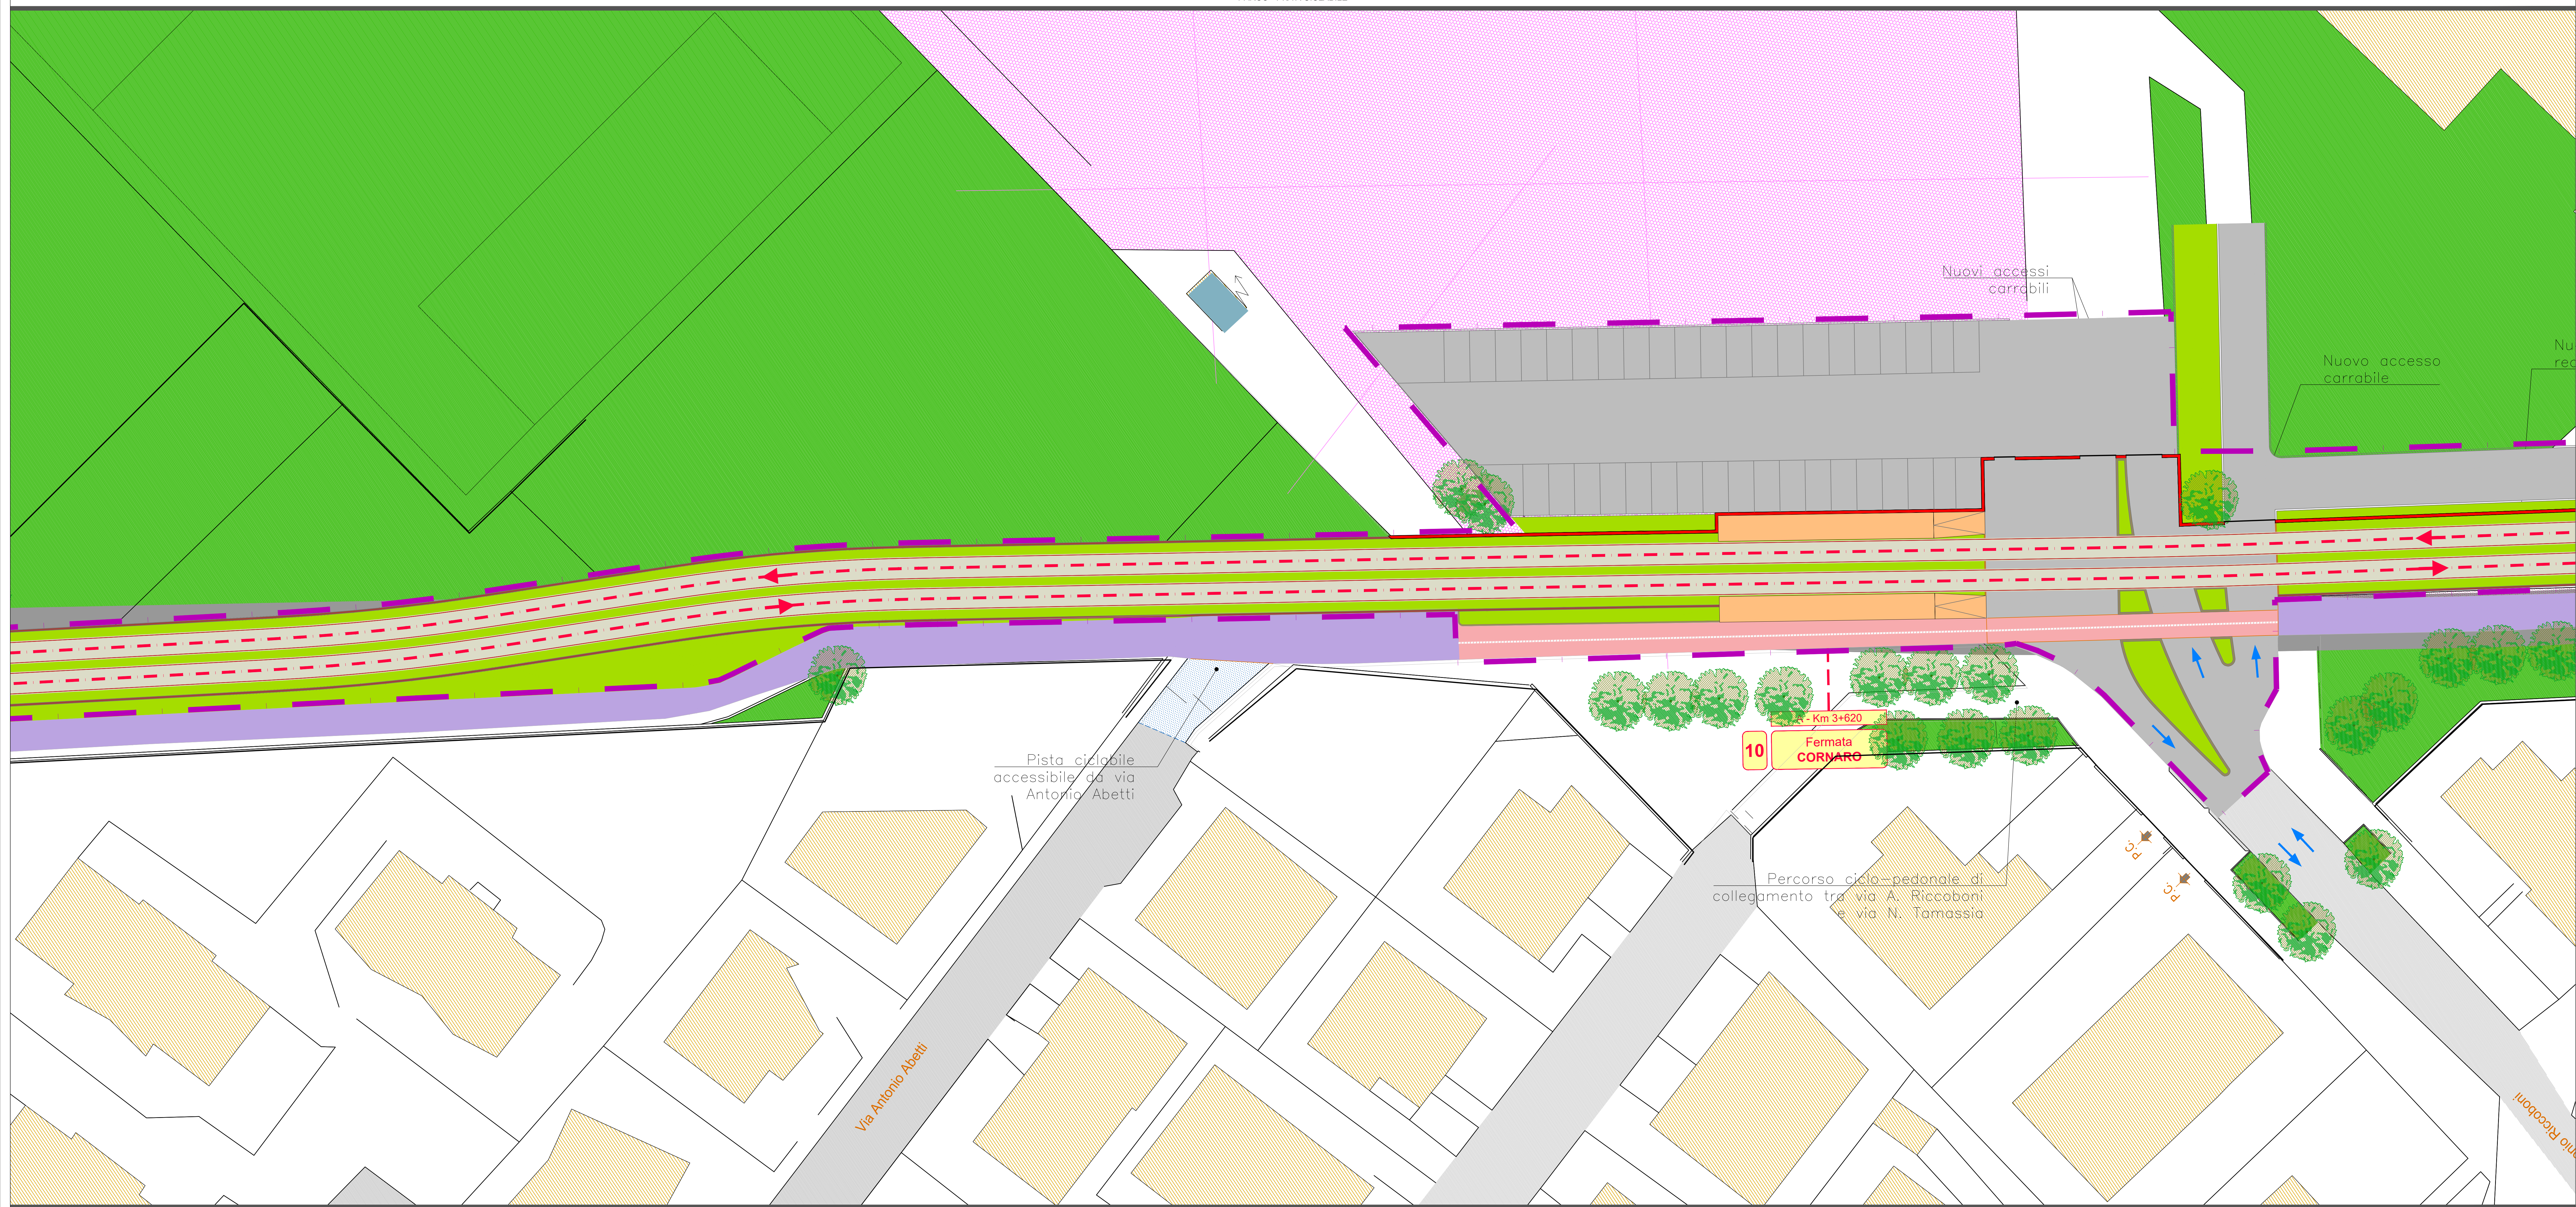

PARCO - PISTA CICLABILE



PARCO - PISTA CICLABILE


PARCO - PISTA CICLABILE

PARCO - PISTA CICLABILE



VIA A. ABETTI

VIA A. RICCOBONI

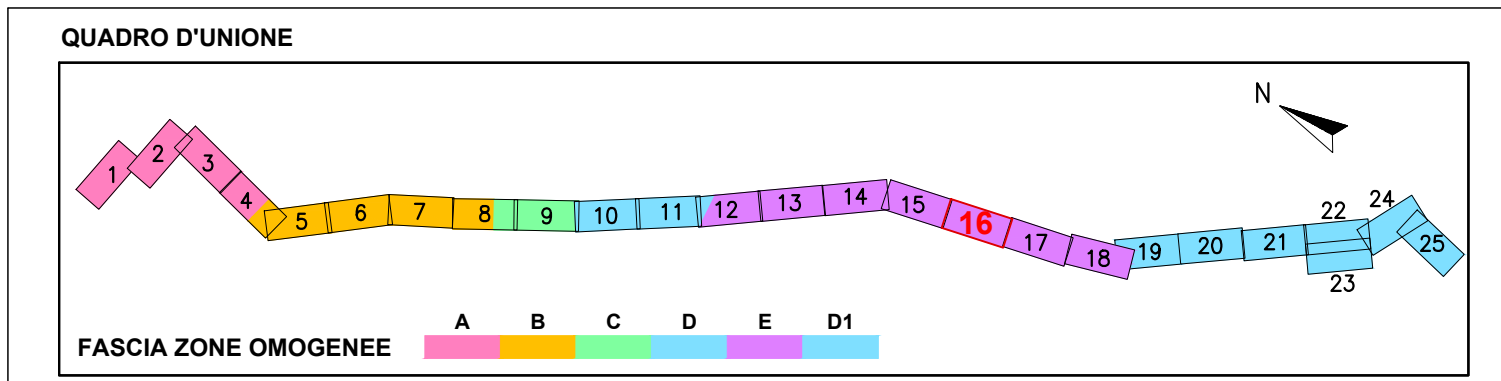

- LEGENDA STATO DI FATTO**
- Superfici:**
- Edificato
 - asfalto
 - sterato - Sede stradale
 - porfido
 - asfalto
 - sterato - Pista ciclabile/ciclo-pedonale
 - Marciajole asfaltato
 - Aree a parcheggio
 - Seminativo
 - Incolto
 - Scarpate
 - Aree a verde (aiuole, parchi, sport...)
 - Albero
- Segnaletica orizzontale:**
- Parcheggio auto, moto, bici
 - BUS - Parcheggio bus
 - Passaggio pedonale
 - Passaggio ciclabile

- OPERE DI PROGETTO**
- Tracciato progetto preliminare
 - Canale del percorso del Metrobus
 - Nuove fermate del Metrobus
 - Pista ciclabile/ciclo-pedonale di progetto
- Tipologia sede:**
- Sede riservata al Metrobus
 - Sede promiscua



COMMITTENTE: APS
 IL DIRETTORE FUNZIONALE
 Dott. Ing. Diego Gallazzi
 IL RESPONSABILE UNICO DEL PROCEDIMENTO
 Arch. Gaetano Fioravanti

PROGETTAZIONE: MANDATARIA
 MANDANTE: SDAprogetti
 ASSOCIAZIONE PROFESSIONALE INGENNERI

ERREGI
 PROGETTAZIONE DEFINITIVA DELLA NUOVA LINEA TRAMVIARIA NELLA
 CITTÀ DI PADOVA SIR 3

VERIFICA DI ASSOGGETTABILITA' AMBIENTALE
 QUADRO PROGETTUALE
 Planimetria di progetto - Tav. 16/25

IL PROGETTISTA RESPONSABILE DELL'INTEGRAZIONE
 Dott. Ing. Luca Bernardini

Revis.	Descrizione	Redatto	Data	Verificato	Data	Approvato	Data	Autorizzato	Data
A	Emissione esecutiva	P. Apolloni	Aprile 2020	F. Paskariano	Aprile 2020	A. Paresio	Aprile 2020	L. Catalo	Aprile 2020