



- LEGENDA STATO DI FATTO**
- Superfici:**
- Edificato
 - asfalto
 - sterrato - Sede stradale
 - porfido
 - asfalto - Pista ciclabile/ciclo-pedonale
 - sterrato
 - Marciajole asfaltato
 - Aree a parcheggio
 - Seminativo
 - Incolto
 - Scarpate
 - Aree a verde (aiuole, parchi, sport...)
 - Albero
- Segnaletica orizzontale:**
- Parcheggio auto, moto, bici
 - BUS - Parcheggio bus
 - Passaggio pedonale
 - Passaggio ciclabile

PONTE VOLTABAROZZO

VIA PIOVESE

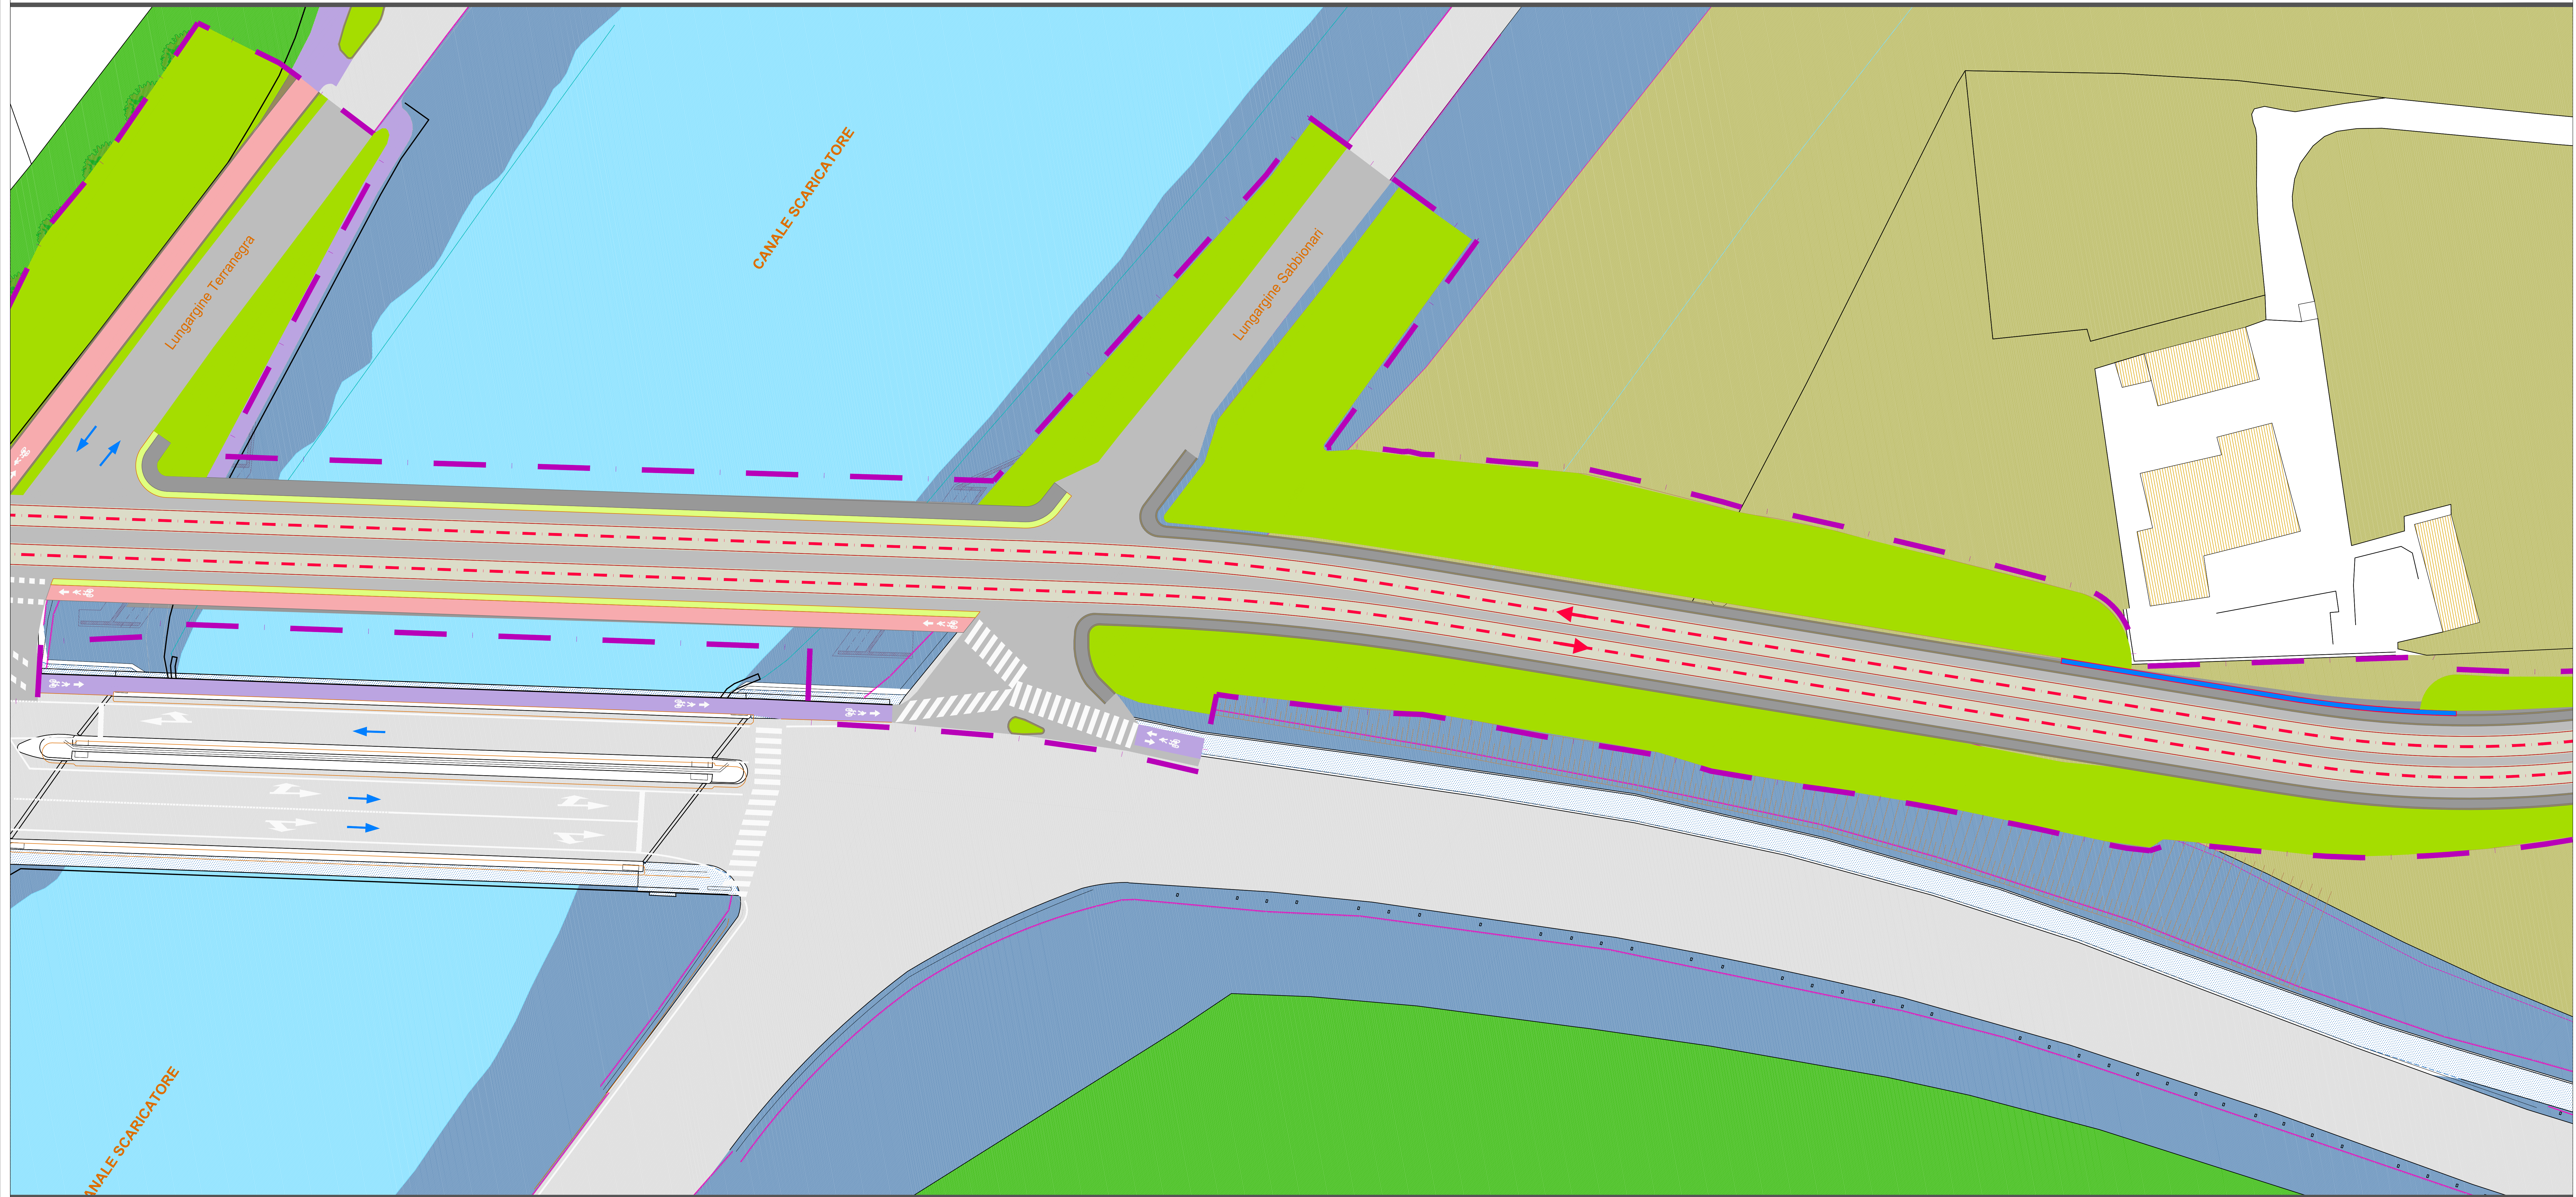


- OPERE DI PROGETTO**
- Tracciato progetto preliminare
 - Canale del percorso del Metrobus
 - Nuove fermate del Metrobus
 - Pista ciclabile/ciclo-pedonale di progetto
- Tipologia sede:**
- Sede riservata al Metrobus
 - Sede promiscua

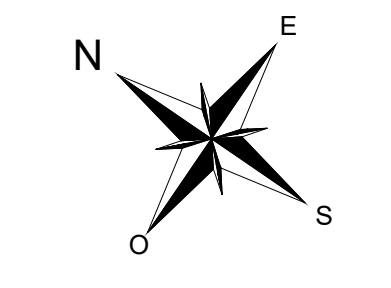

PONTE VOLTABAROZZO

VIA PIOVESE

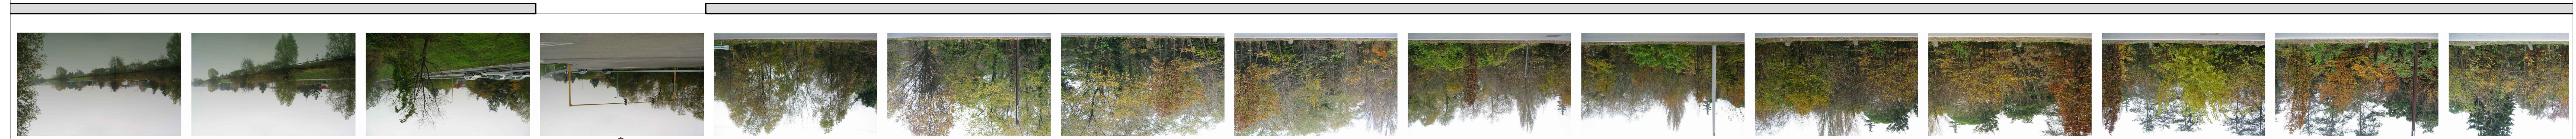

LUNGARGINE SEBASTIANO ZIANI

COMMITTENTE: IL DIRETTORE FUNZIONALE
Dott. Ing. Diego Gallazzi

IL RESPONSABILE UNICO DEL PROCEDIMENTO
Arch. Gaetano Fiorani

PROGETTAZIONE: MANDATARIA
ITALFERR
GRUPPO FERRARIO DELLO STABILIMENTO PALAZZO

MANDANTE: MANDANTE
SDAprogetti
ASSOCIAZIONE PROFESSIONALE INGENNERI

MANDANTE: MANDANTE
PINI
ITALIA

ERREGI
PROGETTAZIONE DEFINITIVA DELLA NUOVA LINEA TRAMVIARIA NELLA CITTÀ DI PADOVA SIR 3

VERIFICA DI ASSOGGETTABILITA' AMBIENTALE
QUADRO PROGETTUALE
Planimetria di progetto - Tav. 19/25

IL PROGETTISTA RESPONSABILE DELL'INTEGRAZIONE
Dott. Ing. Luca Bernardini

SCALA: 1:200

COMMESSA	LOTTO	FASE	ENTE	TIPO DOC.	OPERA/DISCIPLINA	PROGR.	REV.
NP00	00	D	Z2	P9	IM0000	019	A

Revis.	Descrizione	Redatto	Data	Verificato	Data	Approvato	Data	Autorizzato	Data
A	Emissione esecutiva	P. Apolloni	Aprile 2020	F. Pacciarini	Aprile 2020	A. Pavesi	Aprile 2020	L. Catala	Aprile 2020

Nome file: NP00_00_D_Z2_P9_IM0000_019_A n. Elab.: