


Nuova Tramvia SIR 3 Padova

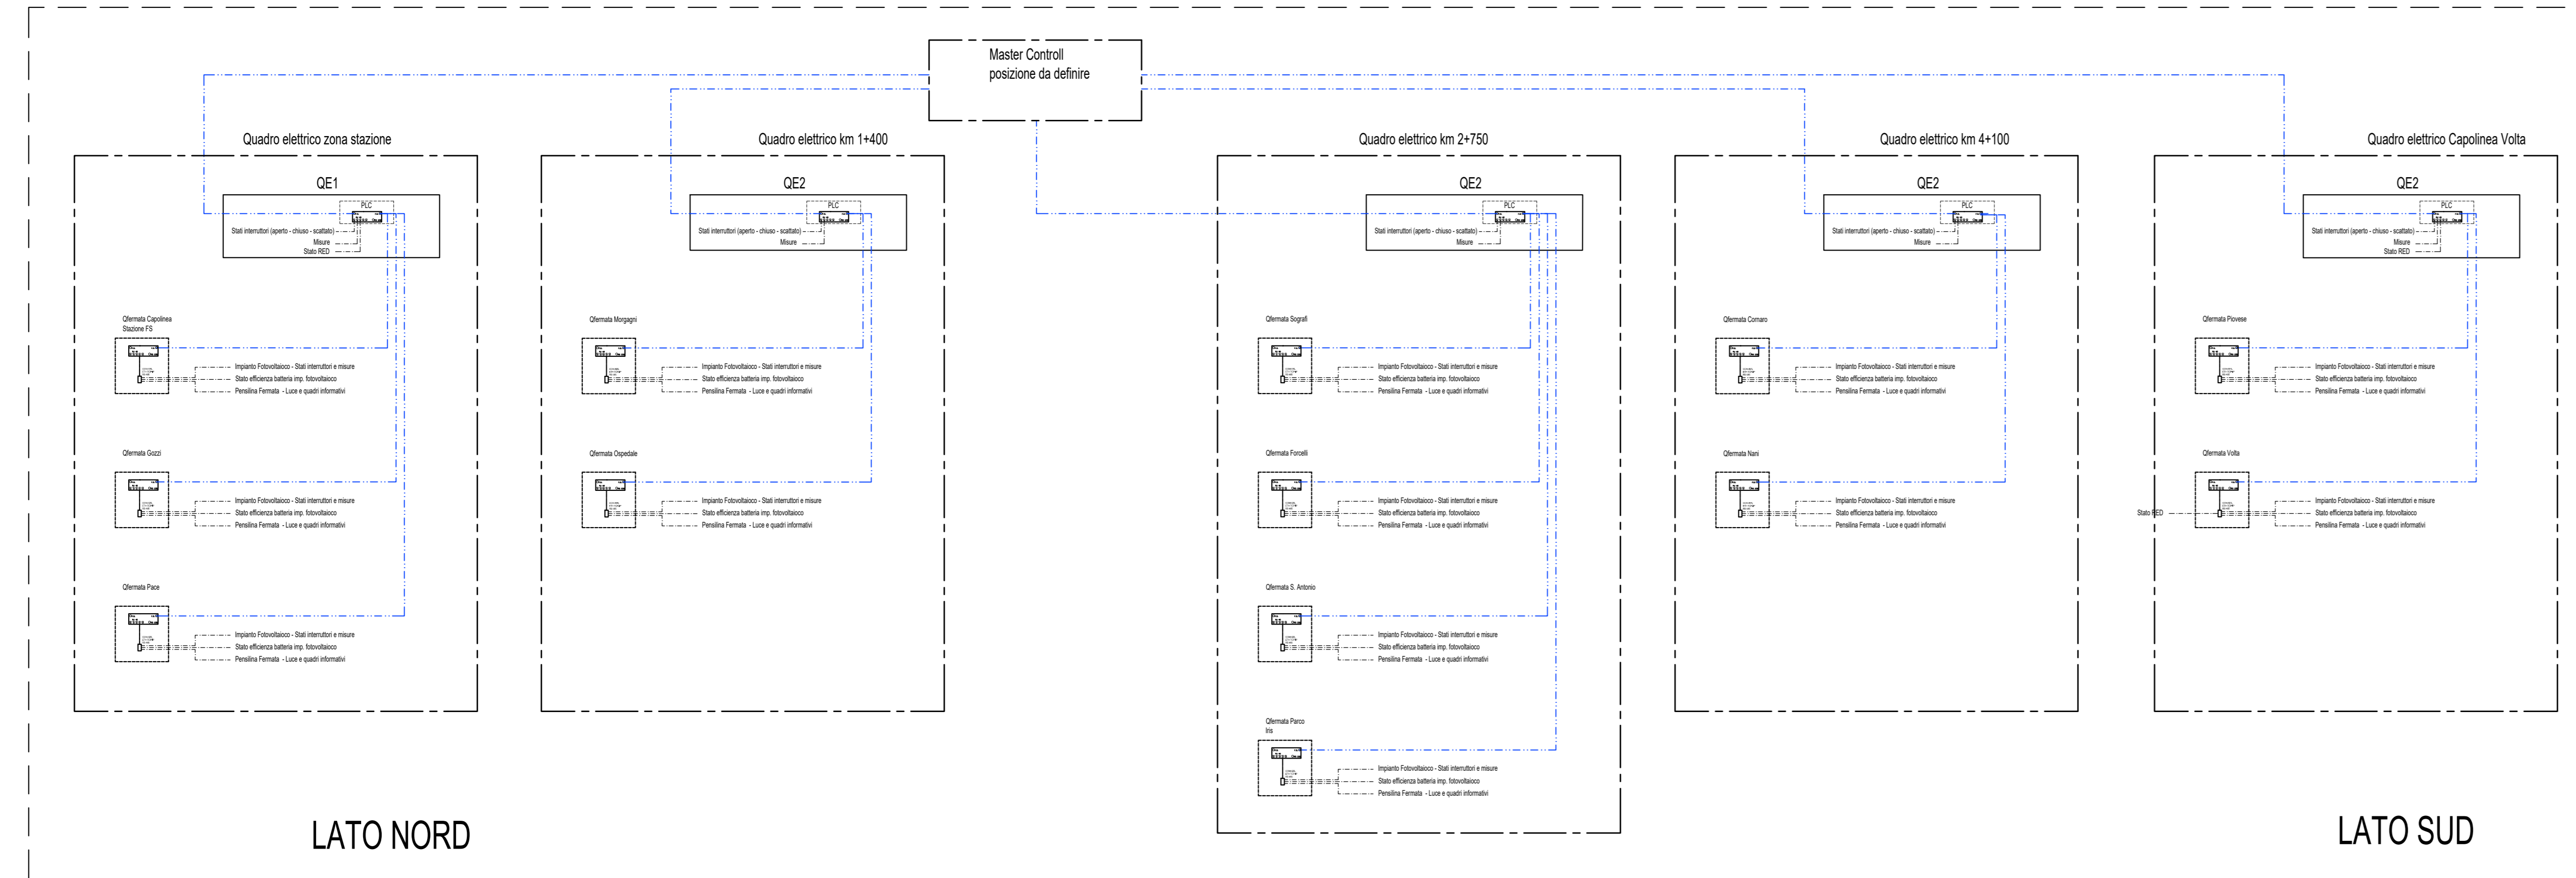

LEGENDA

- Fibre ottiche multimodali
- Ethernet - Modbus TCP/IP o FO multimodale
- Cavo ethernet

COMMITTENTE:
IL DIRETTORE FUNZIONALE
 Dott. Ing. Diego Galiazzo
IL RESPONSABILE UNICO DEL PROCEDIMENTO
 Arch. Gaetano Panetta

PROGETTAZIONE: **MANDATARIA**
ITAFERR
 GRUPPO FERROVIE DELLO STATO ITALIANE

MANDANTE **MANDANTE** **MANDANTE**

ITAFERR s.p.a.
PROGETTAZIONE DEFINITIVA DELLA NUOVA LINEA TRAMVIARIA NELLA CITTÀ DI PADOVA SIR 3

IMPIANTI LFM
Schema a blocchi del sistema di telegestione impianti LFM

IL PROGETTISTA RESPONSABILE DELL'INTEGRAZIONE
 Dott. Ing. Luca Ferrandini

SCALA:
 - / -

COMMESSA	LOTTO	FASE	ENTE	TIPO DOC.	OPERA/DISCIPLINA	PROGR.	REV.
NP00	00	D	18	DX	LF0000	001	A

Revis.	Descrizione	Redatto	Data	Verificato	Data	Approvato	Data	Autorizzato	Data
A	Emissione Esecutiva	M. Coscioletti	Aprile 2020	M. Castellani	Aprile 2020	A. Peresso	Aprile 2020	G. Galiazzo	Aprile 2020