



# Nuova Tramvia SIR 3 Padova

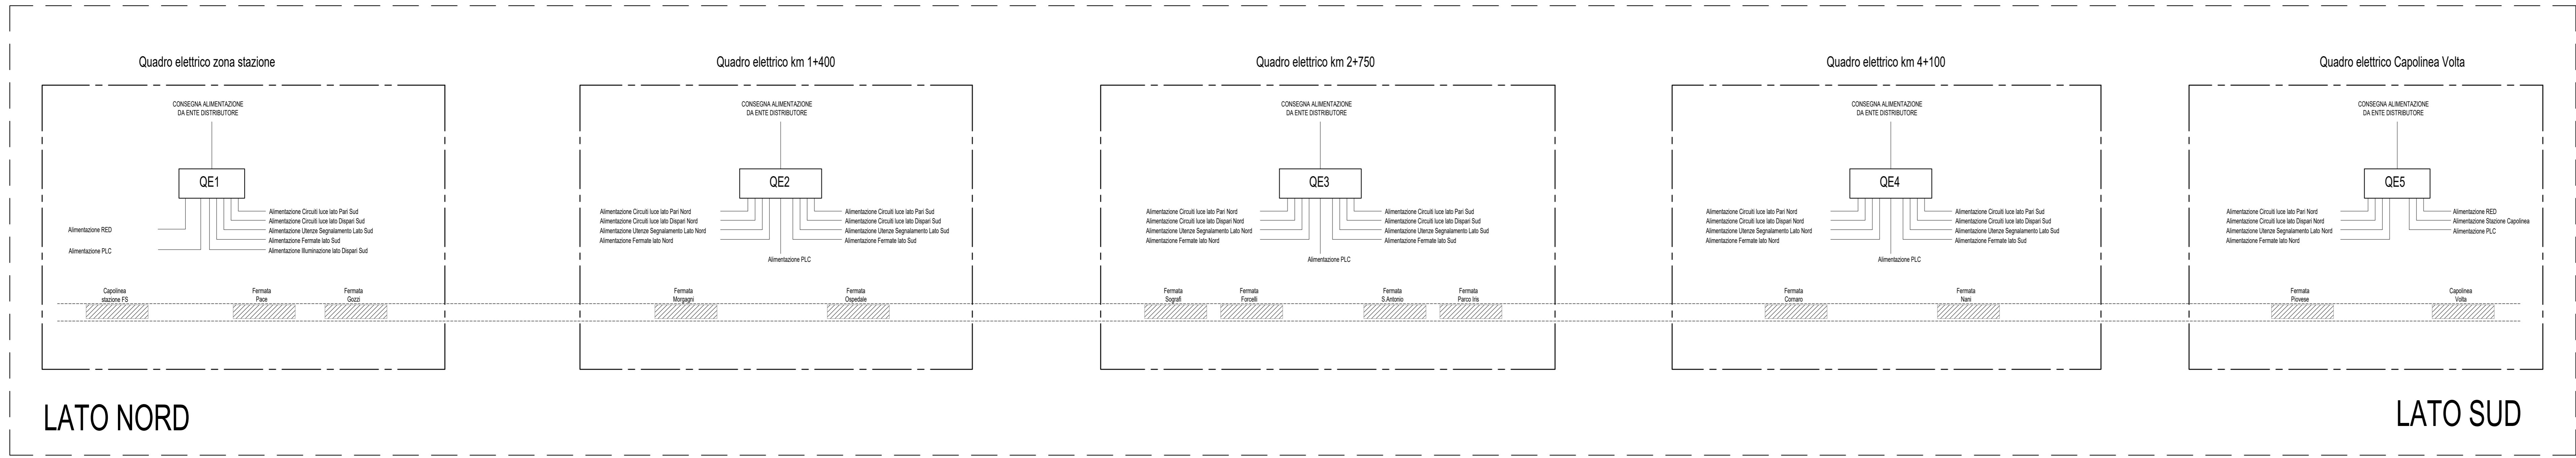

**COMMITTENTE:**  
  
 APS Holding s.p.a.  
 Società soggetta all'attività di direzione e coordinamento del Comune di Padova

**IL DIRETTORE FUNZIONALE:**  
 Dott. Ing. Diego Galiazzo

**IL RESPONSABILE UNICO DEL PROCEDIMENTO:**  
 Arch. Gaetano Panetta

**PROGETTAZIONE:** MANDATARIA  
  
 ITAFERR  
 GRUPPO FERROVIE DELLO STATO ITALIANE

**MANDANTE:**  
  
 SDAprogetti  
 ASSOCIAZIONE PROFESSIONALE INGEGNERI

**MANDANTE:**  
  
 PINI  
 ITALIA

**ITAFERR s.p.a.**  
**PROGETTAZIONE DEFINITIVA DELLA NUOVA LINEA TRAMVIARIA NELLA CITTÀ DI PADOVA SIR 3**

IMPIANTI LFM

Schema a blocchi del sistema di alimentazione BT

**IL PROGETTISTA RESPONSABILE DELL'INTEGRAZIONE:**  
 Dott. Ing. Luca Bernardini

**SCALA:**  
 -/-

**COMMESSA LOTTO FASE ENTE TIPO DOC. OPERA/DISCIPLINA PROGR. REV.**

NP00 00 D 18 DX LF0000 002 A

Revis.	Descrizione	Redatto	Data	Verificato	Data	Approvato	Data	Autorizzato Data
A	Emissione Esecutiva	M. Cosciato	Aprile 2020	M. Castellani	Aprile 2020	A. Peresso	Aprile 2020	G. Galiazzo Dott. Ing. Funzionale 11/1/2020