


TIPOLOGICO RISALITA CAVI DI ALIMENTAZIONE CORPO ILLUMINANTE

SCALA 1:50

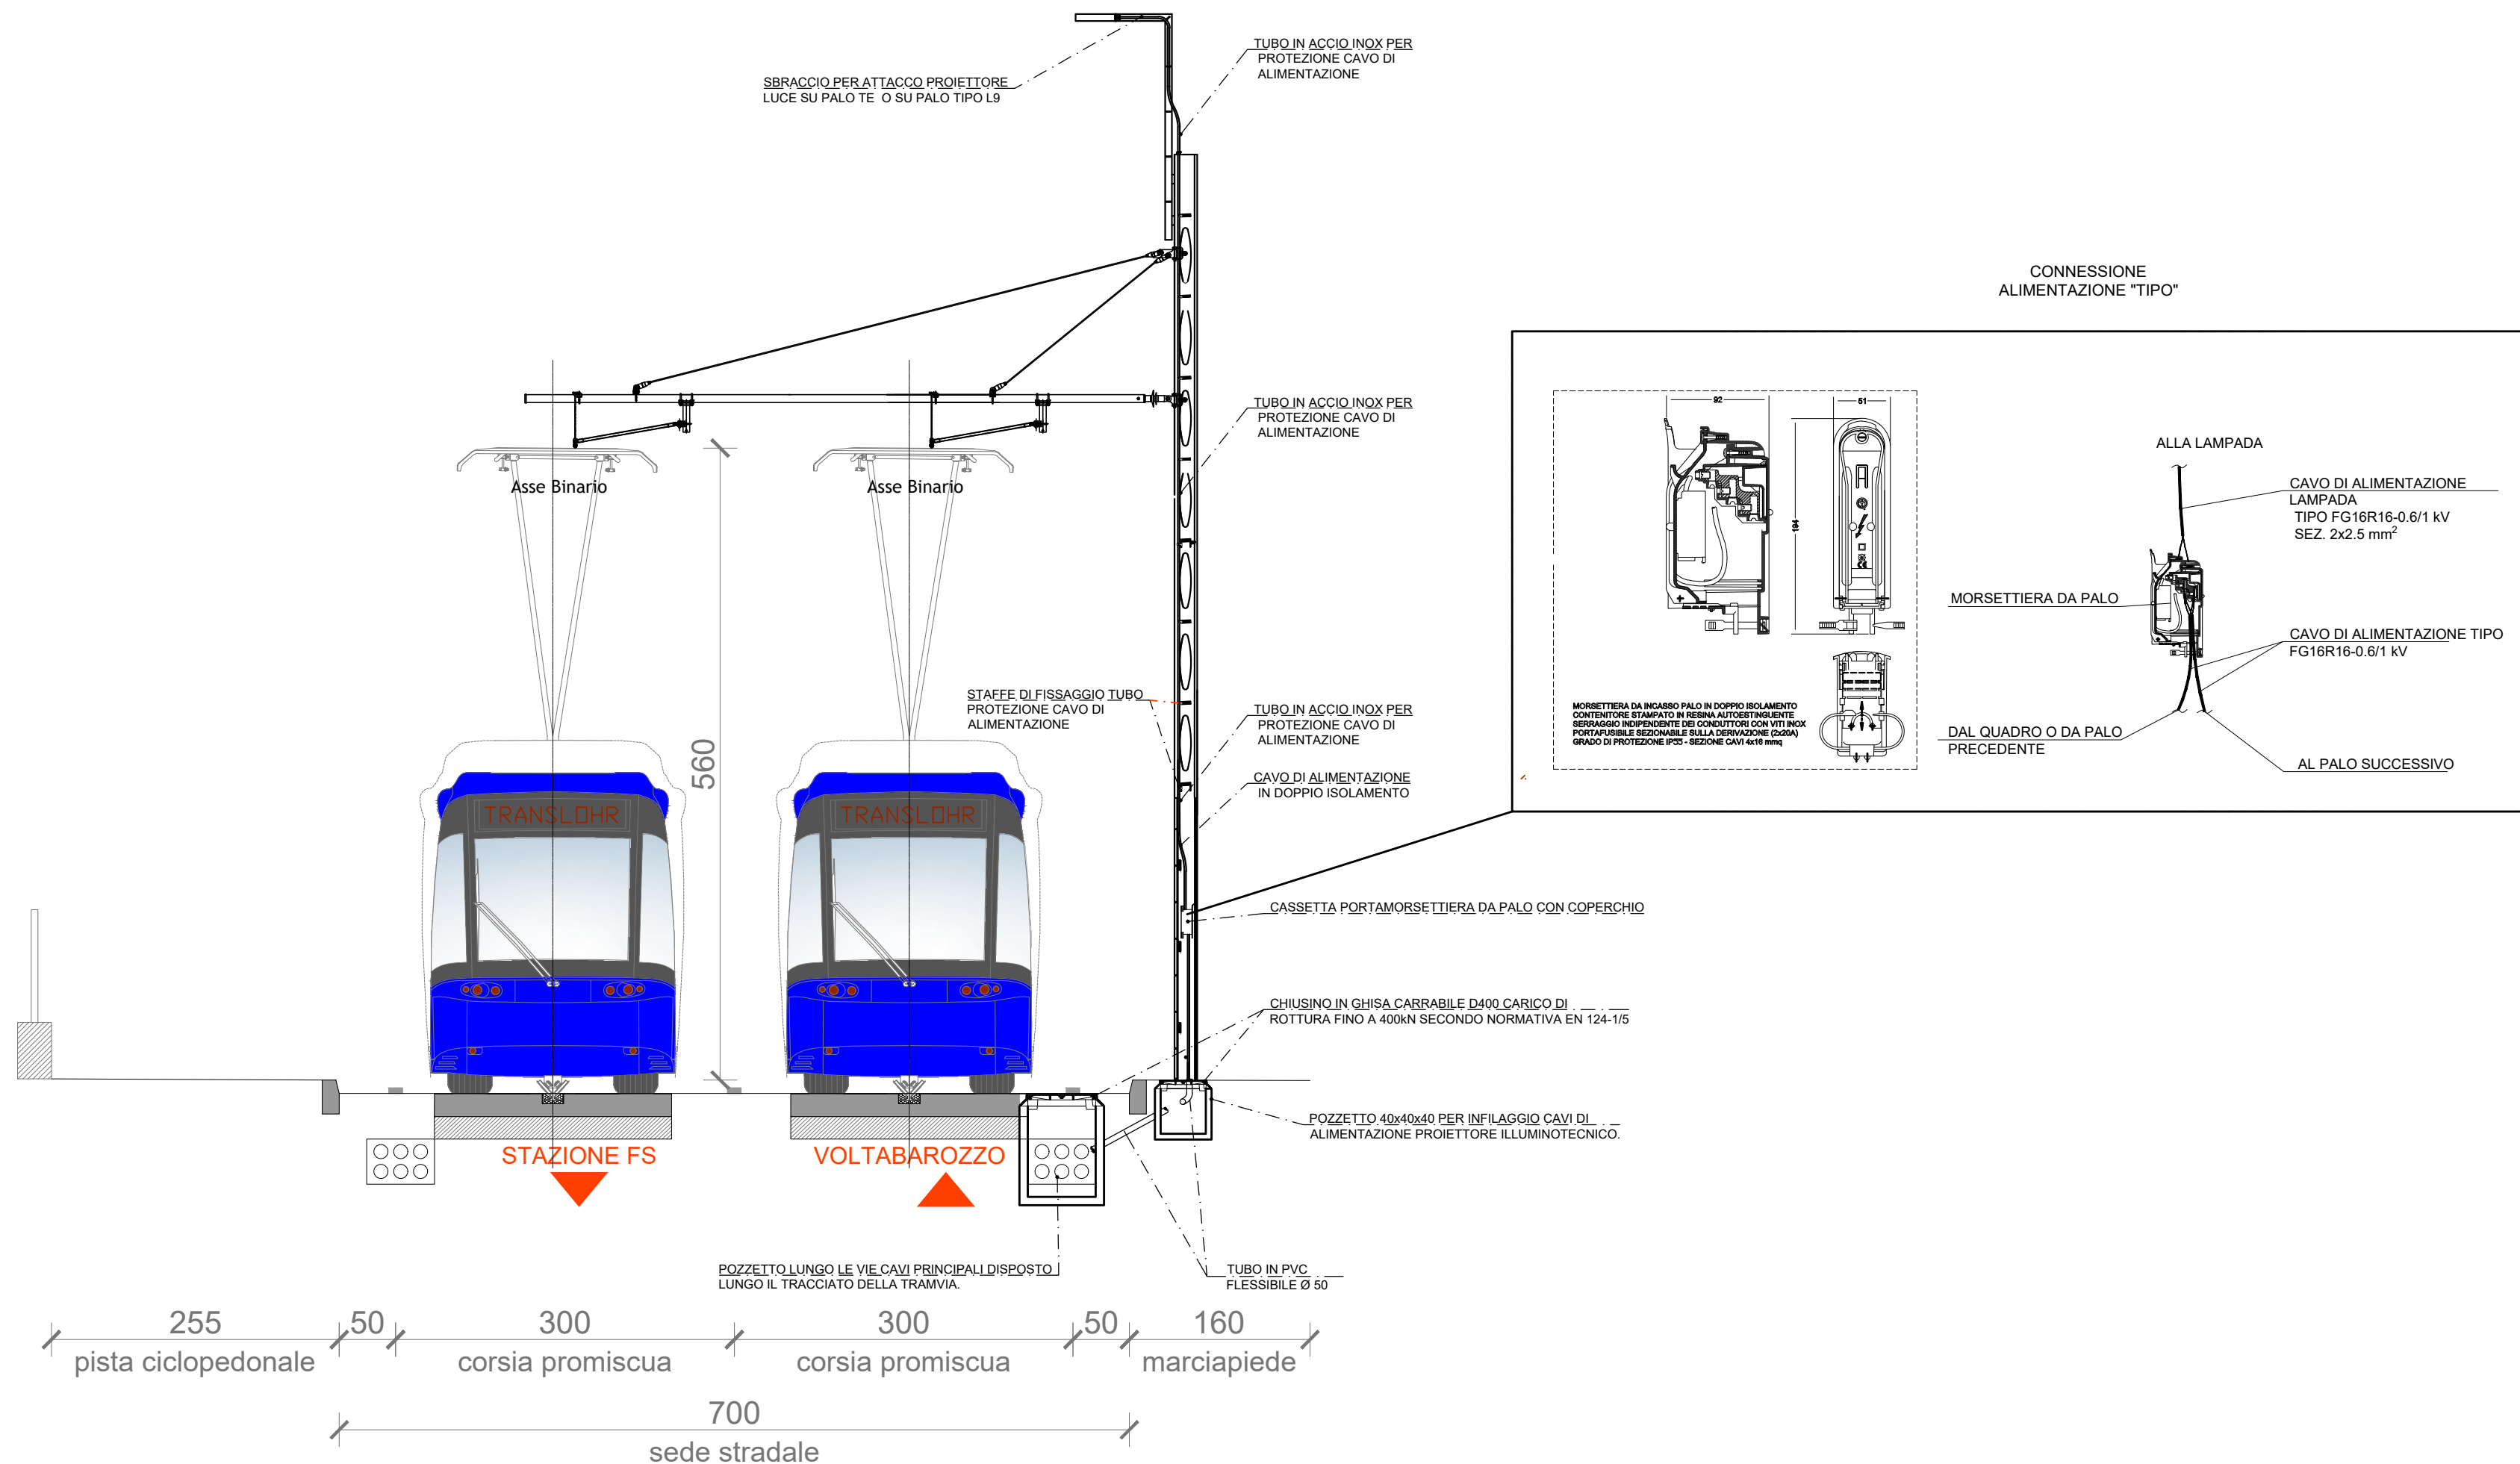

COMMITTENTE: IL DIRETTORE FUNZIONALE
 Dott. Ing. Diego Galiazzo

IL RESPONSABILE UNICO DEL PROCEDIMENTO
 Arch. Gaetano Panetta

APS Holding s.p.a.
 Società soggetta all'attività di direzione e coordinamento del Comune di Padova

PROGETTAZIONE: MANDATARIA
ITALFERR
 GRUPPO FERROVIE DELLO STATO ITALIANE

MANDANTE: ASSOCIAZIONE PROFESSIONALE INGEGNERI
SDAprogetti

MANDANTE: **PINI**
 ITALIA

ITALFERR s.p.a.
 PROGETTAZIONE DEFINITIVA DELLA NUOVA LINEA TRAMVIARIA NELLA
 CITTÀ DI PADOVA SIR 3

IMPIANTI LFM
 Particolari di impianto LFM

IL PROGETTISTA RESPONSABILE DELL'INTEGRAZIONE
 Dott. Ing. Luca Bernardini

SCALA: -/-

COMMESSA LOTTO FASE ENTE TIPO DOC. OPERA/DISCIPLINA PROGR. REV.

NP00 00 D 18 PZ LF0000 001 A

Revis.	Descrizione	Redatto	Data	Verificato	Data	Approvato	Data	Autorizzato Data
A	Emissione Esecutiva	M. Casciato	Aprile 2020	M. Castellani	Aprile 2020	A. Peresso	Aprile 2020	G. Guidi Buffarini April 2020 Ing. Guido Buffarini n. 17812

Nome file: NP0000D18PZLF0000001A n.Elabor.: -