
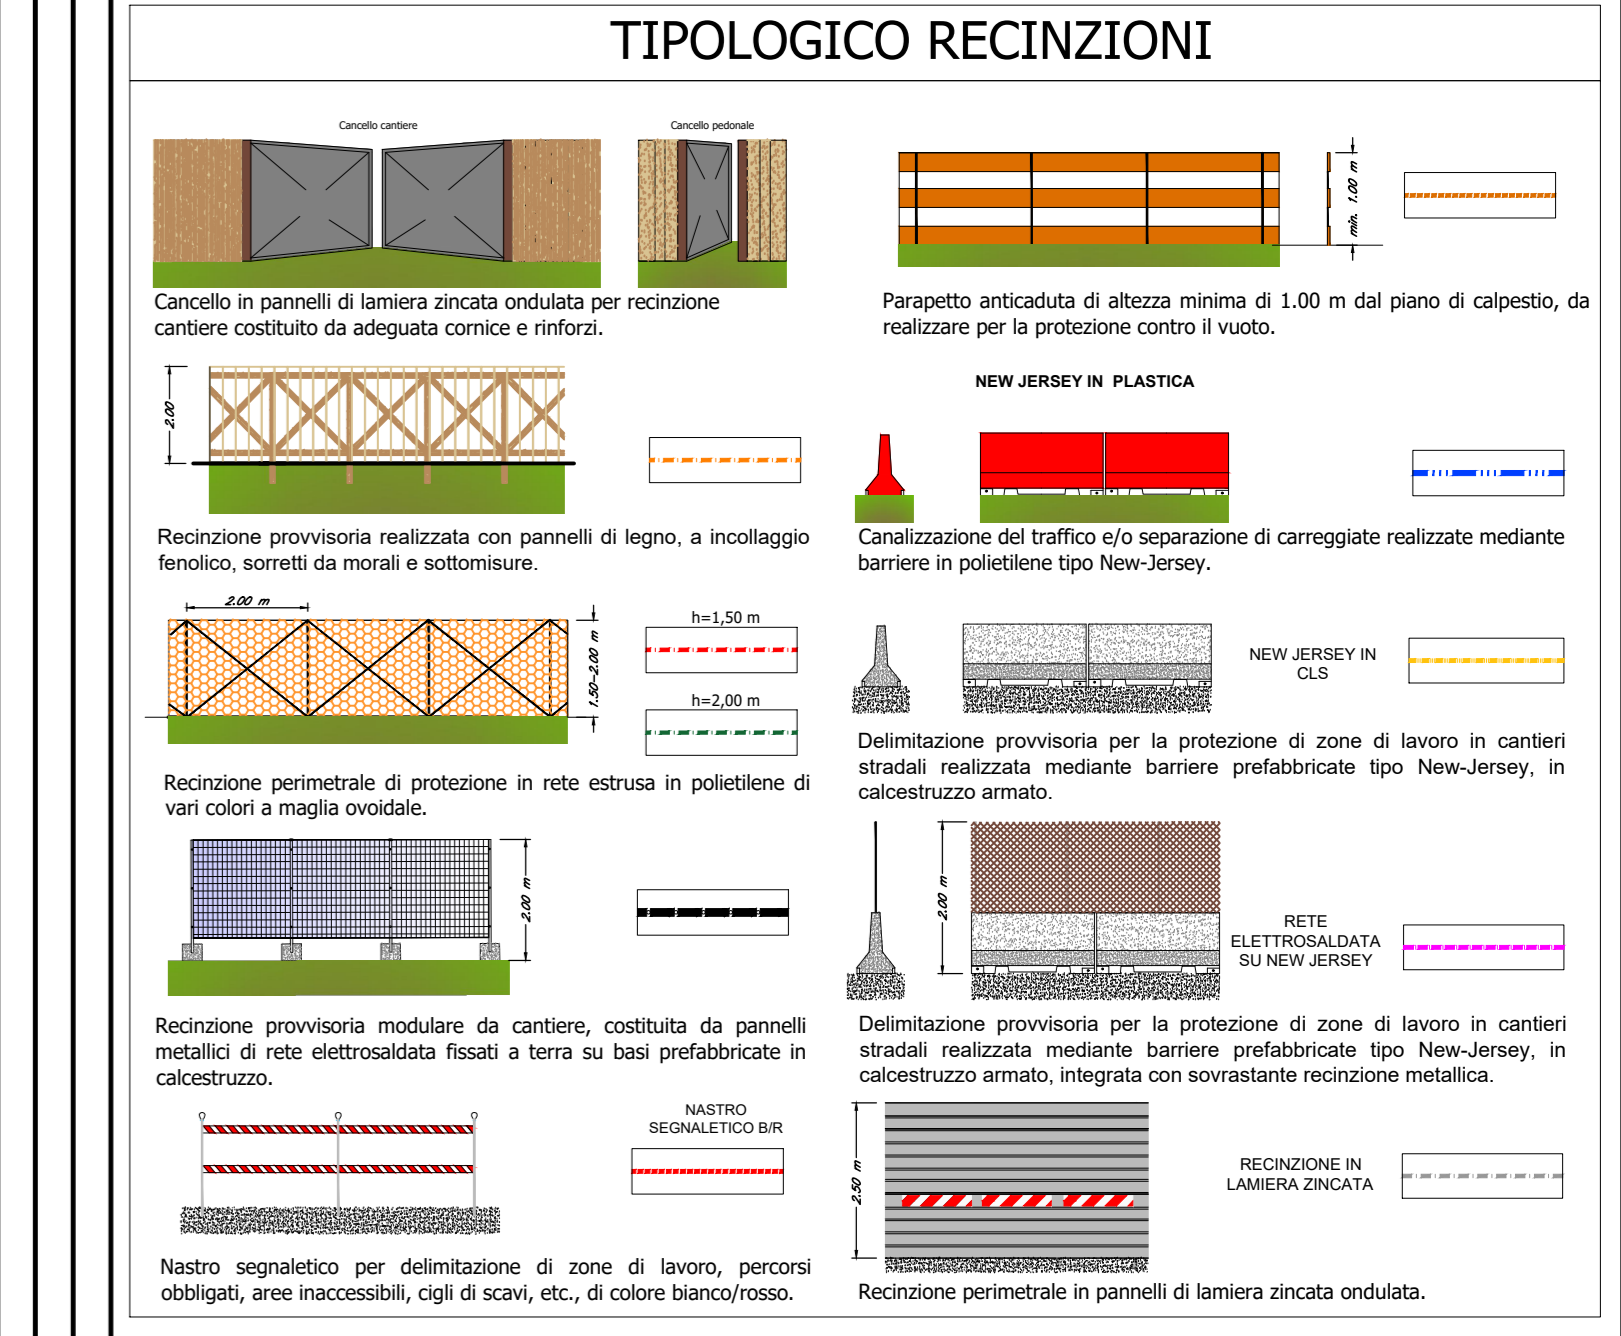


MACROCANTIERI

1	MACROCANTIERE A	da km 0+000 a km 0+390
2	MACROCANTIERE B	da km 0+390 a km 0+620
3	MACROCANTIERE C	da km 0+620 a km 0+870
4	MACROCANTIERE D	da km 0+870 a km 1+280
5	MACROCANTIERE E	da km 1+280 a km 1+660
6	MACROCANTIERE F	da km 1+660 a km 1+995
7	MACROCANTIERE G	da km 1+995 a km 2+515
8	MACROCANTIERE H	da km 2+515 a km 3+940
9	MACROCANTIERE I	da km 3+940 a km 4+450
10	MACROCANTIERE L	da km 4+450 a km 5+345
11	MACROCANTIERE M	da km 5+345 a km 5+509

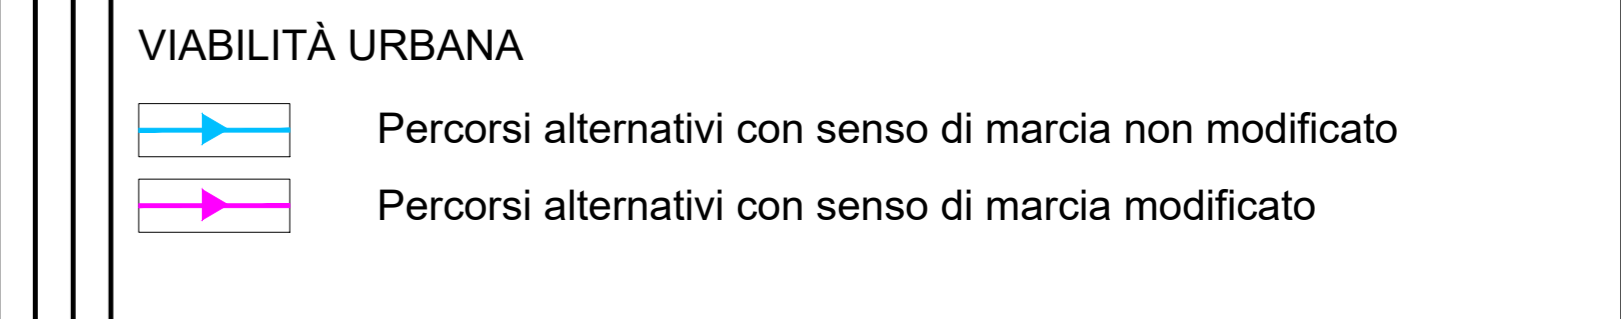

SEGNALLETICA DI SICUREZZA

PERICOLO GENERALE	CASCO DI PROTEZIONE OBBLIGATORIO
OROLOGIONE TRAM	PROTEZIONE OBBLIGATORIA DELL'UDITO
PERICOLO DI MORTE	PROTEZIONE OBBLIGATORIA DEGLI OCCHI
TENSIONE ELETTRICA PERICOLOSA	PROTEZIONE OBBLIGATORIA DEL VISO
MATERIALE INFAMMABILE A ALTA TEMPERATURA	INDUMENTI AD ALTA VISIBILITÀ
CARRELLI DI MOVIMENTAZIONE	OBBLIGO CINTURA DI SICUREZZA
LAVORI IN CORSO	QUANTI DI PROTEZIONE OBBLIGATORI
SOSTANZE NOCIVE IRRITANTI	CALCIATURE DI SICUREZZA OBBLIGATORIE
CAVITÀ SOSPENSE	PROTEZIONE OBBLIGATORIA DELLE VIE RESPIRATORIE
PROIEZIONE DI SCHIEGGE	PRONTO SOCCORSO
SCACCIAMENTO DELLE MANI	PERCORSO / USCITA DI EMERGENZA
VEICOLI SU ROTAA	MARTELLA
PERICOLO DI INCAMPIO	ESITTORE
RISCHIO BIOLOGICO	CARTELLI STRADALI LIMITE DI VELOCITÀ
DIVIETO DI ACCESSO ALLE PERSONE NON AUTORIZZATE	CARTELLI STRADALI LIMITE DI VELOCITÀ
DIVIETO DI FUMARE O USARE FIANNE LIBERE	CARTELLI STOP
DIVIETO DI PASSARE E SOSTARE NEL RAGGIO D'AZIONE DELL'ESCAVATORE	CARTELLI STRADALI LIMITE DI VELOCITÀ
DIVIETO DI SOSTARE O PASSARE SOTTO	PERICOLO DI RESTRINGIMENTO CORSIA PER LAVORI
DIVIETO DI AVVICINARSI ALLE PERSONE NON AUTORIZZATE	SEMAFORO
VIETATO FUMARE	CARTELLI DI GRANDE FORMATO DATI DI CANTIERE
DIVIETO DI SPINERARE CON ACCIAIA	CARTELLI DI GRANDE FORMATO NORME DI SICUREZZA


IL RESPONSABILE UNICO DEL PROCEDIMENTO: Arch. Gaetano Panella

PROGETTAZIONE: SDAprogetti

MANDATARIA: ITALFER (GRUPPO FERROVIE DELLO STATO ITALIANO)

MANDANTE: MANDANTE

DIREZIONE GESTIONE COMMESSE: FIELD OPERATIONS SICUREZZA E MESSA IN SERVIZIO

PROGETTO DEFINITIVO

IL RESPONSABILE DEI LAVORI (ai sensi del D. Lgs. 81/08 e s.m.l.): Arch. Gaetano Panella

COORDINATORE PER LA PROGETTAZIONE (ai sensi del D. Lgs. 81/08 e s.m.l.): P. Inc. Sergio Luci

PROGETTAZIONE DEFINITIVA DELLA NUOVA LINEA TRAMVIARIA NELLA CITTÀ DI PADOVA SIR 3

PIANO DI SICUREZZA E COORDINAMENTO: Planimetria area di lavoro e di cantiere - Tav. 1 di 9

SCALA: VARIE

Rev.	Descrizione	Redatto	Data	Verificato	Data	Approvato	Data	Autore	Data
A	Emessa definitiva	S. LUCI	NOVEMBRE 2020	S. LUCI	NOVEMBRE 2020	G. PANELLA	NOVEMBRE 2020	G. PANELLA	NOVEMBRE 2020

