
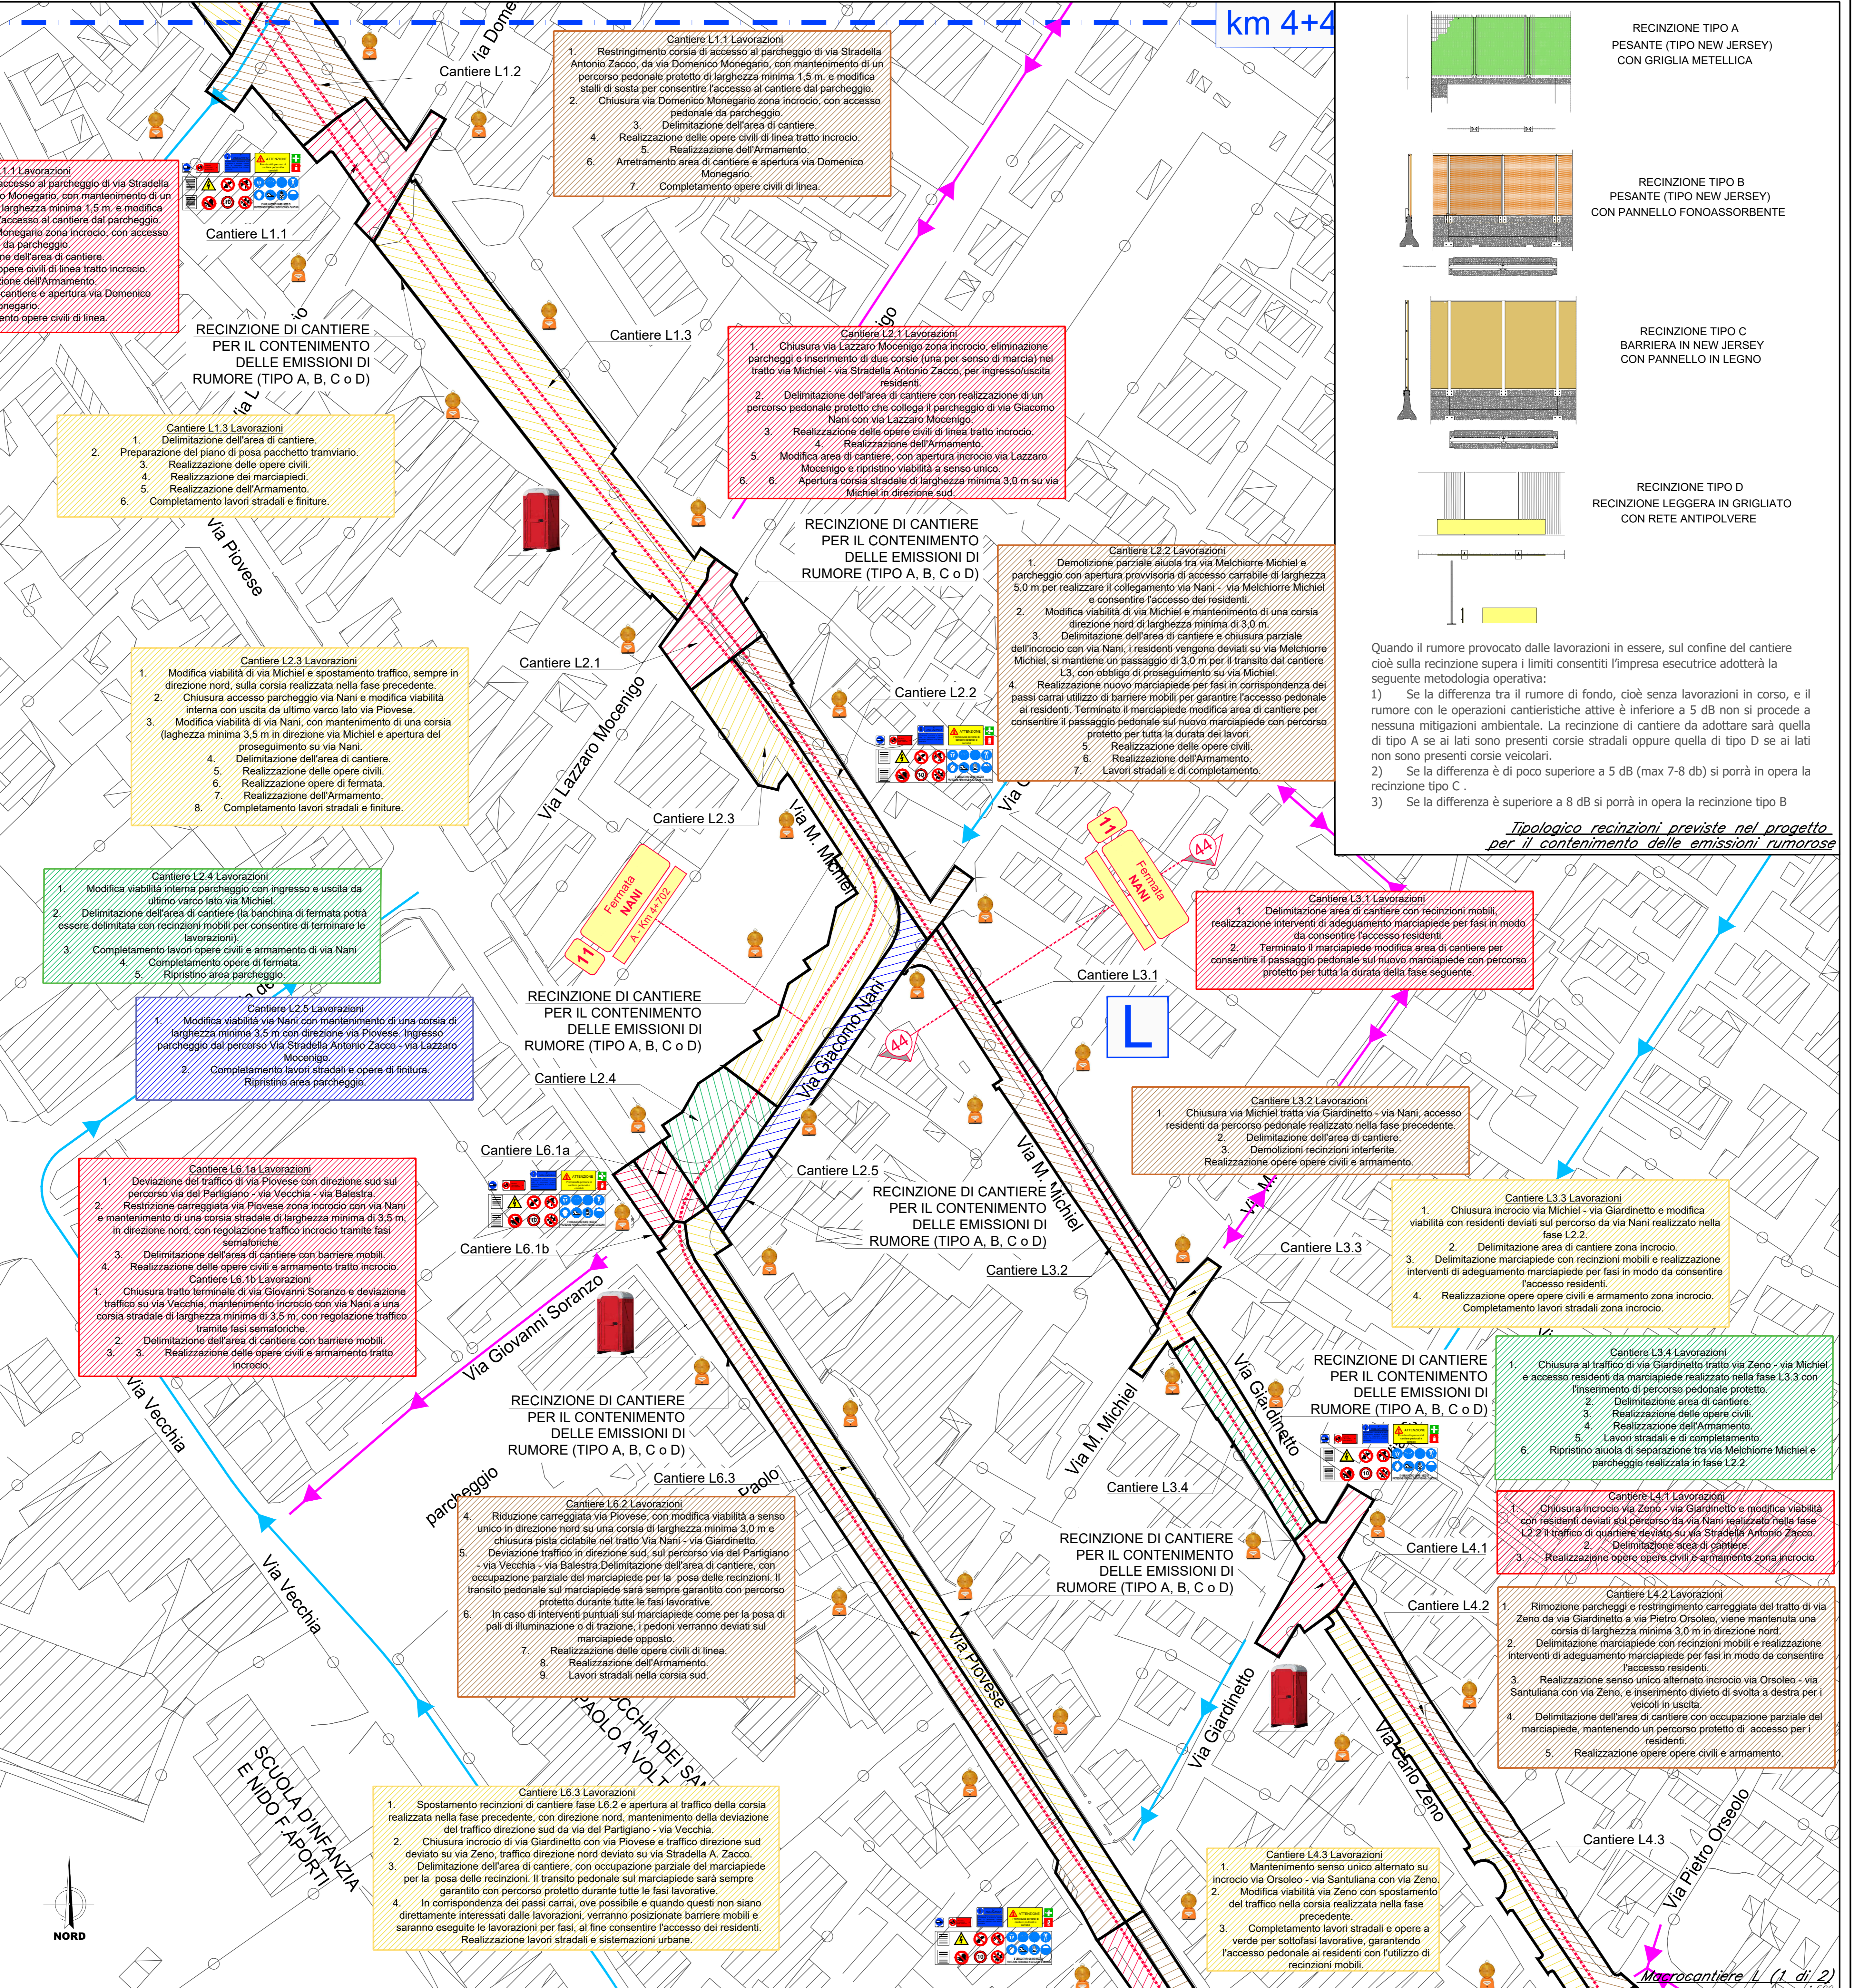


SEGNALLETICA DI SICUREZZA

	PERICOLO GENERICO (FORMA TRIANGOLARE - FOTOGRAMMA NEGRO SU FONDO GIALLO - BORDO NERO)		CASCO DI PROTEZIONE OBBLIGATORIO (FORMA TRIANGOLARE - FOTOGRAMMA NEGRO SU FONDO AZZURRO)
	PERICOLO DI CADUTA (FORMA TRIANGOLARE - FOTOGRAMMA NEGRO SU FONDO GIALLO - BORDO NERO)		PROTEZIONE OBBLIGATORIA DELL'UDITO (FORMA TRIANGOLARE - FOTOGRAMMA NEGRO SU FONDO AZZURRO)
	PERICOLO DI MORTE (FORMA TRIANGOLARE - FOTOGRAMMA NEGRO SU FONDO GIALLO - BORDO NERO)		PROTEZIONE OBBLIGATORIA DEGLI OCCHI (FORMA TRIANGOLARE - FOTOGRAMMA NEGRO SU FONDO AZZURRO)
	TENSIONE ELETTRICA PERICOLOSA (FORMA TRIANGOLARE - FOTOGRAMMA NEGRO SU FONDO GIALLO - BORDO NERO)		PROTEZIONE OBBLIGATORIA DEL VISO (FORMA TRIANGOLARE - FOTOGRAMMA NEGRO SU FONDO AZZURRO)
	MATERIE INFAMMABILI O ALTA TEMPERATURA (FORMA TRIANGOLARE - FOTOGRAMMA NEGRO SU FONDO GIALLO - BORDO NERO)		INDIENNIO AD ALTA VISIBILITÀ (FORMA TRIANGOLARE - FOTOGRAMMA NEGRO SU FONDO AZZURRO)
	CARRELLI DI MOVIMENTAZIONE (FORMA TRIANGOLARE - FOTOGRAMMA NEGRO SU FONDO GIALLO - BORDO NERO)		OBBLIGO CONTINUA DI SICUREZZA (FORMA TRIANGOLARE - FOTOGRAMMA NEGRO SU FONDO AZZURRO)
	CARICHI SOPESSI (FORMA TRIANGOLARE - FOTOGRAMMA NEGRO SU FONDO GIALLO - BORDO NERO)		QUANTI DI PROTEZIONE OBBLIGATORI (FORMA TRIANGOLARE - FOTOGRAMMA NEGRO SU FONDO AZZURRO)
	LAVORI IN CORSO (FORMA TRIANGOLARE - FOTOGRAMMA NEGRO SU FONDO GIALLO - BORDO NERO)		CALZATURE DI SICUREZZA OBBLIGATORIE (FORMA TRIANGOLARE - FOTOGRAMMA NEGRO SU FONDO AZZURRO)
	SOSTANZE NOCIVE IRRITANTI (FORMA TRIANGOLARE - FOTOGRAMMA NEGRO SU FONDO GIALLO - BORDO NERO)		PROTEZIONE OBBLIGATORIA DELLE VIE RESPIRATORIE (FORMA TRIANGOLARE - FOTOGRAMMA NEGRO SU FONDO AZZURRO)
	PROIEZIONE DI SCHIACCHIE (FORMA TRIANGOLARE - FOTOGRAMMA NEGRO SU FONDO GIALLO - BORDO NERO)		PRONTO SOCCORSO (FORMA TRIANGOLARE - FOTOGRAMMA NEGRO SU FONDO AZZURRO)
	CADUTA DA DISLIVELLO (FORMA TRIANGOLARE - FOTOGRAMMA NEGRO SU FONDO GIALLO - BORDO NERO)		PERICOLO USCITA DI EMERGENZA (FORMA TRIANGOLARE - FOTOGRAMMA NEGRO SU FONDO AZZURRO)
	SCHIACCIAMENTO DELLE MANI (FORMA TRIANGOLARE - FOTOGRAMMA NEGRO SU FONDO GIALLO - BORDO NERO)		BARELLA (FORMA TRIANGOLARE - FOTOGRAMMA NEGRO SU FONDO AZZURRO)
	VEICOLI SU ROTAZIONE (FORMA TRIANGOLARE - FOTOGRAMMA NEGRO SU FONDO GIALLO - BORDO NERO)		ESTINTORE (FORMA TRIANGOLARE - FOTOGRAMMA NEGRO SU FONDO AZZURRO)
	PERICOLO DI INCAMPIO (FORMA TRIANGOLARE - FOTOGRAMMA NEGRO SU FONDO GIALLO - BORDO NERO)		CARTELLI STRADALI LIMITE DI VELOCITÀ (FORMA TRIANGOLARE - FOTOGRAMMA NEGRO SU FONDO AZZURRO)
	RISCHIO BIOLOGICO (FORMA TRIANGOLARE - FOTOGRAMMA NEGRO SU FONDO GIALLO - BORDO NERO)		CARTELLI STRADALI LIMITE DI VELOCITÀ (FORMA TRIANGOLARE - FOTOGRAMMA NEGRO SU FONDO AZZURRO)
	DIVIETO DI ACCESSO ALE PERSONE NON AUTORIZZATE (FORMA TRIANGOLARE - FOTOGRAMMA NEGRO SU FONDO GIALLO - BORDO NERO)		CARTELLI STRADALI SENSO UNICO ALTERNATO (FORMA TRIANGOLARE - FOTOGRAMMA NEGRO SU FONDO AZZURRO)
	DIVIETO DI FUMARE O USARE FIANME LIBERE (FORMA TRIANGOLARE - FOTOGRAMMA NEGRO SU FONDO GIALLO - BORDO NERO)		CARTELLI STOP (FORMA TRIANGOLARE - FOTOGRAMMA NEGRO SU FONDO AZZURRO)
	DIVIETO DI PASSARE E SOSTARE NEL RAGGIO DI AZIONE DELL'ELEVATORE (FORMA TRIANGOLARE - FOTOGRAMMA NEGRO SU FONDO GIALLO - BORDO NERO)		CARTELLI STRADALI LIMITE DI VELOCITÀ (FORMA TRIANGOLARE - FOTOGRAMMA NEGRO SU FONDO AZZURRO)
	DIVIETO DI SOSTARE O PASSARE SOTTO I CARICHI SOPESSI (FORMA TRIANGOLARE - FOTOGRAMMA NEGRO SU FONDO GIALLO - BORDO NERO)		CARTELLI STRADALI LIMITE DI VELOCITÀ (FORMA TRIANGOLARE - FOTOGRAMMA NEGRO SU FONDO AZZURRO)
	DIVIETO DI ANZIONARE ALE PERSONE NON AUTORIZZATE (FORMA TRIANGOLARE - FOTOGRAMMA NEGRO SU FONDO GIALLO - BORDO NERO)		SEMAFORO (FORMA TRIANGOLARE - FOTOGRAMMA NEGRO SU FONDO AZZURRO)
	VIETATO FUMARE (FORMA TRIANGOLARE - FOTOGRAMMA NEGRO SU FONDO GIALLO - BORDO NERO)		CARTELLI DI GRANDE FORMATO DATI DI SICUREZZA (FORMA TRIANGOLARE - FOTOGRAMMA NEGRO SU FONDO AZZURRO)
	DIVIETO DI SPERDERE CON ACQUA (FORMA TRIANGOLARE - FOTOGRAMMA NEGRO SU FONDO GIALLO - BORDO NERO)		CARTELLI DI GRANDE FORMATO NORME DI SICUREZZA (FORMA TRIANGOLARE - FOTOGRAMMA NEGRO SU FONDO AZZURRO)

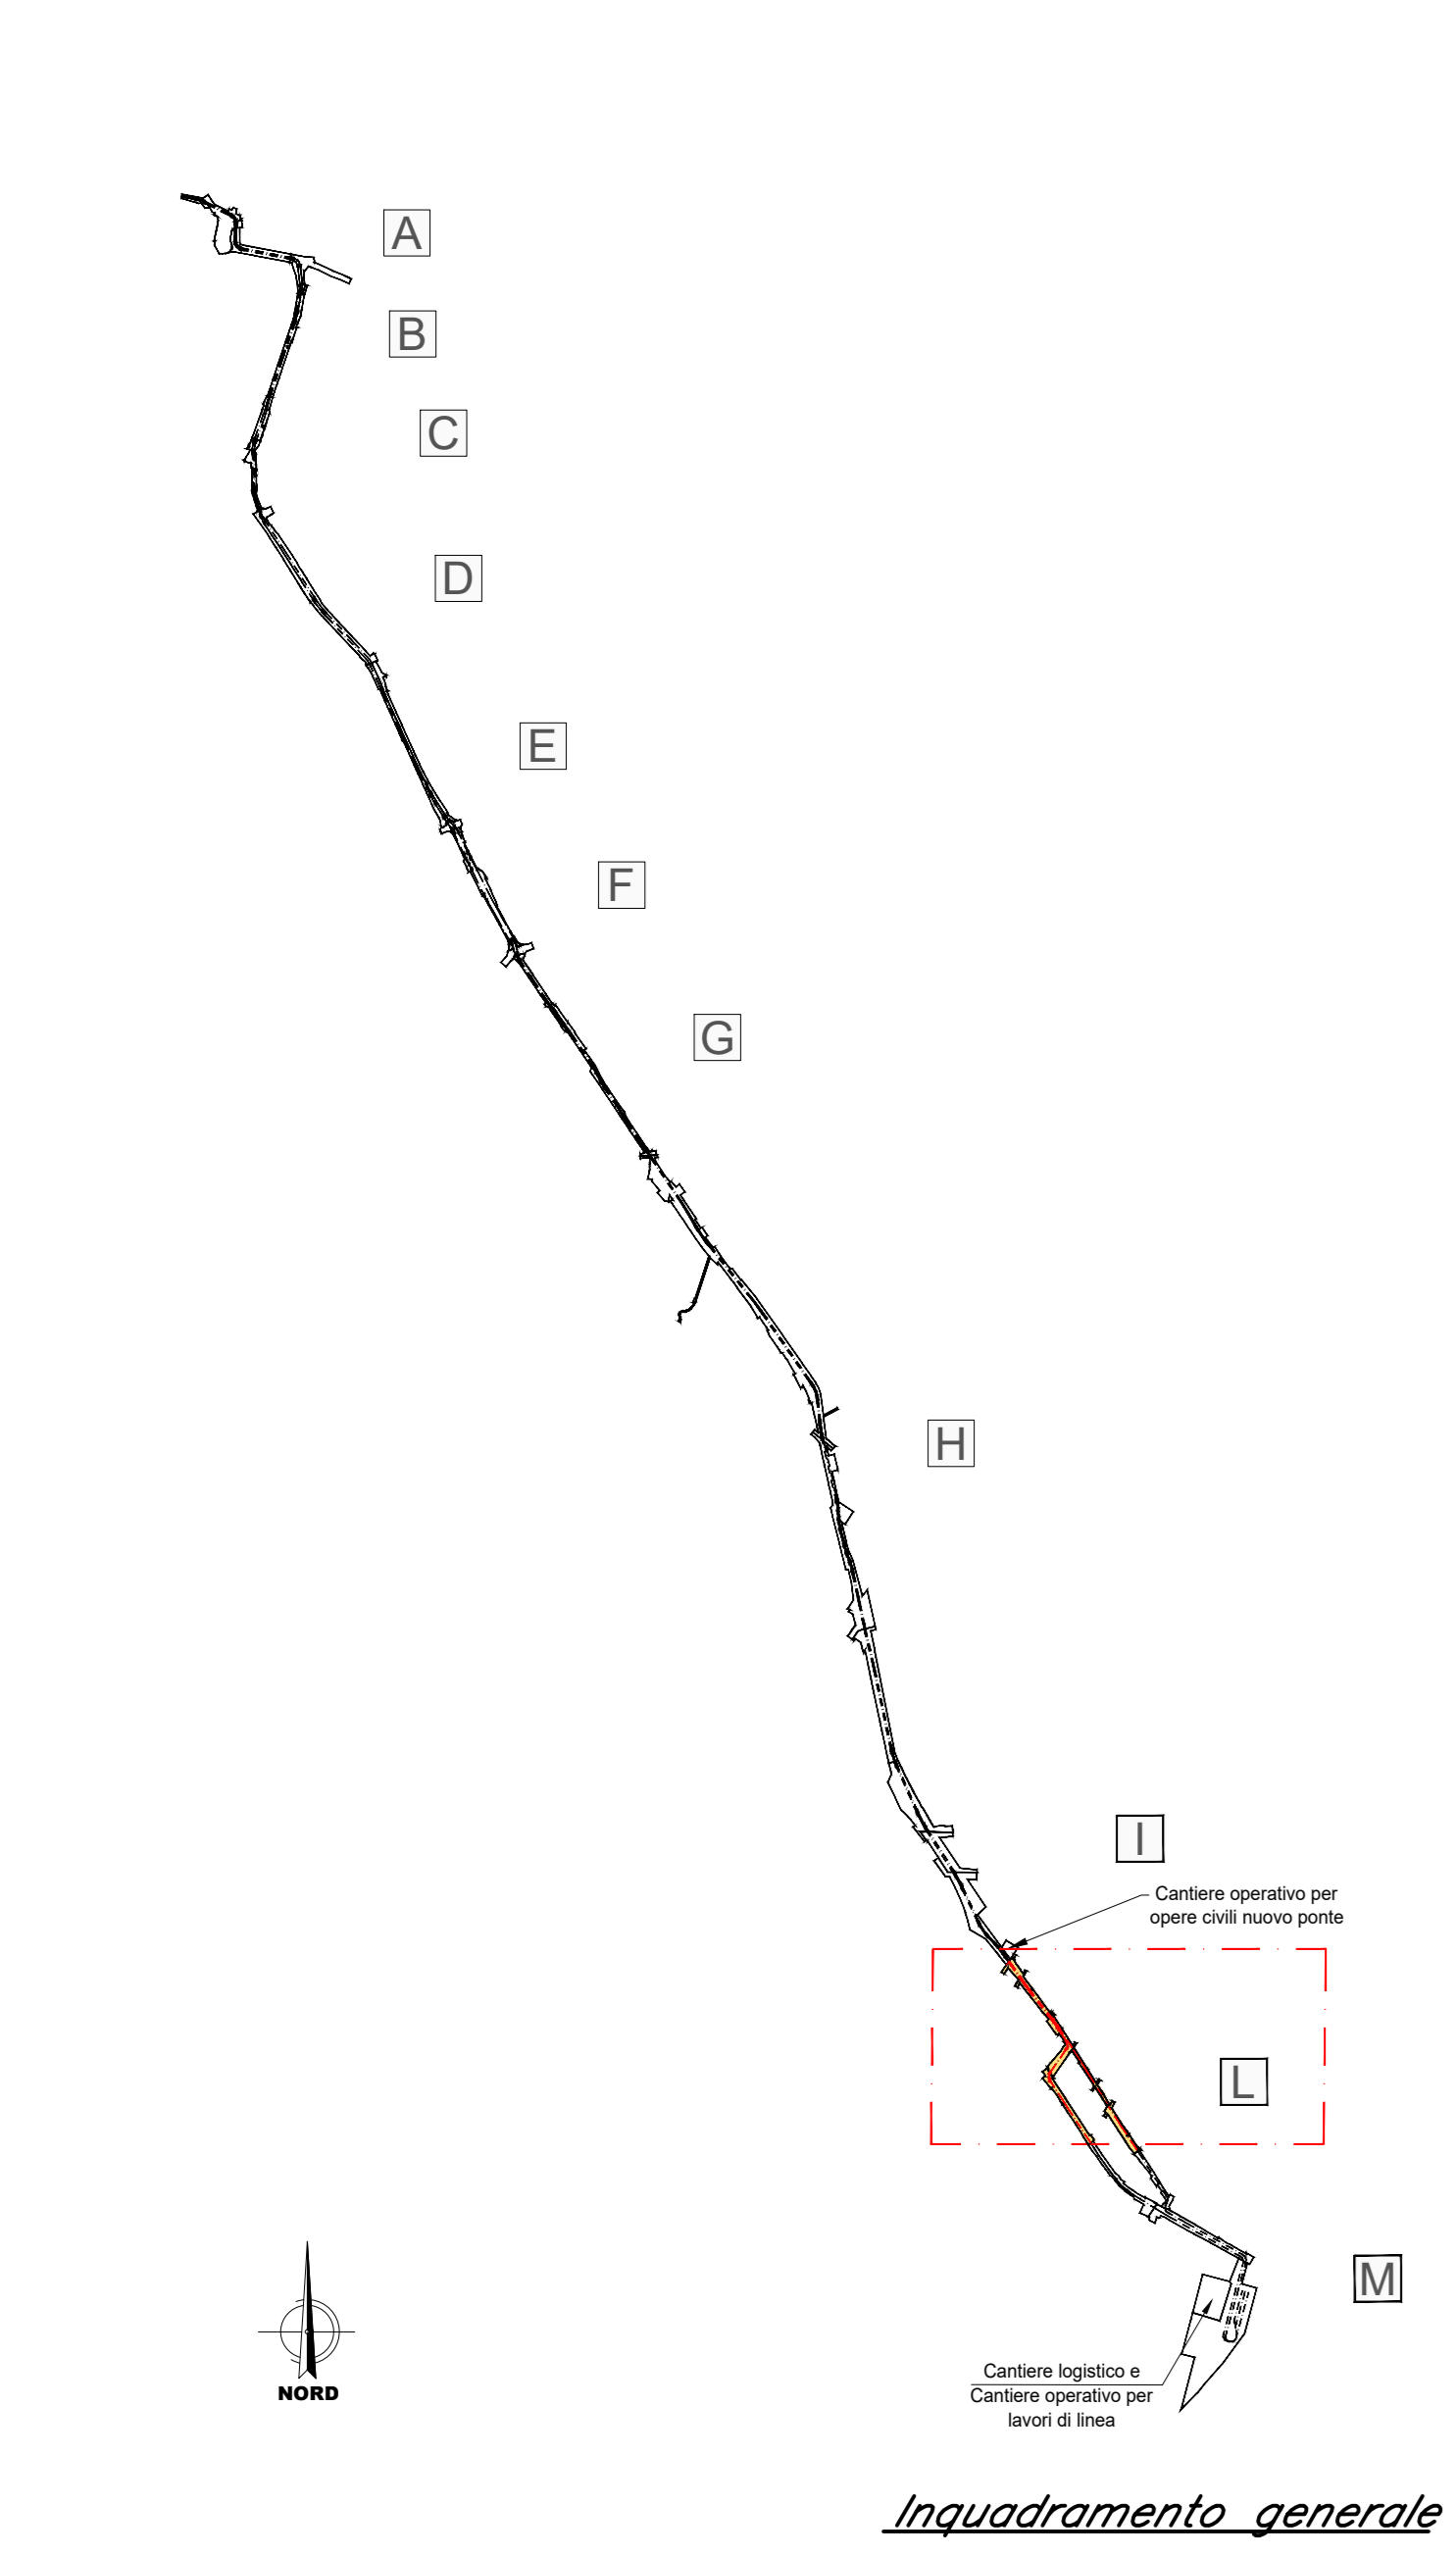

MACROCANTIERI

1	MACROCANTIERE A	da km 0+000 a km 0+390
2	MACROCANTIERE B	da km 0+390 a km 0+620
3	MACROCANTIERE C	da km 0+620 a km 0+870
4	MACROCANTIERE D	da km 0+870 a km 1+280
5	MACROCANTIERE E	da km 1+280 a km 1+660
6	MACROCANTIERE F	da km 1+660 a km 1+995
7	MACROCANTIERE G	da km 1+995 a km 2+515
8	MACROCANTIERE H	da km 2+515 a km 3+940
9	MACROCANTIERE I	da km 3+940 a km 4+450
10	MACROCANTIERE L	da km 4+450 a km 5+345
11	MACROCANTIERE M	da km 5+345 a km 5+509


FASE DI CANTIERE

1	Fase 1
2	Fase 2
3	Fase 3
4	Fase 4
5	Fase 5

VIABILITÀ URBANA

Percorsi alternativi con senso di marcia non modificato

Percorsi alternativi con senso di marcia modificato

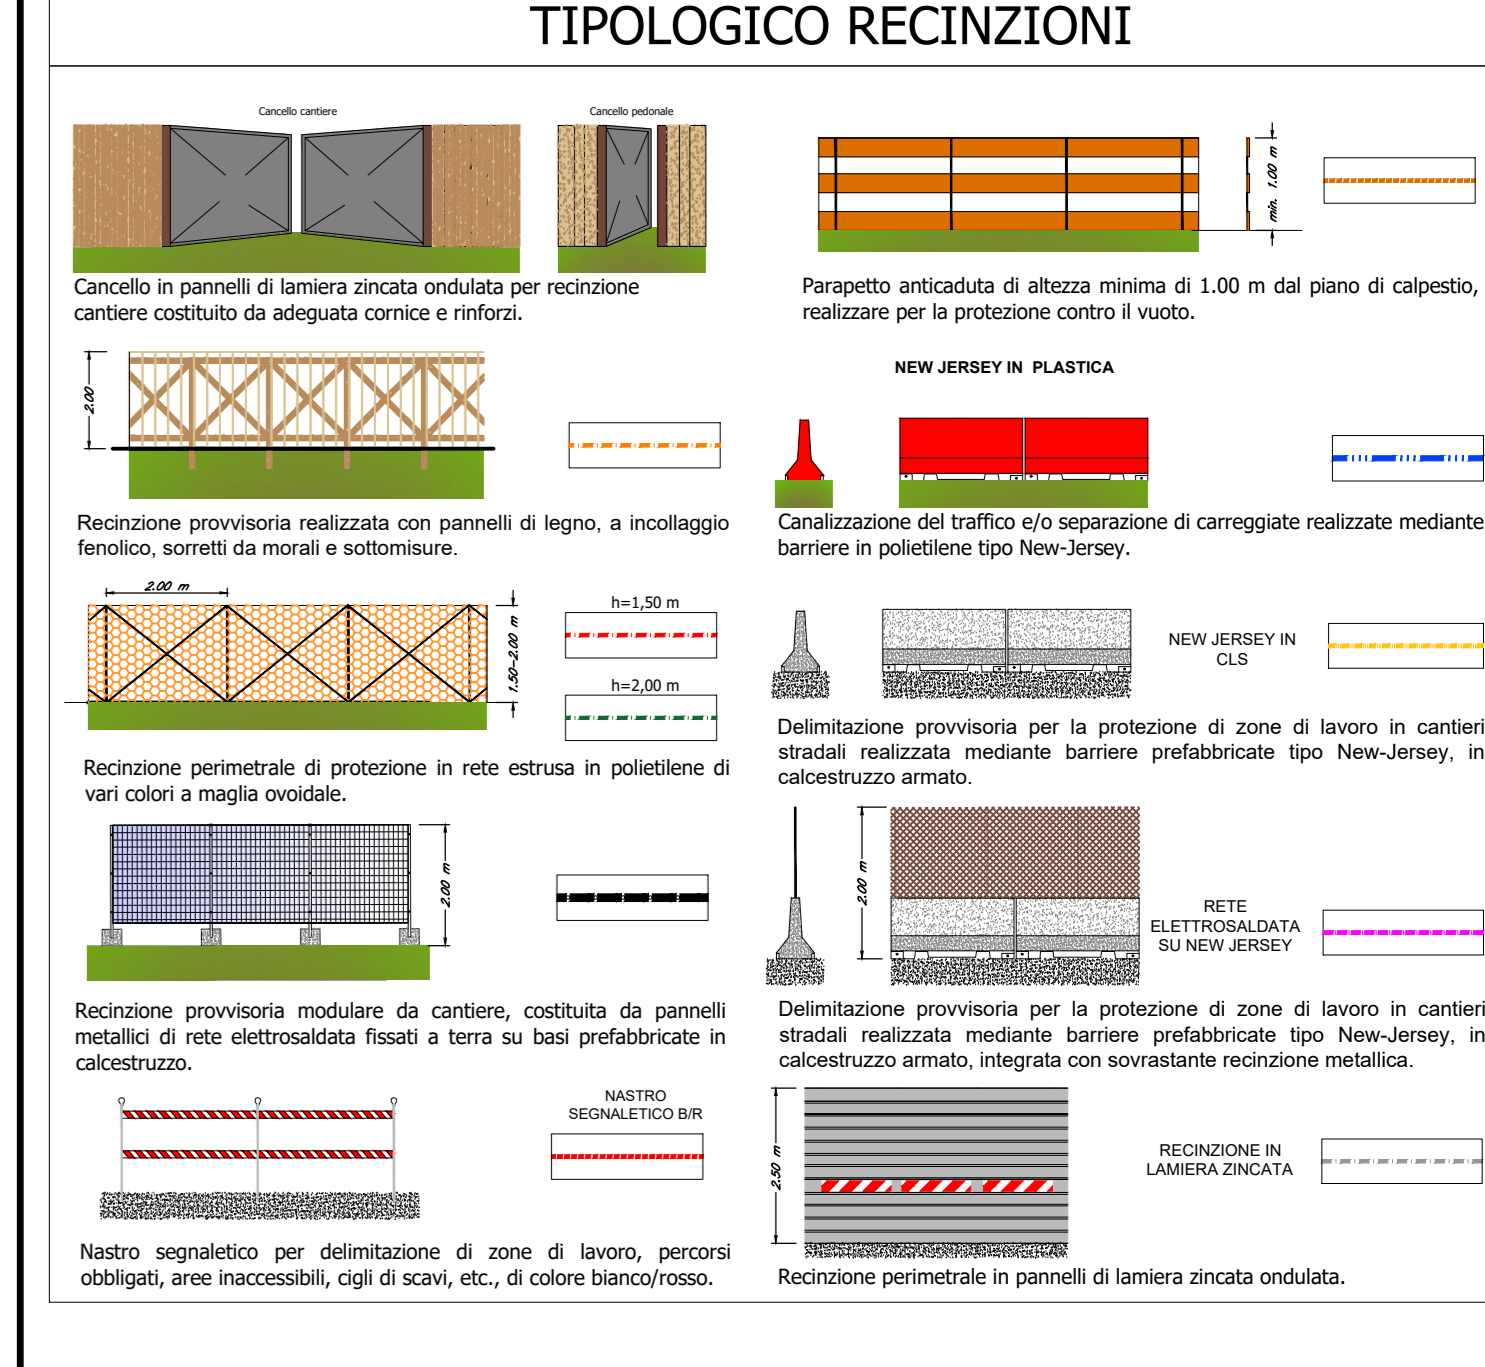

LEGENDA

1	SALA RIUNIONI	Autostrade e tangenziali
2	UFFICIO	Viabilità principale
3	SPAGLIATOIO	Viabilità secondaria
4	SERVIZI IGIENICI COMUNI	Viabilità locale
5	INFERMERIA/PRESIDIO SANITARIO	Piste di cantiere
6	IMMAGAZZINO	Percorso pedonale
7	LABORATORIO	Accesso pedonale
8	UFFICIO	Accesso carrabile
9	DORMITORIO	Area di lavoro
10	MENSA	Cantieri fissi
11	GUARDIANIA	

NOTE

- Il dimensionamento delle aree è stato determinato all'interno del progetto di cantierizzazione.
- La recinzione dovrà essere conforme a quanto previsto dal D. Lgs. 81/08 e s.m.i. e alla norma UNI EN ISO 7243:2012.
- Per i criteri generali di sicurezza relativi alle procedure di revisione, integrazione e approvazione della segnaletica stradale destinata alle attività lavorative che si svolgono in presenza di traffico veicolare e traffico pedonale, si fa riferimento al D.M. 10/07/2002.
- In ogni caso, sarà cura della D.LGS. concorrente con il Comune e gli Enti propri le effettive procedure da attuare e la segnaletica da apporre per l'intervento della viabilità pubblica.

COMMITTENTE: APS Holding s.p.a. (Società soggetta all'attività di direzione e coordinamento del Comune di Padova)

IL DIRETTORE FUNZIONALE: Dott. Ing. Diego Galazzi

IL RESPONSABILE UNICO DEL PROCEDIMENTO: Arch. Gaetano Panetta

PROGETTAZIONE: MANDATARIA SDAprogetti (Associazione Professionali Ingegneri)

MANDANTE: MANDANTE ITALFERR (GRUPPO FERROVIE DELLO STATO ITALIANO)

MANDANTE: MANDANTE PINI ITALIA

DIREZIONE GESTIONE COMMISSE: FIELD OPERATIONS SICUREZZA E MESSA IN SERVIZIO

PROGETTO DEFINITIVO

IL RESPONSABILE DEI LAVORI: Arch. Gaetano Panetta (Data: Nov. 2020)

COORDINATORE PER LA PROGETTAZIONE: P. Ing. Sergio Luci (Data: Nov. 2020)

PROGETTAZIONE DEFINITIVA DELLA NUOVA LINEA TRAMVIARIA NELLA CITTÀ DI PADOVA SIR 3

PIANO DI SICUREZZA E COORDINAMENTO: Planimetria aree di lavoro e di cantiere - Tav. 7 di 9

SCALA: VARIE

COMMESSA: LOTTO FASE ENTE TIPO DOC. OPERA/DISCIPLINA PROG. REV.

NP00 00 D 72 PU SZ0002 011 A

Rev.	Descrizione	Redatto	Data	Verificato	Data	Approvato	Data	Autorizzato	Data
A	Emissione Definitiva	S. LUCI	NOVEMBRE 2020	G. PANETTA	NOVEMBRE 2020	G. PANETTA	NOVEMBRE 2020	NOVEMBRE 2020	NOVEMBRE 2020

File: in: Etab: