




PLANIMETRIA CON INDIVIDUAZIONE LINEE DI MASSIMO INVILUPPO PIANI SOTTO QUOTA ±0.00

LEGENDA:

- Ambito LOTTO
- Ambito UDS T7
- Massimo inviluppo

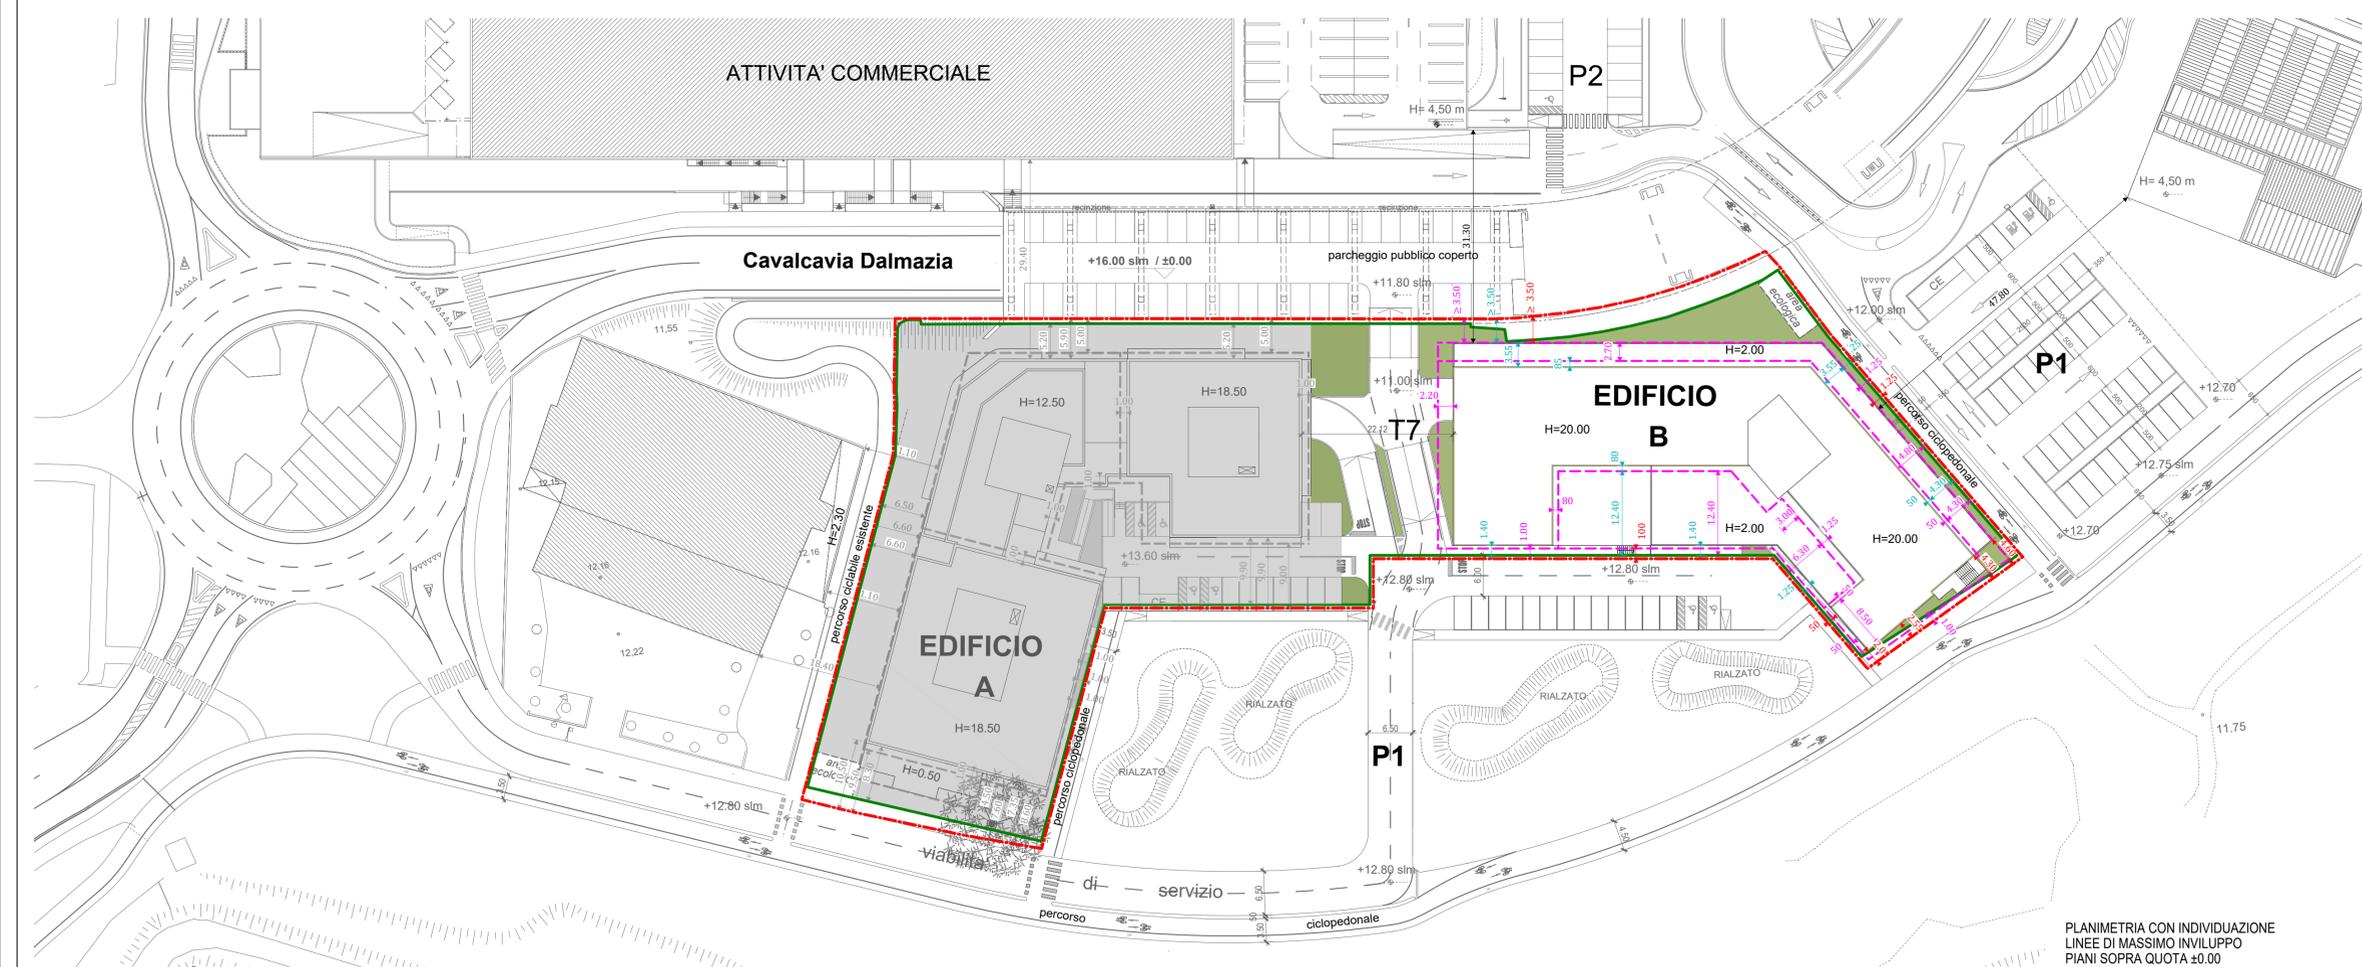

PLANIMETRIA CON INDIVIDUAZIONE LINEE DI MASSIMO INVILUPPO PIANI SOPRA QUOTA ±0.00

| | | | | | |
|--|--|--|-----------------|------------|-----------|
| COMUNE DI PADOVA | | | | | |
| PROGRAMMA DI RIQUALIFICAZIONE URBANA P.R.U. "IL SUPERAMENTO DEI MARGINI" | | | | | |
| D.M. 21.12.84 Approvato con Accordo di Programma del 23.12.1998 tra Ministero del LLPP - Regione Veneto - Comune di Padova - Ater di Padova D.G.R. n. 214 del 15.02.1999, pubblicato nel B.U.R.V. n. 22 del 12.03.1999 | | | | | |
| COSTRUZIONE DI UN EDIFICIO AD USO STUDENTATO DENOMINATO "EDIFICIO B" NELL'UNITA' DI SPAZIO T7 | | | | | |
| COMMITTENTE AGRIFUTURA S.r.l. Via dell'Economia, 84 - 36100 Vicenza | PROGETTISTA OPERE ARCHITETTONICHE Dott. Arch. Gaetano Ingui Via dell'Economia, 90 36100 Vicenza (VI) | PROGETTISTA OPERE ARCHITETTONICHE Dott. Arch. Davide Tombolan Via Luigi Pellizzo, 39 35128 Padova (PD) | | | |
| TITOLO PLANIMETRIA DI PROGETTO | | | | | |
| CODICE PROGETTO X:\1 COMMESSE\2021_05_UDS_T7_EDIF_B_PADOVA\1 ENTI AUTORIZZAZIONI \ PROGETTO \ PROGETTO DEFINITIVO \ Progetto Ottobre 2023 | NOME FILE tav 3 Planimetria di progetto | TAV 3 | SCALA: 1_500 | | |
| CODICE ELAB. Andrea 2022_01_Edificio B PRU T7 PD\pb253 | | DATA: 01.07.2023 | | | |
| REV. | DESCRIZIONE | DATA | REDATTO | VERIFICATO | APPROVATO |
| 2 | Aggiornamento generale a seguito chiusura conferenza dei servizi | 01.12.2023 | Tretto - Rosoni | L. Tanello | G. Ingui |
| 1 | Aggiornamento generale a seguito osservazioni conferenza dei servizi | 27.10.2023 | Tretto - Rosoni | L. Tanello | G. Ingui |