




SEZIONE A-A

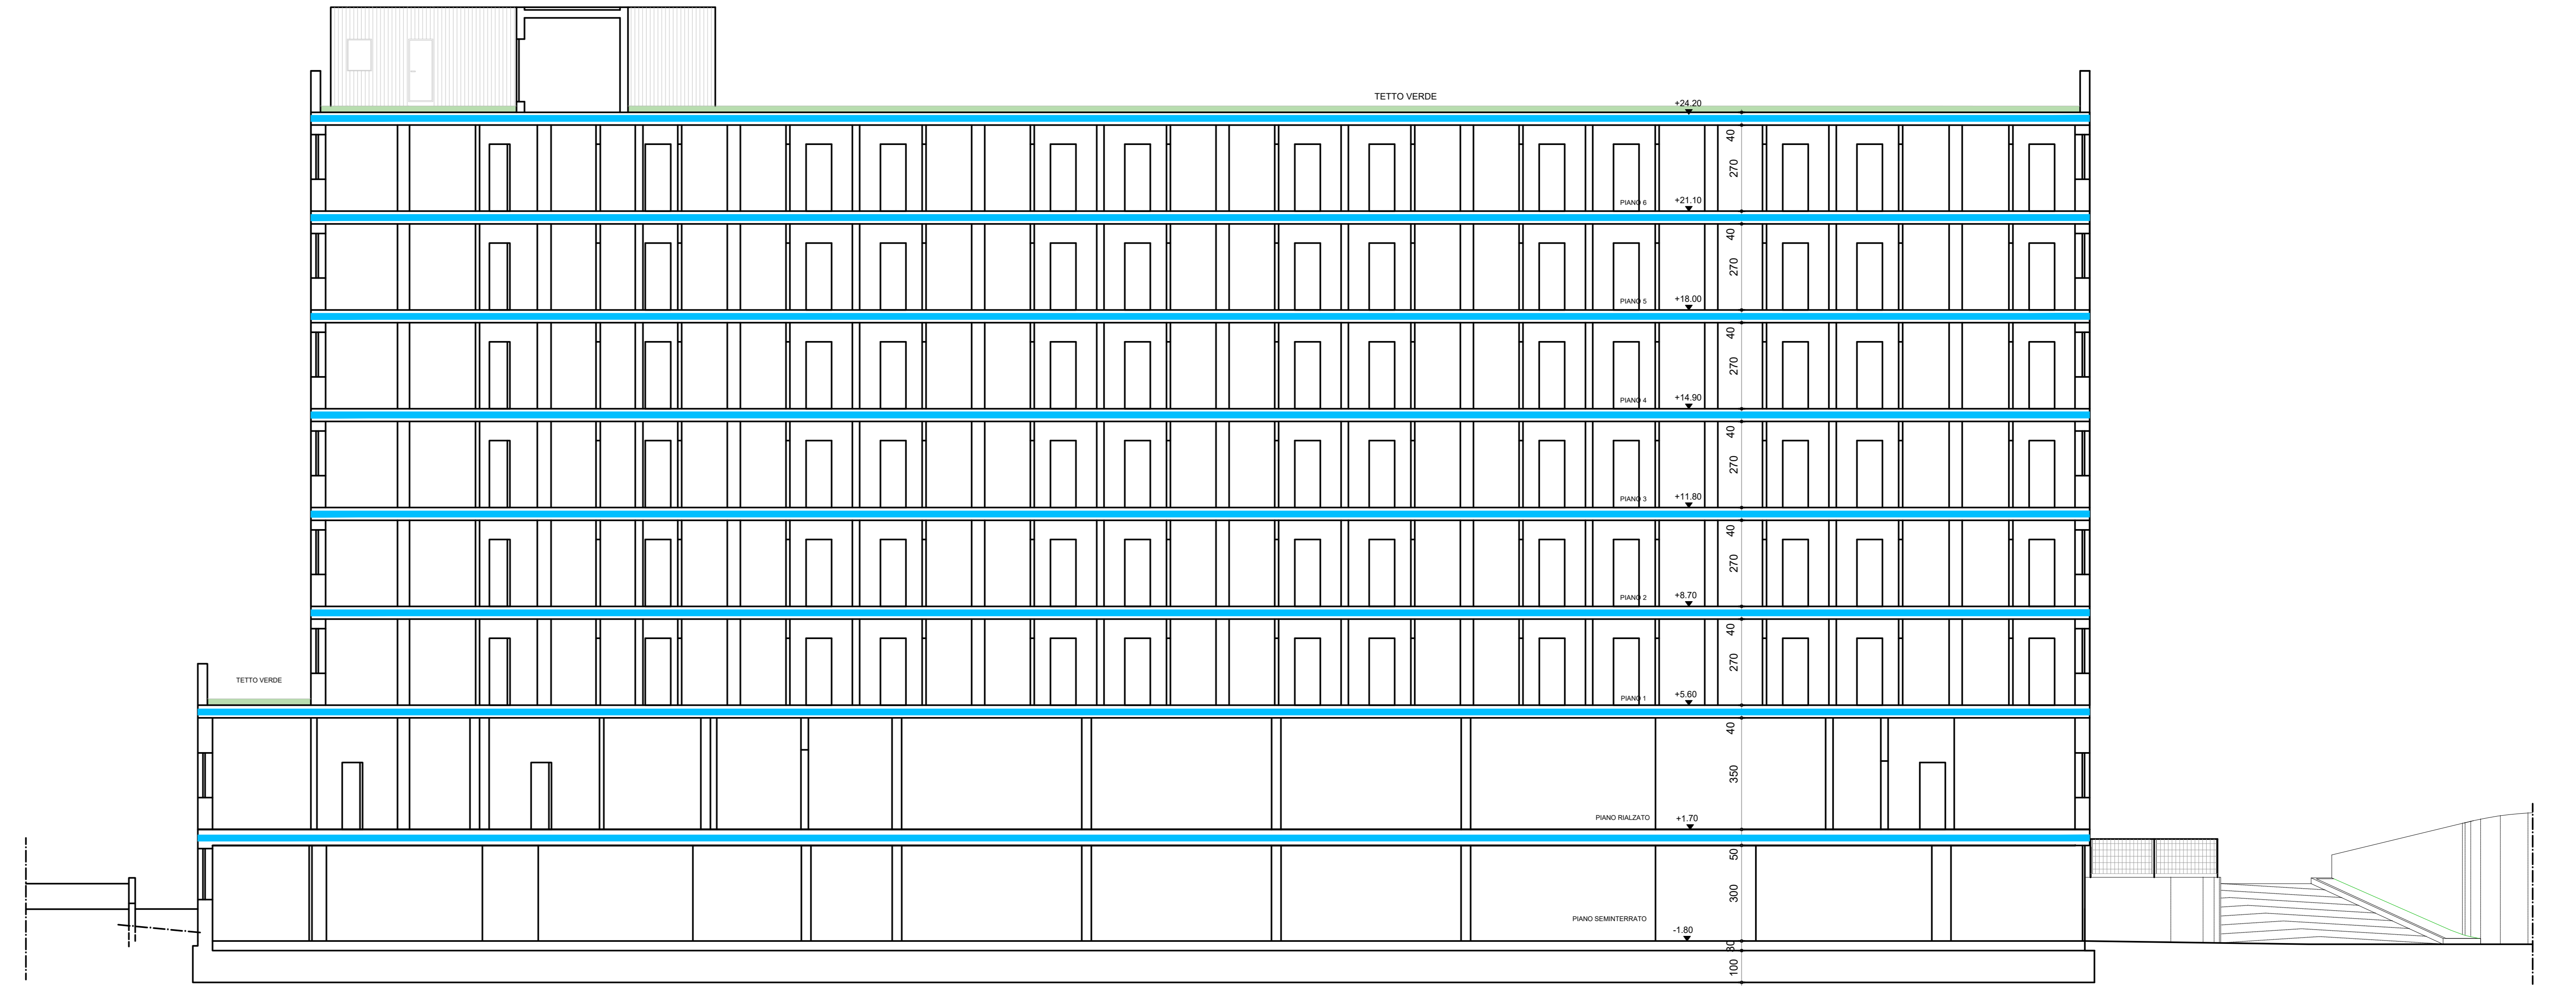


SEZIONE B-D

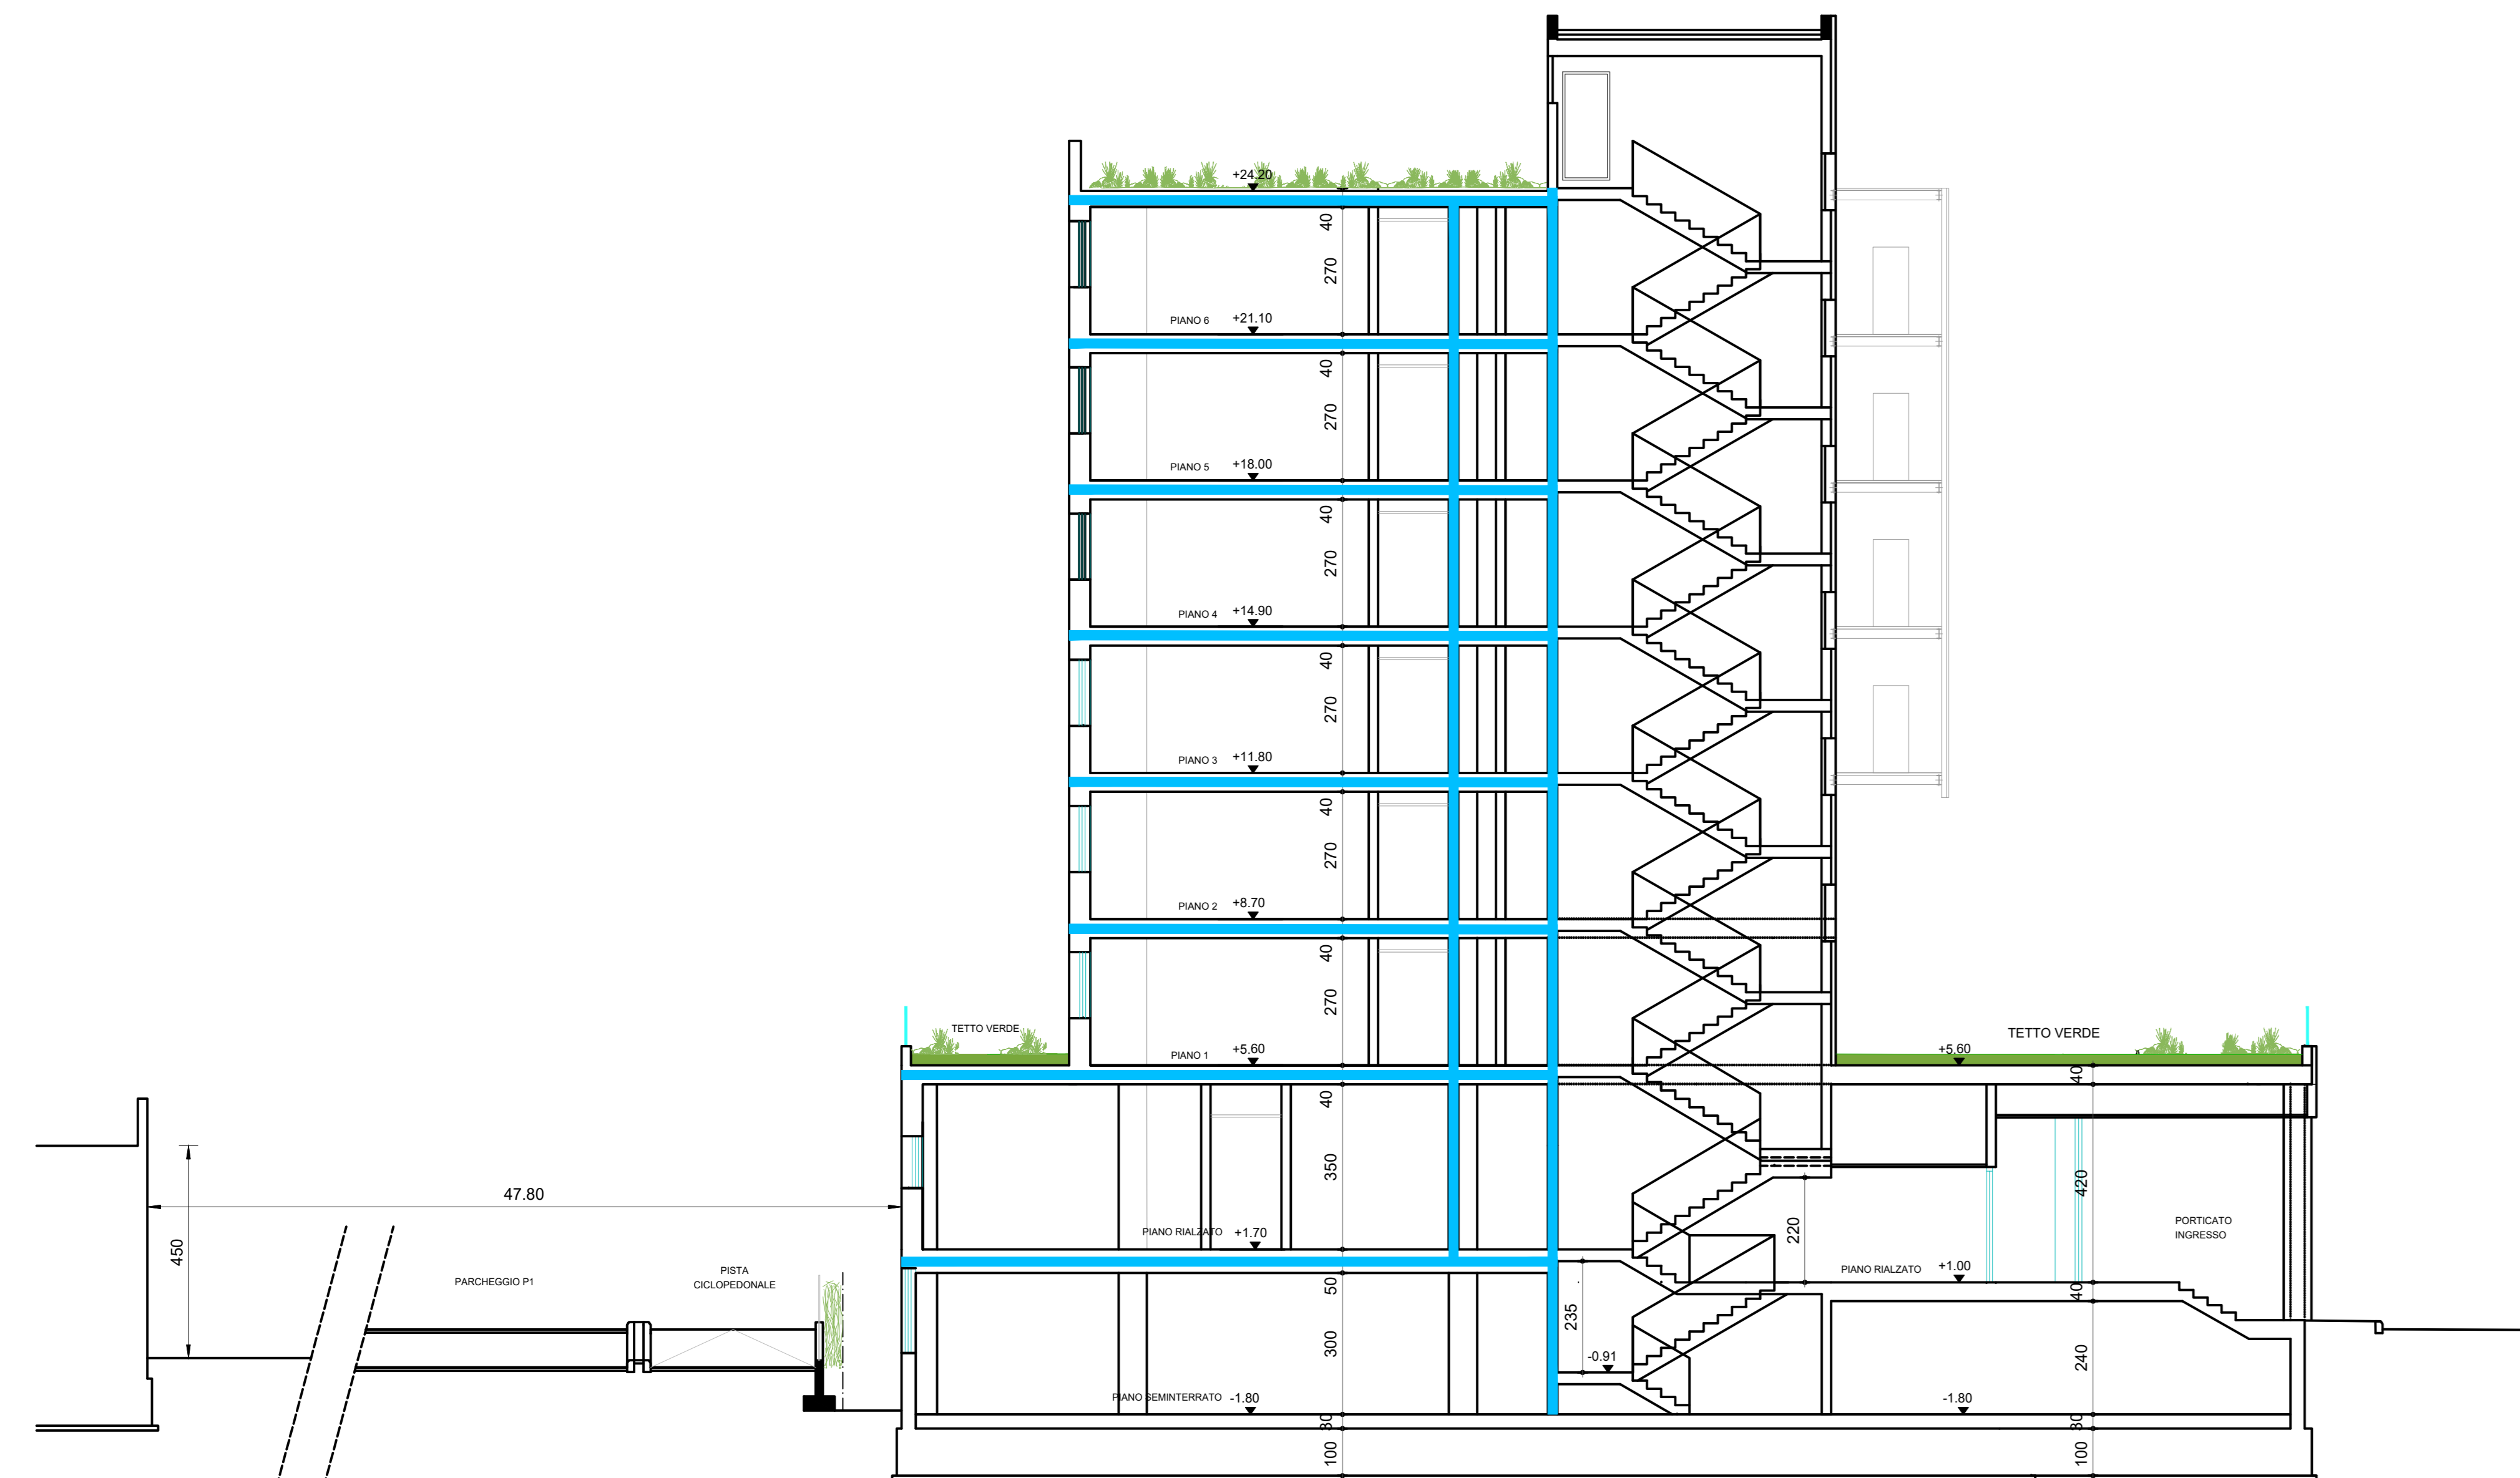

SEZIONE B-B

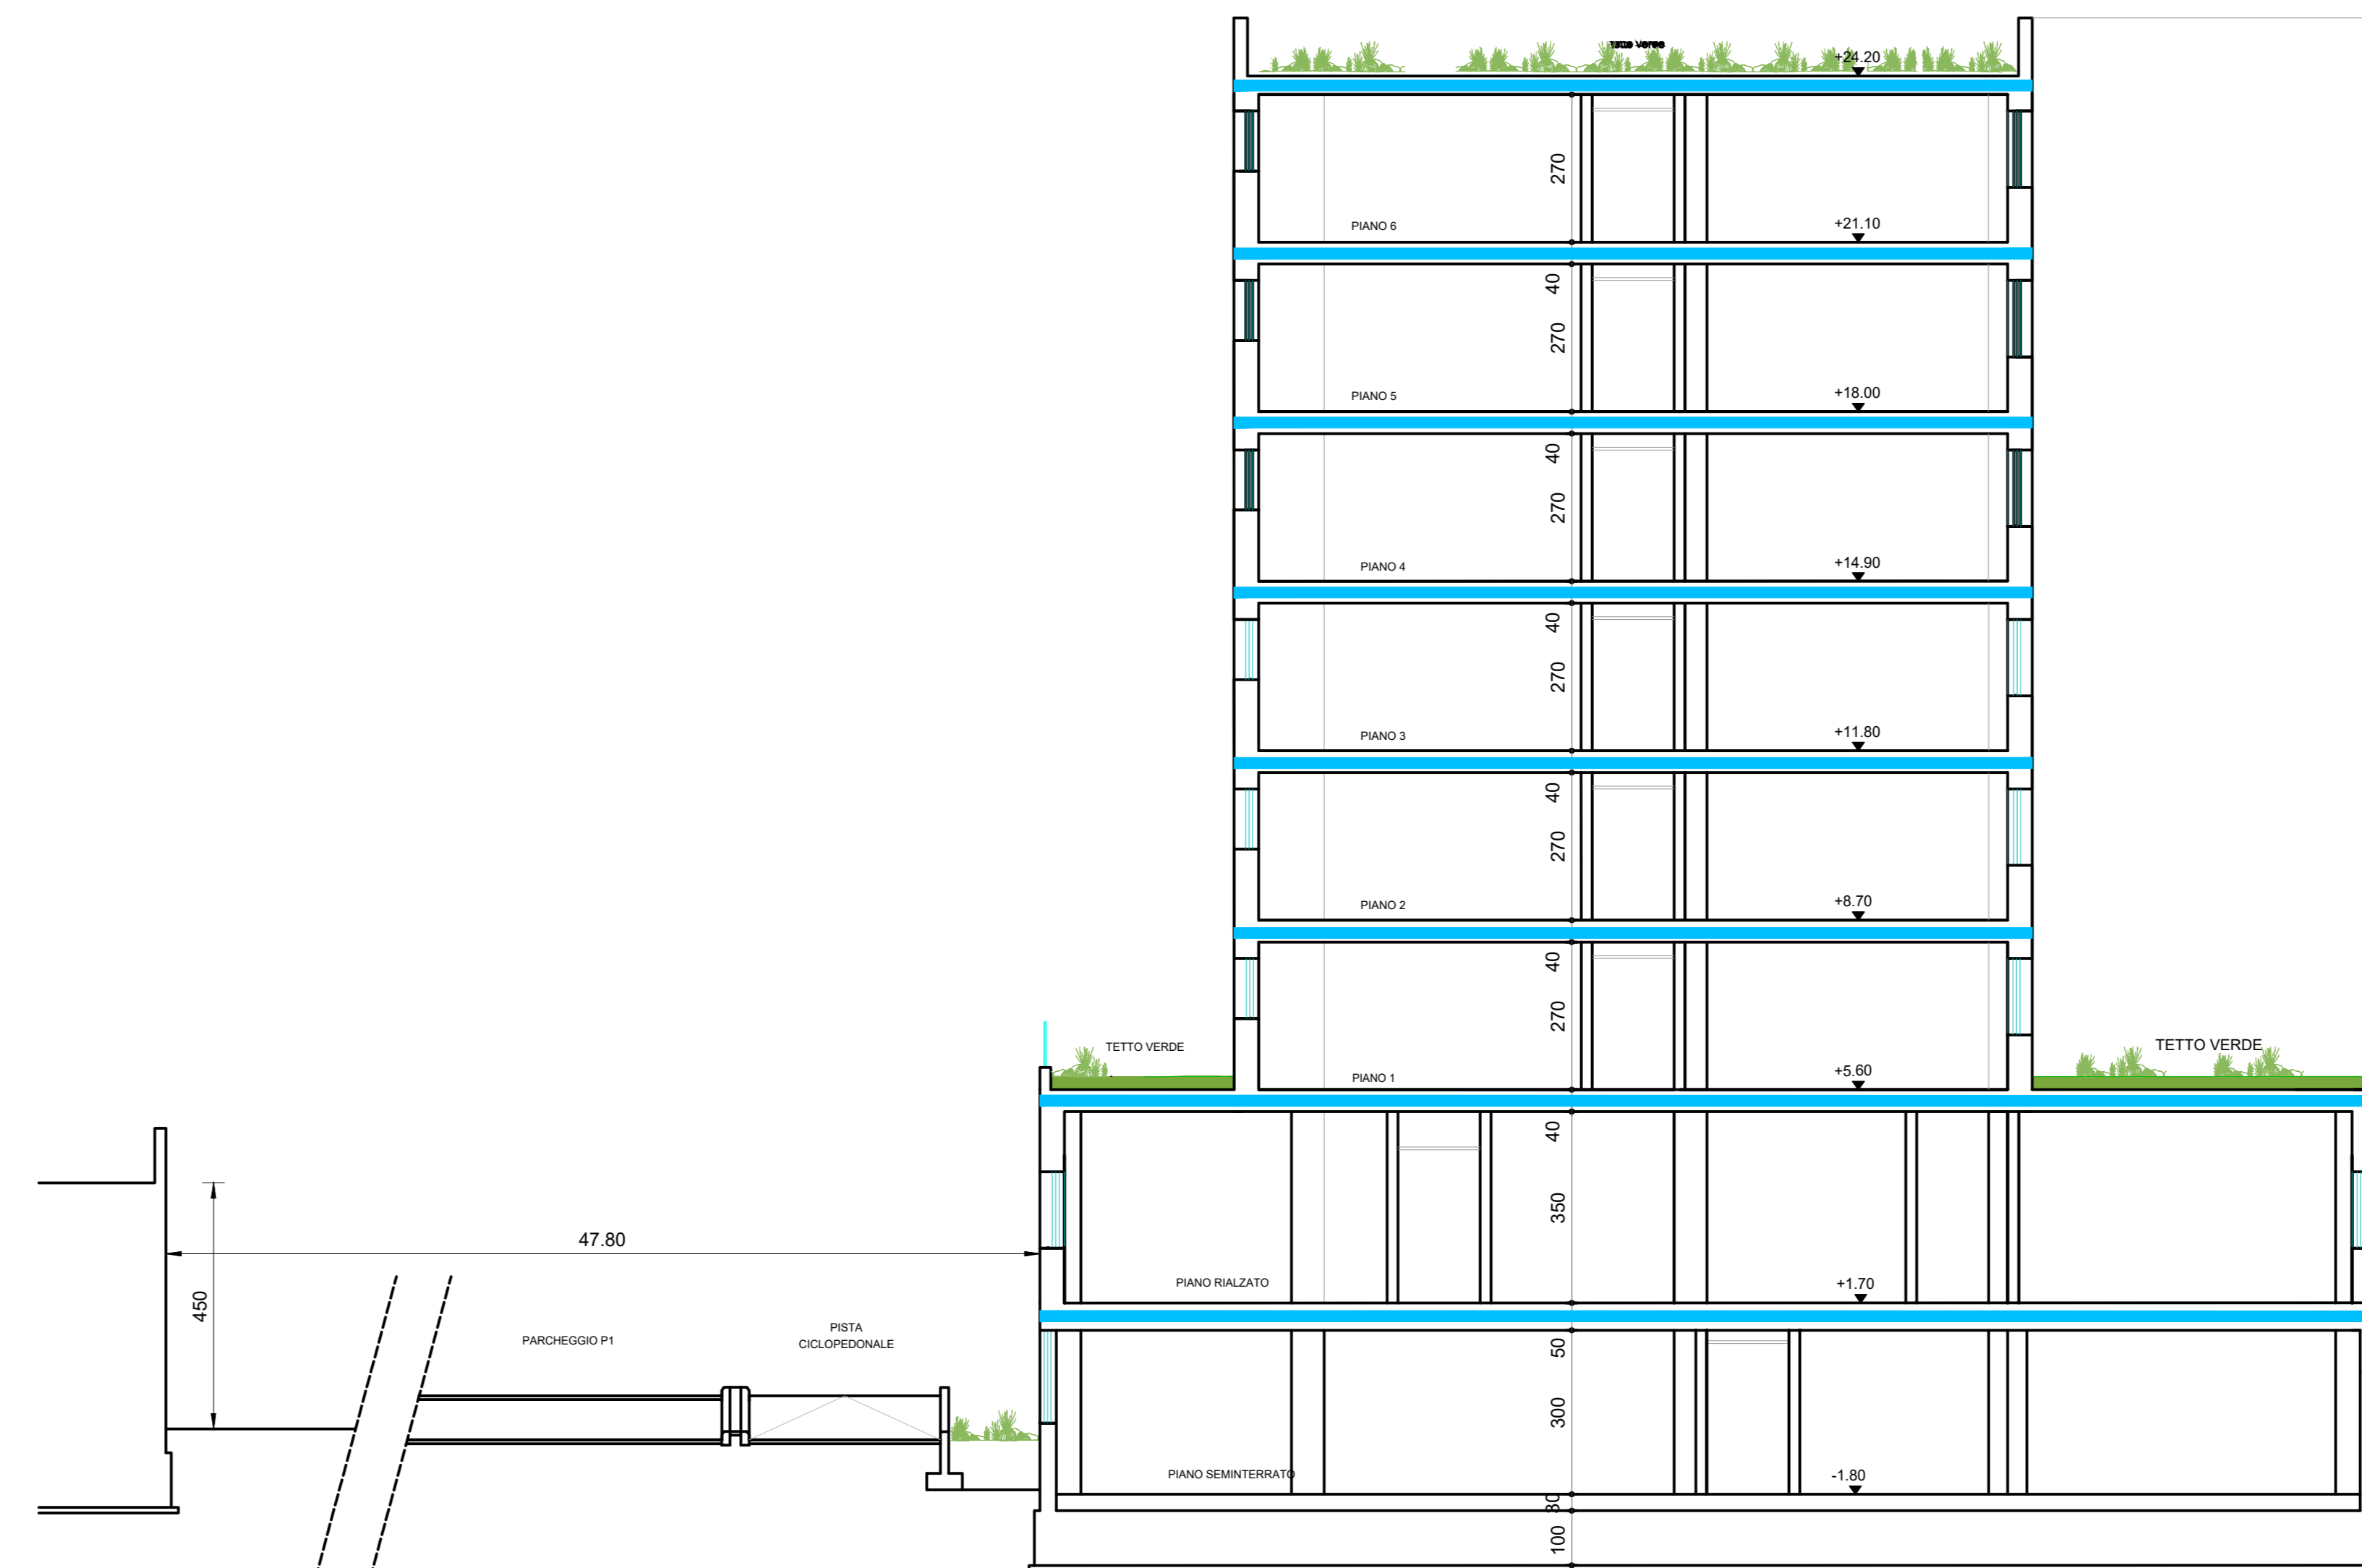

SEZIONE C-C

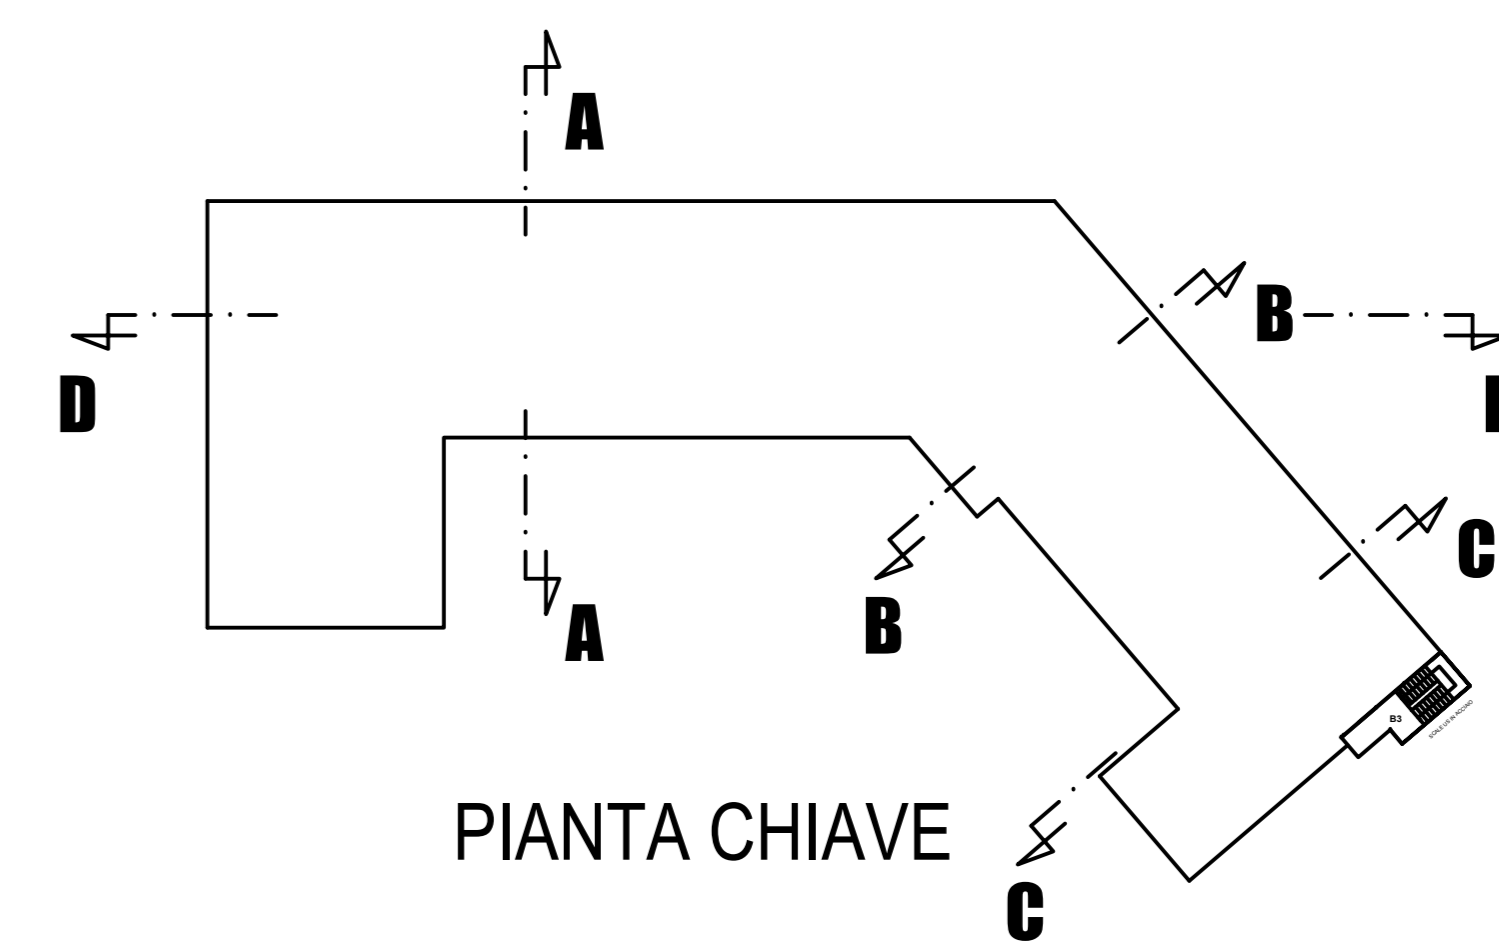

LEGENDA	
■	STRUTTURE RESISTENTI AL FUOCO CLASSE REI 60

COMUNE DI PADOVA

**PROGRAMMA DI RIQUALIFICAZIONE URBANA P.R.U.
"IL SUPERAMENTO DEI MARGINI"**

D.M. 21/12/84
Approvato con Accordo di Programma del 23.12.1998 tra Ministero del L.P.P. - Regione Veneto - Comune di Padova - Altri di Padova
D.L.R. n. 214 del 18.02.1999, modificato con il D.P.R. n. 22 del 10.03.1999

**CONSTRUZIONE DI UN EDIFICIO AD USO STUDENTATO
DENOMINATO "EDIFICIO B" NELL'UNITA' DI SPAZIO T7**

Adolfo Piva
INGEGNERE
NELLO PERA
n. 3053

COMITENTE AGRIFUTURA S.r.l. Via dell'Economia, 84 - 36100 Verona	PROGETTISTA OPERE ARCHITETTONICHE Dott. Arch. Gaetano Ingoli Via dell'Economia, 90 36100 Verona (VI)	PROGETTISTA OPERE ARCHITETTONICHE Dott. Arch. Davide Tombolan Via Luigi Pretolero, 59 35128 Padova (PD)
---	---	--

TITOLO
SEZIONI

CODICE PROGETTO X: I COMESSE 12021_05_L05_T7_EDIF_B_PADOVA1	NOME FILE Tav 7 - Sezioni	VIA VVF 7	SCALE 1:100
ENTI AUTORIZZAZIONI / PROGETTO / PROGETTO DEFINITIVO / Progettato luglio 2023	CODICE ELAB. Andrea 2022_01_Edificio B PRU T7 PD(p25)	DATA LUGLIO 2023	

REV.	DESKRIZIONE	DATA	REDATTO	VERIFICATO	APPROVATO