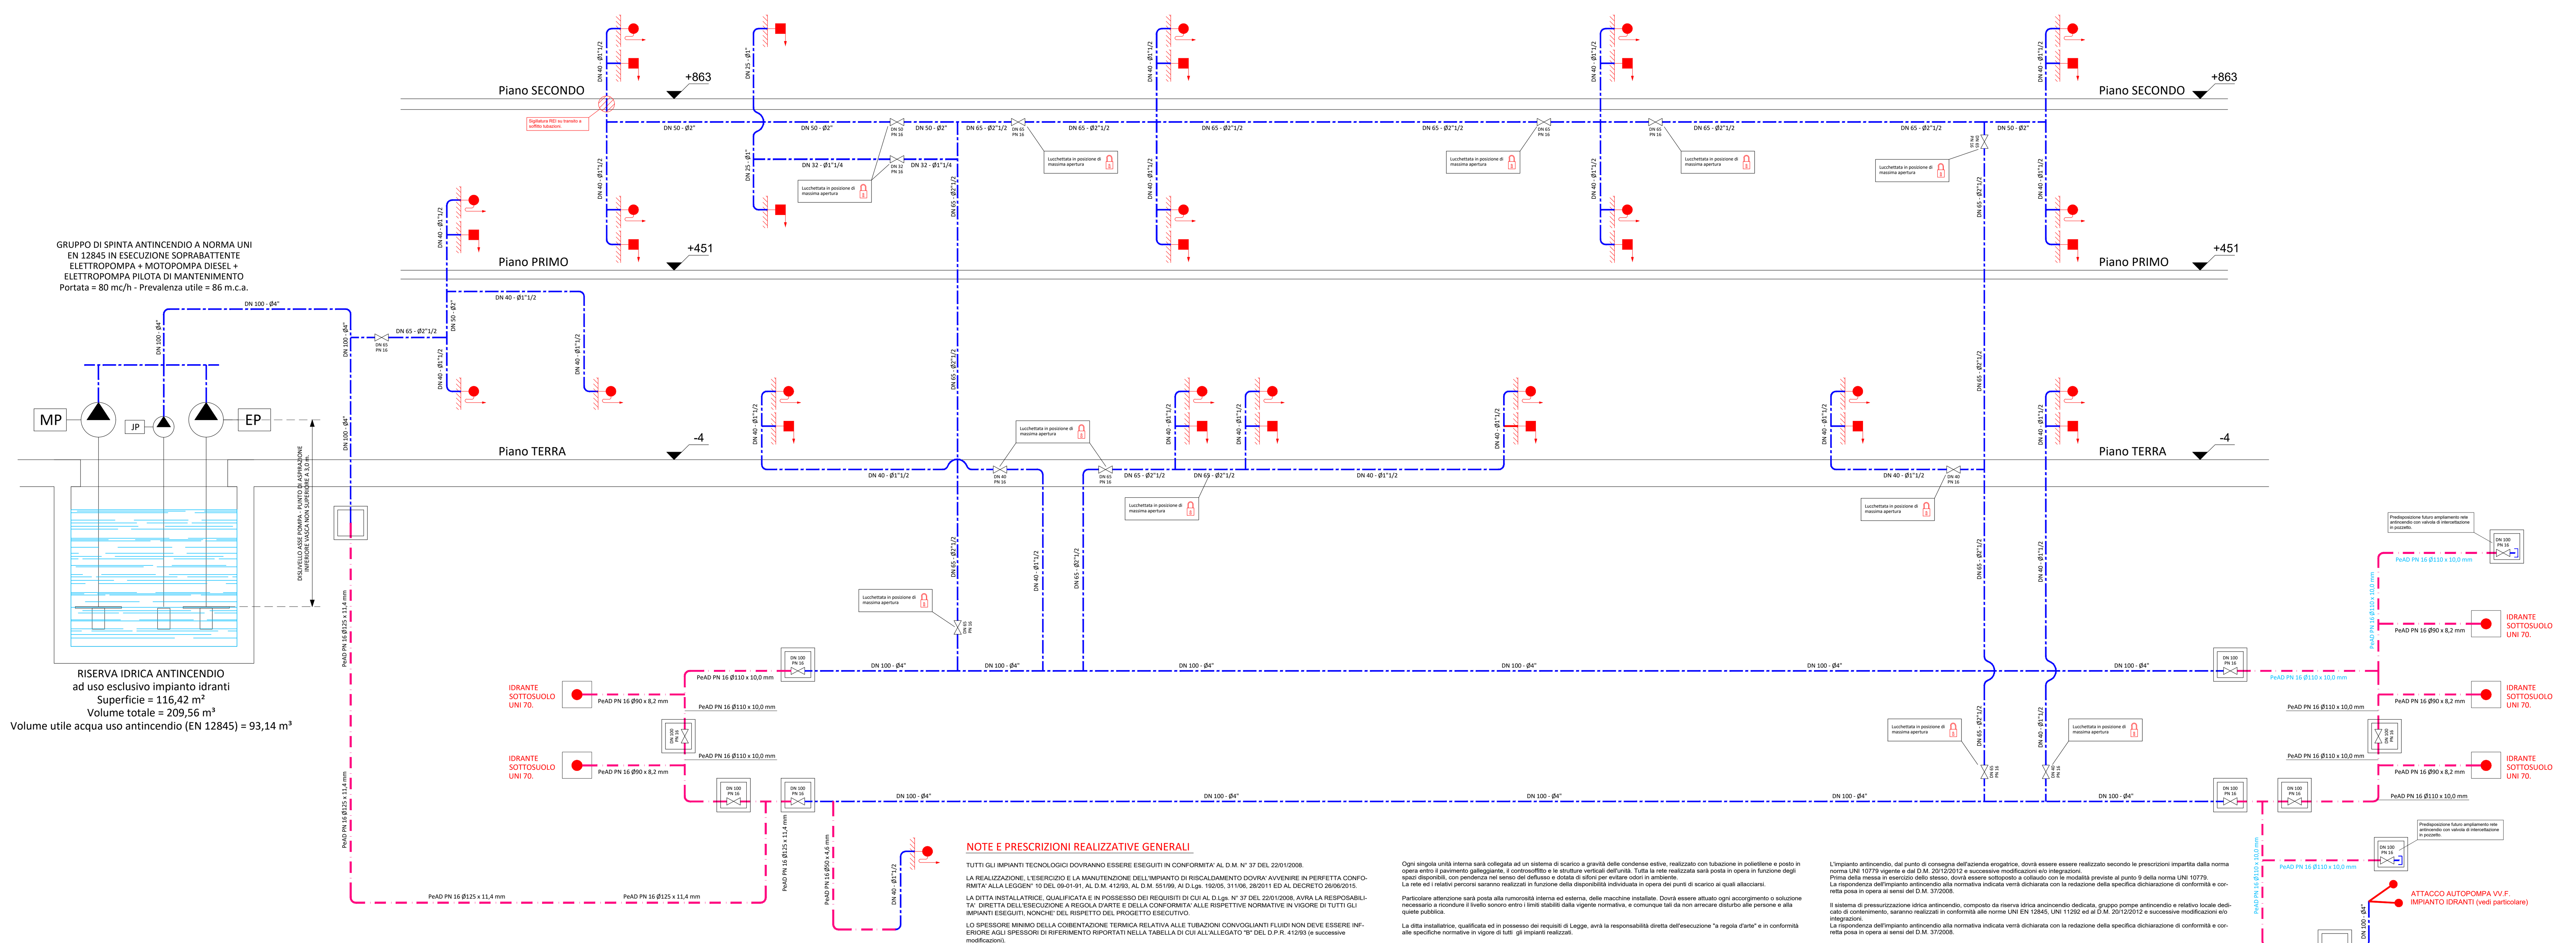

NOTE E PRESCRIZIONI REALIZZATIVE GENERALI

TUTTI GLI IMPIANTI TECNOLOGICI DOVRANNO ESSERE ESEGUITI IN CONFORMITA' AL D.M. N° 37 DEL 22/01/2008.

LA REALIZZAZIONE, L'ESERCIZIO E LA MANUTENZIONE DELL'IMPIANTO DI RISCALDAMENTO DOVRA' AVVENIRE IN PERFETTA CONFORMITA' ALLA LEGGEN° 10 DEL 09-01-91, AL D.M. 412/93, AL D.M. 551/99, AI D.Lgs. 192/05, 311/06, 28/2011 ED AL DECRETO 26/06/2015.

LA DITTA INSTALLATRICE, QUALIFICATA E IN POSSESSO DEI REQUISITI DI CUI AL D.Lgs. N° 37 DEL 22/01/2008, AVRA LA RESPOSABILITA' DIRETTA DELL'ESECUZIONE A REGOLA D'ARTE E DELLA CONFORMITA' ALLE RISPETTIVE NORMATIVE IN VIGORE DI TUTTI GLI IMPIANTI ESEGUITI, NONCHE' DEL RISPETTO DEL PROGETTO ESECUTIVO.

LO SPESSORE MINIMO DELLA COIBENTAZIONE TERMICA RELATIVA ALLE TUBAZIONI CONVOGLIANTI FLUIDI NON DEVE ESSERE INFERIORE AGLI SPESSORI DI RIFERIMENTO RIPORTATI NELLA TABELLA DI CUI ALL'ALLEGATO "B" DEL D.P.R. 412/93 (e successive modificazioni).

Tutta la distribuzione dei circuiti gas refrigerante dovrà essere realizzata in conformità alle prescrizioni tecniche ed esecutive dettate dalla casa costruttrice del sistema a portata/volume di refrigerante variabile, in particolare per quanto riguarda lunghezza delle tubazioni, distanze e dislivelli tra le varie unità interne ed esterne, posizionamento di cassette di distribuzione e giunti di derivazione derivazione, posizionamento ed installazione delle unità interne e delle unità esterne, cablaggio elettrico ed elettronico ecc.
L'installazione e la messa in servizio di sistemi di climatizzazione deve essere rispondente a tutte le prescrizoni tecniche, realizzative e costruttive detta dal fornitore delle unità di climatizzazione stesse, nonchè collaudata e messa in servizio da personale specializzato della stessa.

Tutta l'installazione degli apparecchi e degli impianti, anche per quanto eventualmente non rilevabile dagli elaborati grafici, deve essere valutata in opera di concerto con la DD.LL. ed in conformità con le prescrizioni tecniche di installazione della Casa Costruttrice. Altresì saranno valutate in opera, prima della loro installazione i punti di installazione e le dimensioni di tutte le apparecchiature di progetto.

Tutta la rete di distribuzione frigorigena degli impianti di progetto sarà realizzata con tubazioni in rame EN 1057 le cui eventuali giunzioni, ammesse unicamente per la distribuzione primaria principale, saranno realizzate con saldobrasatura capillare forte all'argento in atmosfera inerte (AZOTO).

L'isolamento delle tubazioni sarà realizzato con guaina in polietilene estruso, senza soluzione di continuità, idonea per circuiti frigoriferi e con spessore tale da garantire l'efficienza energetica del sistema e l'incondensabilità (superficiale ed interstiziale) delle reti stesse nelle loro condizioni di posa in opera e percorso.
Dovranno altresì essere integralmente coibentati i punti di giunzione e qualsiasi accessorio di linea installato.

Ogni singola unità interna sarà collegata ad un sistema di scarico a gravità delle condense estive, realizzato con tubazione in polietilene e posto in opera entro il pavimento galleggiante, il controsoffitto e le strutture verticali dell'unità. Tutta la rete realizzata sarà posta in opera in funzione degli spazi disponibili, con pendenza nel senso del deflusso e dotata di sifoni per evitare odori in ambiente.
La rete ed i relativi percorsi saranno realizzati in funzione della disponibilità individuata in opera dei punti di scarico ai quali allacciarsi.

Particolare attenzione sarà posta alla rumorosità interna ed esterna, delle macchine installate. Dovrà essere attuato ogni accorgimento o soluzione necessario a ricondure il livello sonoro entro i limiti stabiliti dalla vigente normativa, e comunque tali da non arrecare disturbo alle persone e alla quiete pubblica.

La ditta installatrice, qualificata ed in possesso dei requisiti di Legge, avrà la responsabilità diretta dell'esecuzione "a regola d'arte" e in conformità alle specifiche normative in vigore di tutti gli impianti realizzati.

Ogni modifica agli impianti ed alle opere deve essere preventivamente sottoposta a valutazione ed approvazione della DD.LL. e del progettista da parte dela ditta escutrice di lavori. Nessuna modifica potrà essere accettata in assenza di approvazione scritta da parte della DD.LL.

La realizzazione, l'esercizio e la manutenzione degli impianti di riscaldamento e climatizzazione dovranno avvenire in conformità alla Legge 10/91 ed a tutte le vigenti normative in materia, nonchè ai regolamenti comunali e provinciali.

Lo spssore minimo delle coibentazioni termiche poste in opera per tuttee tubazioni convoglianti fluidi caldi e/o refrigerati, nonchè per le distribuzioni idrosanitarie tutte, non deve essere inferiore agli spessori minimi di riferimento riportati nell'allegato "B" al D.P.R. 412/93 e successive modificazioni ed integrazioni.

L'impianto di distribuzione acqua fredda e calda potabile, dal punto di consegna dell'azienda erogatrice, dovrà essere essere realizzato secondo le prescrizioni impartite dalle norme UNI EN 806 e UNI 9182 ed.ne 2008 e successive modificazioni e/o integrazioni.
Prima della messa in esercizio dello stesso, dovrà essere sottoposto a collaudo con le modalità previste dalla norma UNI 9182.
La rispondenza dell'impianto idrosanitario alla normativa indicata verrà dichiarata con la redazione della specifica dichiarazione di conformità e corretta posa in opera ai sensi del D.M. 37/2008.

L'impianto di scarico acque a gravità a servizio dell'edificio dovrà essere essere realizzato secondo le prescrizioni dettate dalla norma UNI 10256 ed.ne 2001 e UNI-EN 12109 ed.ne 2002 e successive modificazioni e/o integrazioni.
Prima della messa in esercizio dello stesso, dovrà essere sottoposto a collaudo con le modalità previste dalle suddette normative.
La rispondenza dell'impianto di scarico alla normativa indicata verrà dichiarata con la redazione della specifica dichiarazione di conformità e corretta posa in opera ai sensi del D.M. 37/2008.

L'impianto antincendio, dal punto di consegna dell'azienda erogatrice, dovrà essere essere realizzato secondo le prescrizioni impartita dalla norma norma UNI 10779 vigente e dal D.M. 20/12/2012 e successive modificazioni e/o integrazioni.
Prima della messa in esercizio dello stesso, dovrà essere sottoposto a collaudo con le modalità previste al punto 9 della norma UNI 10779.
La rispondenza dell'impianto antincendio alla normativa indicata verrà dichiarata con la redazione della specifica dichiarazione di conformità e corretta posa in opera ai sensi del D.M. 37/2008.

Il sistema di pressurizzazione idrica antincendio, composto da riserva idrica ancincendio dedicata, gruppo pompe antincendio e relativo locale dedicato di contenimento, saranno realizzati in conformità alle norme UNI EN 12845, UNI 11292 ed al D.M. 20/12/2012 e successive modificazioni e/o integrazioni.
La rispondenza dell'impianto antincendio alla normativa indicata verrà dichiarata con la redazione della specifica dichiarazione di conformità e corretta posa in opera ai sensi del D.M. 37/2008.

Tutta l'attività sarà dotata della idonea cartellonistica prescrittiva e di sicurezza espressamente finalizzata alla prevenzione degli infortuni ed alla sicurezza antincendio, in conformità al D.Lgs. 81/2008 e s.m.i.

NOTA: Elaborati grafici validi solo per impianti termomeccanici e antincendio

Rif. norma UNI 10779

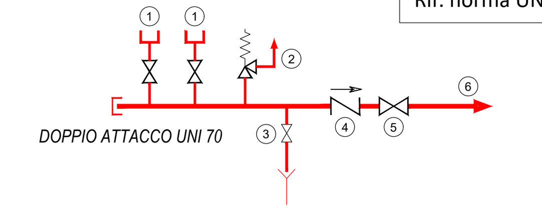

1) Attacchi autopompa VV.F. UNI 70 con girello.
2) Valvola di sicurezza.
3) Dispositivo di drenaggio automatico per protezione antigelo.
4) Valvola di ritegno.
5) Valvola di intercettazione (normalmente aperta).
6) Allacciamento alla rete antincendio da asservire.

SCHEMA FUNZIONALE ATTACCO DI MANDATA AUTOPOMPA VV.F.

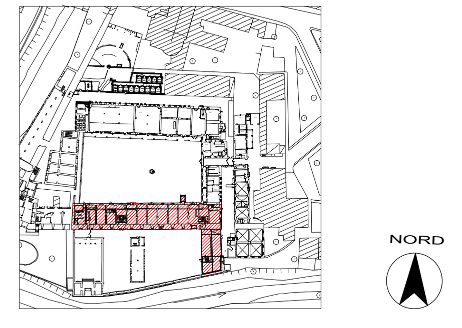

PLANIMETRIA DI INDIVIDUAZIONE AMBITO DI INTERVENTO
scala 1:2000

COMUNE DI PADOVA

Settore Lavori Pubblici

CASTELLO CARRARESI

INTERVENTO DI RESTAURO E
RIQUALIFICAZIONE FUNZIONALE
STRALCI

PROGETTO ESECUTIVO

IMPORTO COMPLESSIVO: Euro 5.400.00,00

Progetto: LLPP_EDP_2018/137

Nome File: CARRARESI_IT_04

25 Luglio 2018

ELABORATO:
IMPIANTI TERMOMECCANICI
SCHEMA FUNZIONALE GENERALE
IMPIANTO IDRICO ANTINCENDIO

Scala	Fase progetto		Codice elaborato	
ind.va	ESEC.	R.00	IT	04

Progettisti e Collaboratori

Progettista e Coordinatore alla Prog.: Arch. Domenico Lo Bosco
Collaboratori alla Progettazione: Arch. Giacomo Peruzzi
Arch. Luisa Tonietto
Arch. Arianna Garbin
Progettazione specialistica: Per.Ind. Enrico Boscaro
Per.Ind. Fabio Cappellato
SM Ingegneria S.r.l. Prof. Ing. Claudio Modena

Capo Settore
Arch. Luigino Gennaro

RUP
Arch. Stefano Benvegnù