


prospetto sud_ SCALA 1:100

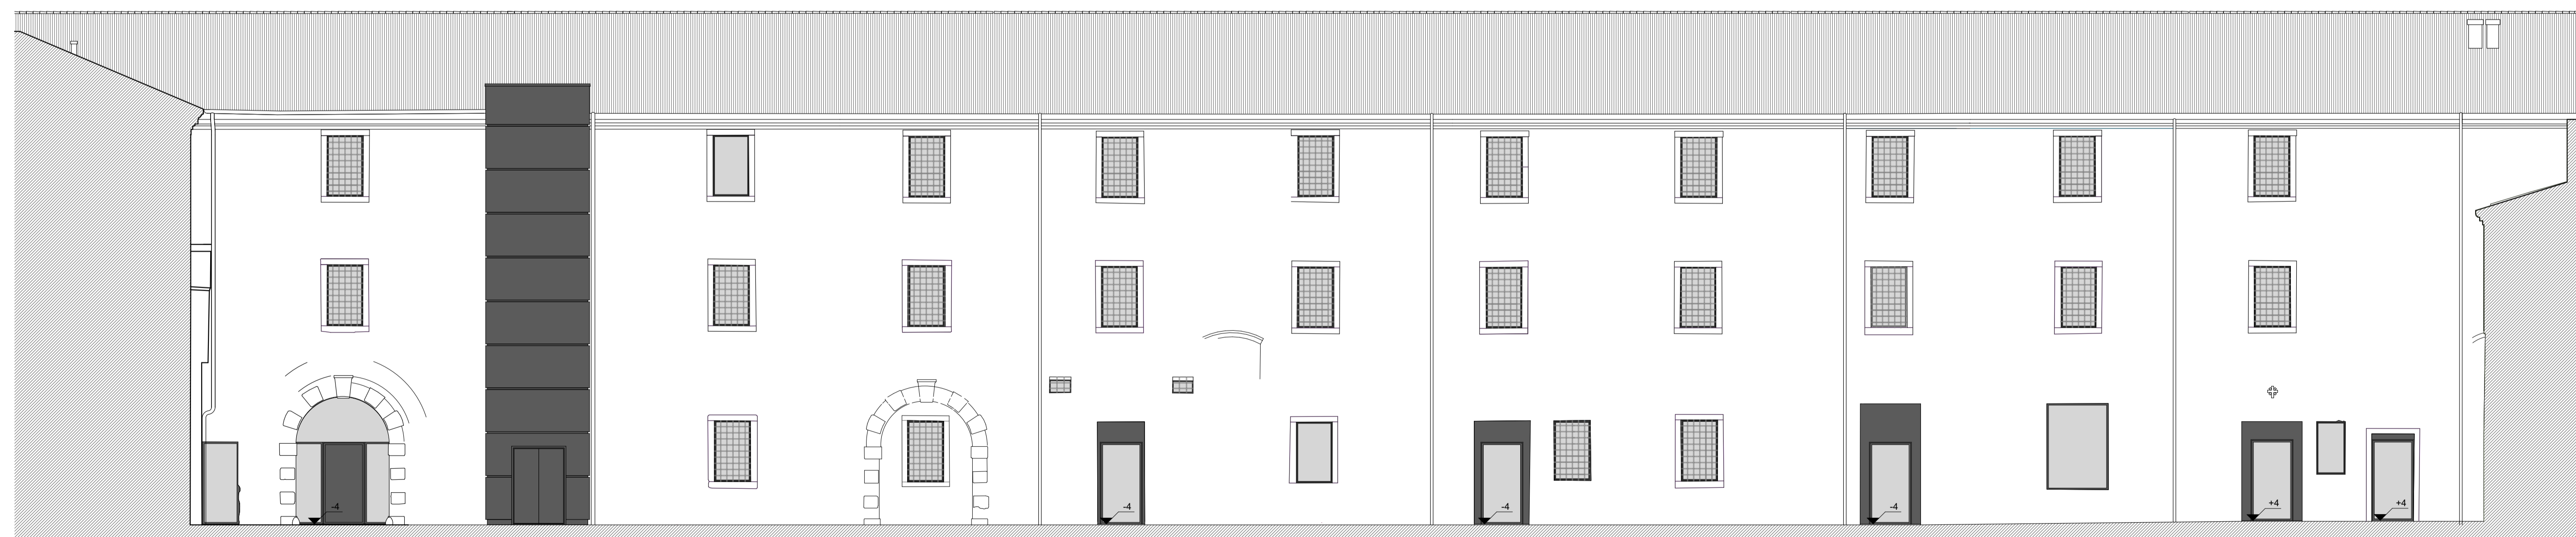

prospetto nord_ SCALA 1:100



COMUNE DI PADOVA

Settore Lavori Pubblici

CASTELLO CARRARESI
INTERVENTO DI RESTAURO E
RIQUALIFICAZIONE FUNZIONALE
STRALCI

PROGETTO ESECUTIVO

IMPORTO COMPLESSIVO: Euro 5.400.00,00

Progetto: LLPP_EDP_2018/137

Nome File: APPR_14_AR_05

Luglio 2018

ELABORATO:

Ala sud: Prospetto sud
Prospetto nord

Scala	Fase progetto	Codice elaborato
-	P E	AR 05

Progettisti e Collaboratori

Progettista e Coordinatore alla Prog.: Arch. Domenico Lo Bosco
Collaboratori alla Progettazione: Arch. Giacomo Peruzzi
Arch. Luisa Tonetto
Arch. Arianna Garbin
Per.Ind. Enrico Boscaro
Progettazione specialistica: Per.Ind. Fabio Cappellato
SM Ingegneria S.r.l. Prof. Ing. Claudio Modena

Capo Settore
Arch. Luigino Germano

RUP
Arch. Stefano Benvegù