


NOTA:
Per dettagli armatura vasca e travi di
fondazione vedere tavole ST.33 e ST.34

SEZIONE A-A

scala 1:50



XX
ID - dettaglio

PER I DETTAGLI VEDERE
TAVOLE DA ST.36 A ST.39

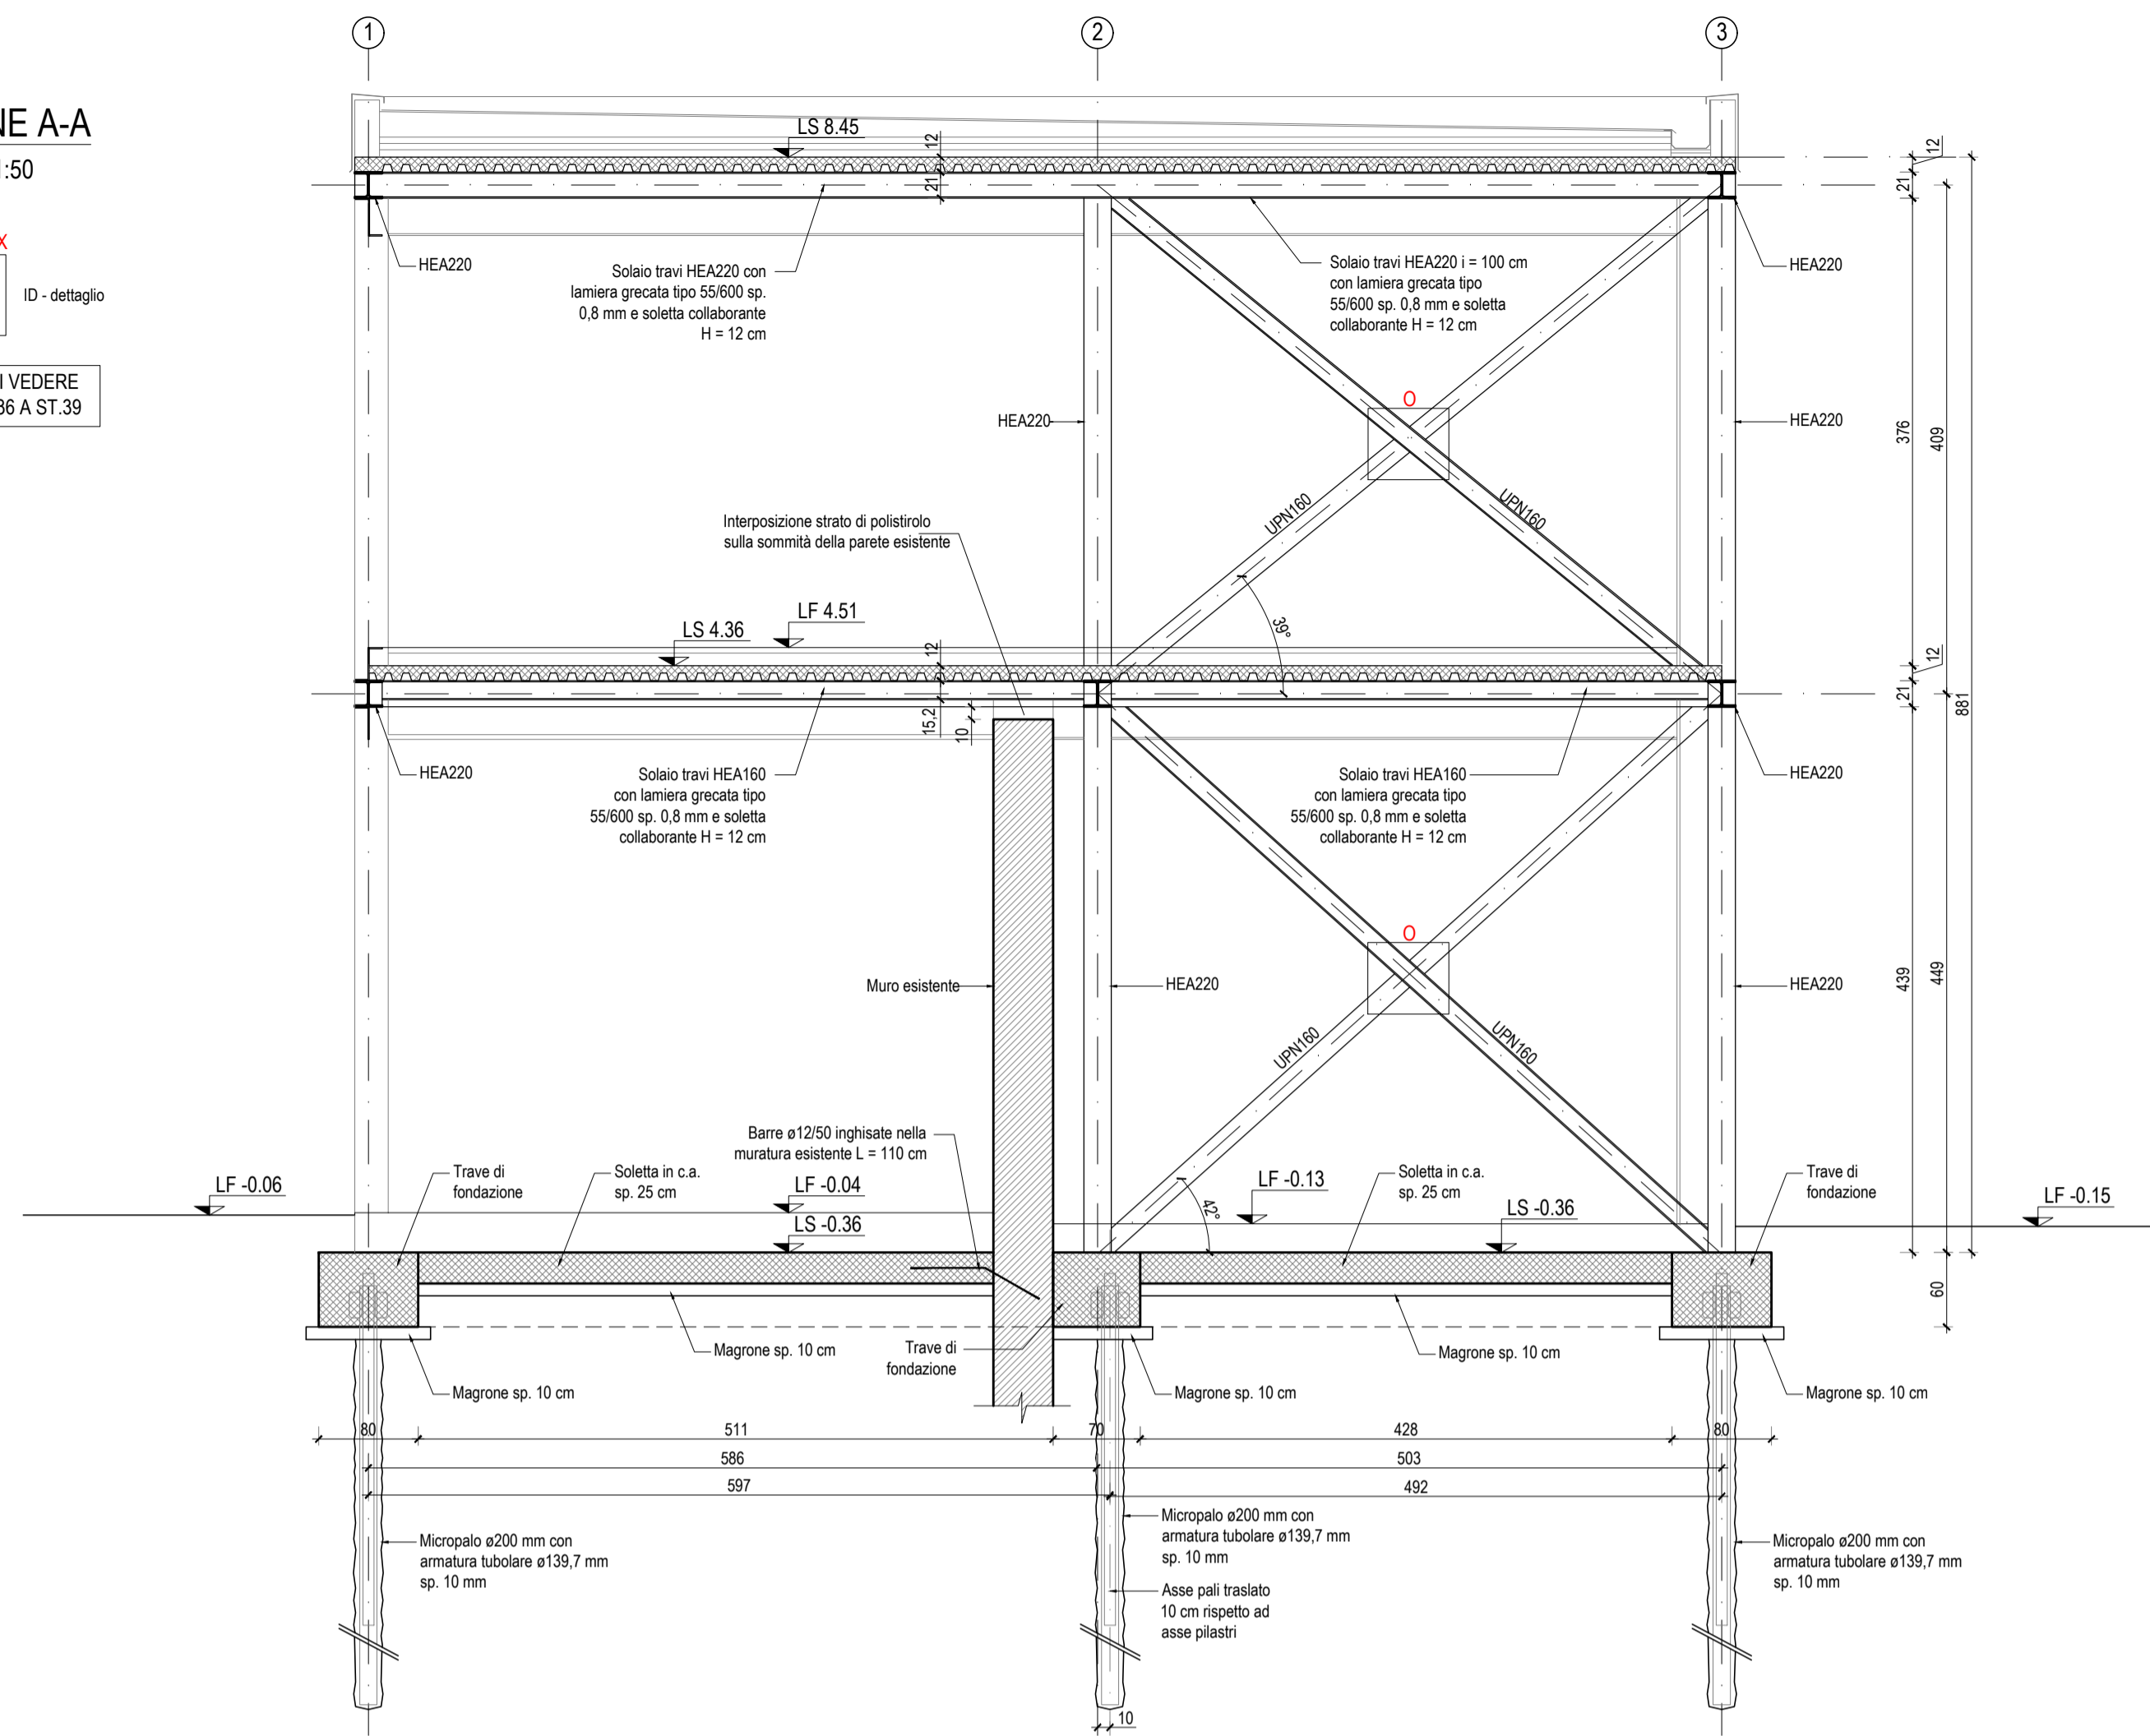

SEZIONE B-B

scala 1:50

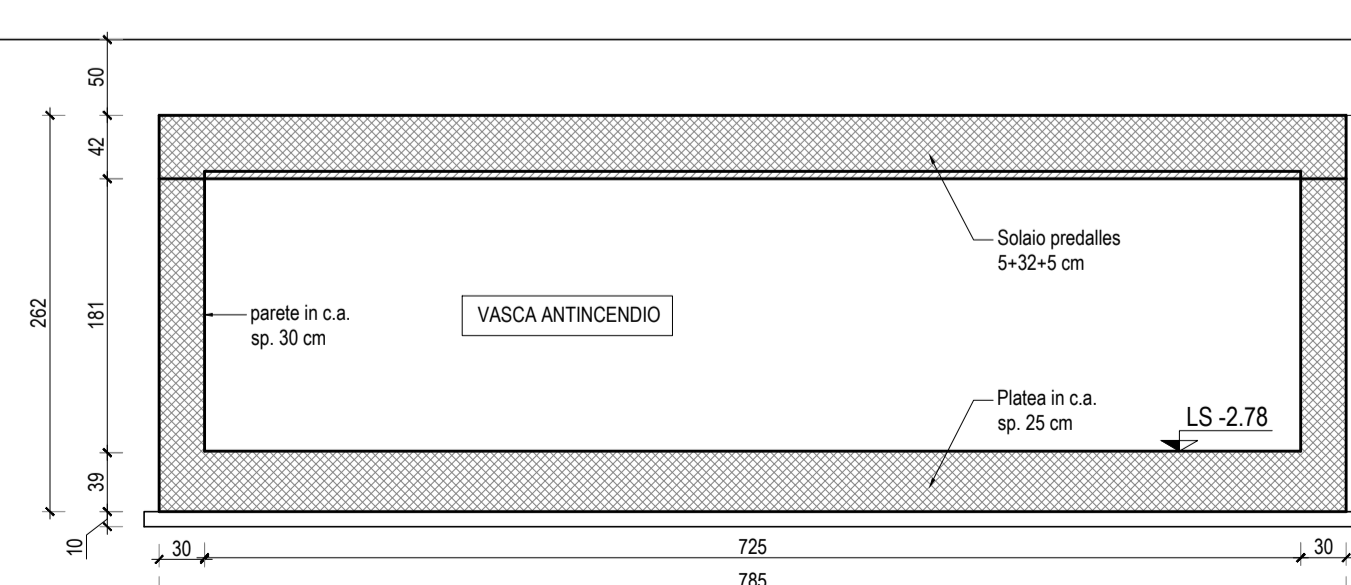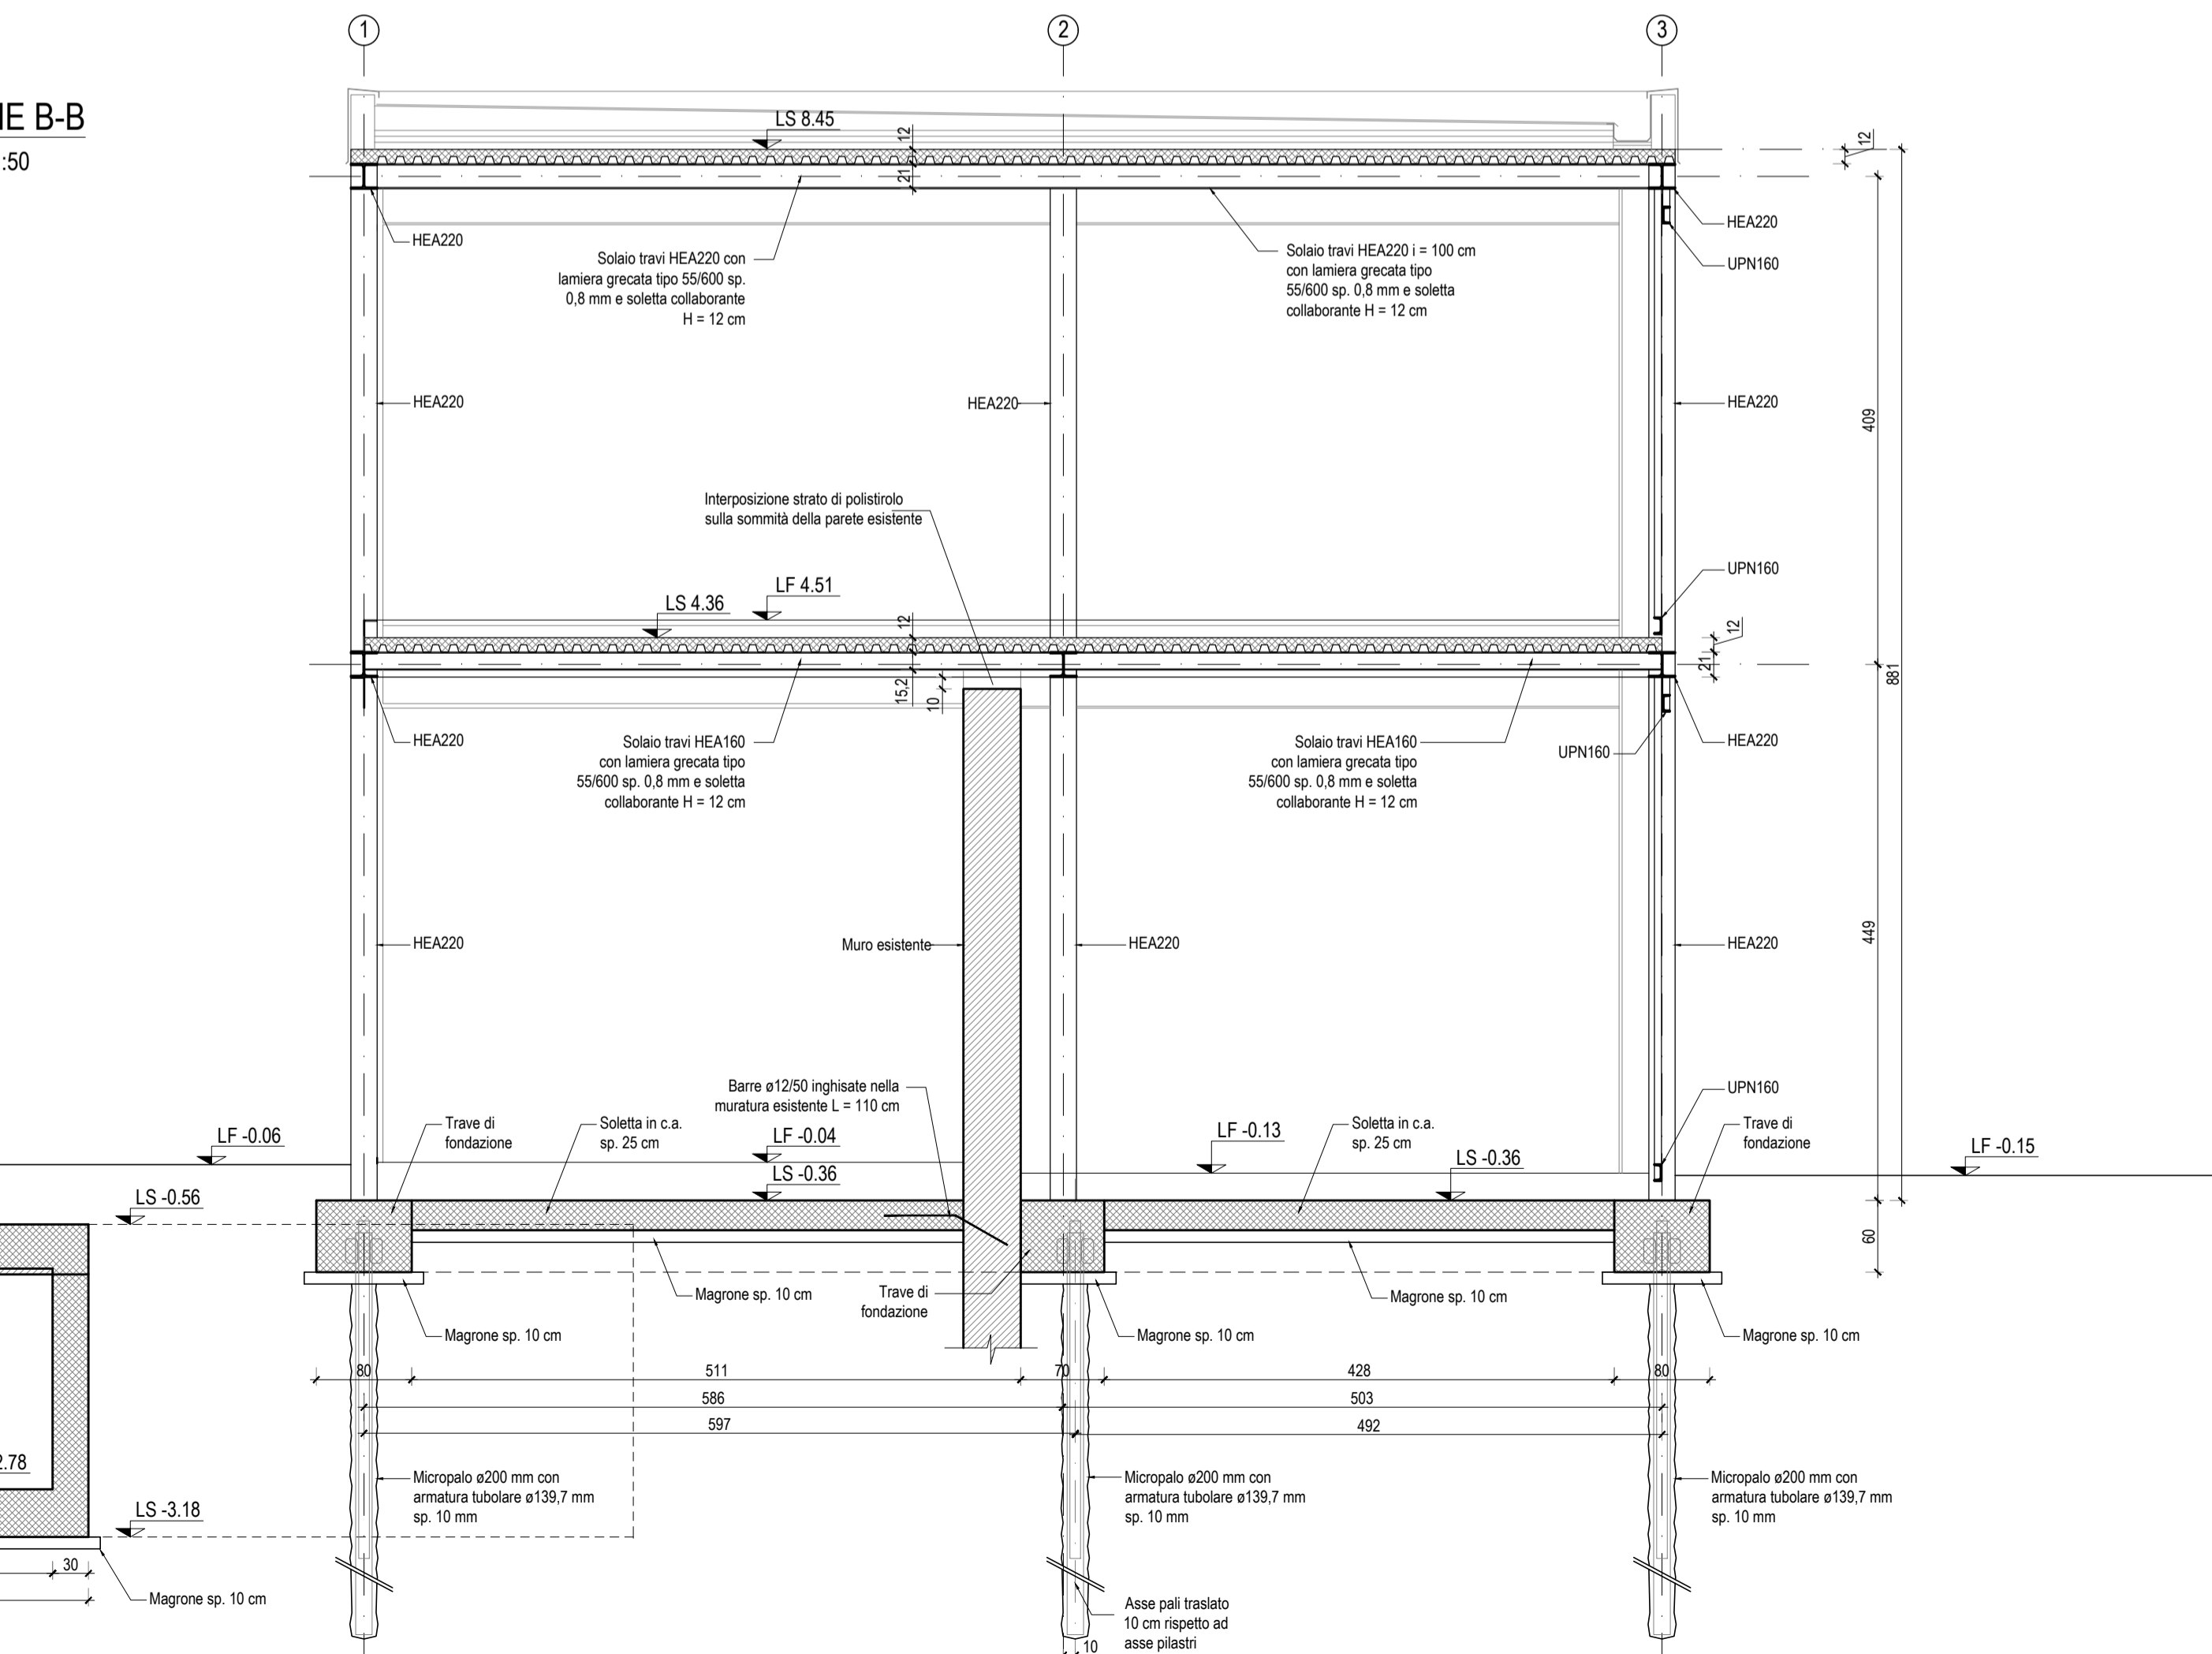

PRESCRIZIONI MATERIALI E GENERALI

DESCRIZIONE	QUANTITÀ	UNITÀ	VALORE	REMARKS
CALCESTRUZZO MAGRO per PULIZIA E LIVELLAMENTO	C12/15	- X0	- S3	
CALCESTRUZZO PER LAMIERA GRECATA	C28/35	- XC2	- S4	- a/c = 0,60 cemento min. = 280 kg/mc - Dmax = 15 mm
CALCESTRUZZO PER TRAVI E SOLETTE DI FONDAZIONE	C28/35	- XC2	- S4	- a/c = 0,60 cemento min. = 280 kg/mc - Dmax = 20 mm
CALCESTRUZZO PER SOLETTE INTEGRATIVE	C30/37	- XC4	- S4	- a/c = 0,50 cemento min. = 320 kg/mc - Dmax = 15 mm
CALCESTRUZZO PER PARETI, PLATEE (VASCA)	C30/37	- XC4/XA2	- S4	- a/c = 0,50 cemento min. = 320 kg/mc - Dmax = 20 mm
CALCESTRUZZO PER SOGLIO PREDALLES	C35/45	- XC4/XA2	- S4	- a/c = 0,50 cemento min. = 320 kg/mc - Dmax = 15 mm
BOIACCA PER PALI DI FONDAZIONE	C30/37	- XC4/XA2	- S4	- a/c = 0,50 cemento min. = 320 kg/mc - Dmax = 3 mm
BETONCINO PER RIPROFILATURA CLS ESISTENTE	sp < 6 cm	Res > 60 MPa	- conforme EN 1504-6	

SARÀ CURA DELLA D.L. STABILIRE LE MODALITÀ DEI GETTI. L'IMPRESA DEVE AVVISARE LA D.L. ALMENO 2 GG. PRIMA DELL'INIZIO DI OGNI GETTO

ACCIAIO PER C.A.	REMARKS
ACCIAIO PER BARRE AD ADERENZA MIGLIORATA	B450C
ACCIAIO INOX PER BARRE AD ADERENZA MIGLIORATA	AISI 304 / 304L B450C
ACCIAIO PER RETI E TRALICCI ELETTRICALI	B450C (per diametri 6 ≤ Ø ≤ 16) - B450A (per diametri 5 ≤ Ø ≤ 10)

- COPRIFERRI E SOVRAPPOSIZIONI**
- COPRIFERRI NOMINALE (RICOPRIMENTO NETTO DELLA BARRA PIÙ ESPOSTA): 40mm fondazioni, 30mm elevazioni e solai (salvo diversa indicazione)
 - SOVRAPPOSIZIONE MINIMA FERRI D'ARMATURA: 50 DIAMETRI
 - ANCORAGGIO MINIMO FERRI D'ARMATURA: 40 DIAMETRI
 - SOVRAPPOSIZIONE MINIMA RETI E.S.: 2 MAGLIE

ACCIAIO PER CARPENTERIE	REMARKS
ACCIAIO PER CARPENTERIE METALLICHE	S275J0 - zincato e caldo
ACCIAIO PER MICROPALI	S355J0

ACCIAIO per BULLONI, DADI E BARRE FILETTATE
Bulloni e barre filettate in acciaio zincato Classe 8.8 e conformi al § 11.3.4.6 del D.M. 14/01/2008, momenti di serraggio conformi alle tabelle C.4.2.XX e C.4.2.XXI della Circolare Min. Infrastrutture e Trasporti n.617 del 02/02/2009

ACCIAIO INOSSIDABILE PER TIRANTI	REMARKS
- CLASSE	AISI 304 (secondo ASTM A240); X2CrNi18-10 numero 1.4301 (secondo EN 10088-1)
- CARICO DI SNERVAMENTO	f _{yk} ≥ 190 MPa (caratteristiche conformi tabella 2.1 EN 1993-1-4)
- CARICO A ROTTURA	f _{uk} ≥ 500 MPa (caratteristiche conformi tabella 2.1 EN 1993-1-4)

ACCIAIO INOSSIDABILE PER PIASTRE	REMARKS
- CLASSE	AISI 304L (secondo ASTM A240); X2CrNi19-11 numero 1.4306 (secondo EN 10088-1)
- CARICO DI SNERVAMENTO	f _{yk} ≥ 200 MPa (caratteristiche conformi tabella 2.1 EN 1993-1-4)
- CARICO A ROTTURA	f _{uk} ≥ 500 MPa (caratteristiche conformi tabella 2.1 EN 1993-1-4)

ACCIAIO INOX per BULLONI, DADI E BARRE FILETTATE
Saldate con elettrodi tipo AISI E308 o 347.

ACCIAIO per RICCORSI E RISTILATURE	REMARKS
- CLASSE	A2 (secondo EN ISO 3506-1-2-3)
- RESISTENZA	70 (secondo EN ISO 3506-1-2-3)
ACCIAIO per RICCORSI E RISTILATURE	Barre in acciaio inox ad aderenza migliorata
- CLASSE	AISI 304L (secondo ASTM A240); 1.4307 (secondo EN 10088-1)
- CARICO DI SNERVAMENTO	equiparabile a B450C (f _y > 450 MPa)

SALDATURE ANGOLARI TIPICHE
Se non diversamente specificato le saldature a cordone d'angolo si intendono continue, con altezza di gola a ≥ 0.7 x t2, lato z ≥ t2 (vedi figura). Le saldature dovranno essere di classe di esecuzione EXC3 secondo UNI EN 1090.

LEGNO PER CARPENTERIE
TRAVI IN LEGNO, ASSITO LEGNO MASSICCIO DI CONIFERA, CLASSE C24 secondo UNI EN 338, impregnato su tutte le facce

- MURATURE ESISTENTI: MALTE, MATTONI E PIETRA**
- SCUCI-CUCI E RICOSTRUZIONI: MATTONI PIENI ANTICHI DI RECUPERO O SU AUTORIZZAZIONE DELLA D.L. MATTONI PIENI FATTI A MANO (a pasta molle), PIETRA DI RECUPERO PROVENIENTE DA LAVORAZIONI INTERNE AL CANTIERE (SMONTAGGI E DEMOLIZIONI)
 - MALTA PER SCUCI-CUCI, ALLETTAMENTO, STILATURE: MALTA M5 (UNI EN 998-2) A BASE DI CALCE IDRALICA NATURALE NHL 3.5/5 (tipo Kerakoll Biocalce Muratura o equiv.).
 - MALTA PER INTONACO STRUTTURALE E PER STILATURE ARMATE: MALTA M10 (UNI EN 998-2) A BASE DI CALCE IDRALICA NATURALE NHL 3.5/5 (tipo Kerakoll Biocalce Muratura Fino e equivalente) o M15 (UNI EN 998-2) A BASE DI CALCE IDRALICA NATURALE NHL 3.5/5 (tipo Kerakoll GeoCalce o GeoCalce Fino e equivalente).
 - Miscela di iniezione a base di calce idraulica naturale NHL 3.5 priva di cemento, conforme alla UNI-EN 459-1 e compatibile con le malte storiche esistenti.

- ANCORAGGI CHIMICI**
- RESINA EPOSSIDICA TIXOTROPICA BICOMPONENTE TIPO HILTI HIT-RE 500 SD O EQUIVALENTE PER INGHISAGGI SU STRUTTURE IN C.A., LEGNO E MURATURA

- MATERIALI COMPOSITI**
- TESSUTO A RETE BIASSIALE BILANCIATA IN FIBRA DI BASALTO (TIPO GEOSTEEL GRID 400 DI KERAKOLL O EQUIVALENTE)
 - TESSUTO DI ARMATURA UNIDIREZIONALE IN FIBRA DI ACCIAIO ZINCO GALVANIZZATO (TIPO GEOSTEEL 6600 KERAKOLL O EQUIVALENTE).

PRESCRIZIONI GENERALI
TUTTE LE MISURE DEL PRESENTE ELABORATO DEVONO ESSERE PREVENTIVAMENTE VERIFICATE IN SITO DALL'IMPRESA, OGNI DIFFORMITÀ RISCOINTRATA DEVE ESSERE TEMPESTIVAMENTE COMUNICATA ALLA DIREZIONE LAVORI



COMUNE DI PADOVA

Settore Lavori Pubblici
CASTELLO CARRARESI
INTERVENTO DI RESTAURO E
RIQUALIFICAZIONE FUNZIONALE
STRALCI

PROGETTO ESECUTIVO
IMPORTO COMPLESSIVO: Euro 5.400.00,00

Progetto: LLPP_EDP_2018/137
Nome File: APPR_69
Luglio 2018

ELABORATO:
Ex lavanderia
Sezione AA
Sezione BB
Scala 1:50 Fase progetto P E Codice elaborato ST 29

Progettisti e Collaboratori		Capo Settore	
Progettista e Coordinatore alla Prog.: Arch. Domenico Lo Bosco		Arch. Luigino Genaro	
Collaboratori alla Progettazione: Arch. Giacomo Peruzzi Arch. Luisa Tonietto Arch. Arianna Garbin		RUP Arch. Stefano Benvenuto	
Progettazione specialistica: Per. Ind. Enrico Boscaro Per. Ind. Fabio Cappellato SM Ingegneria S.r.l. Prof. Ing. Claudio Modena			