




Sezione E - E
scala 1:100

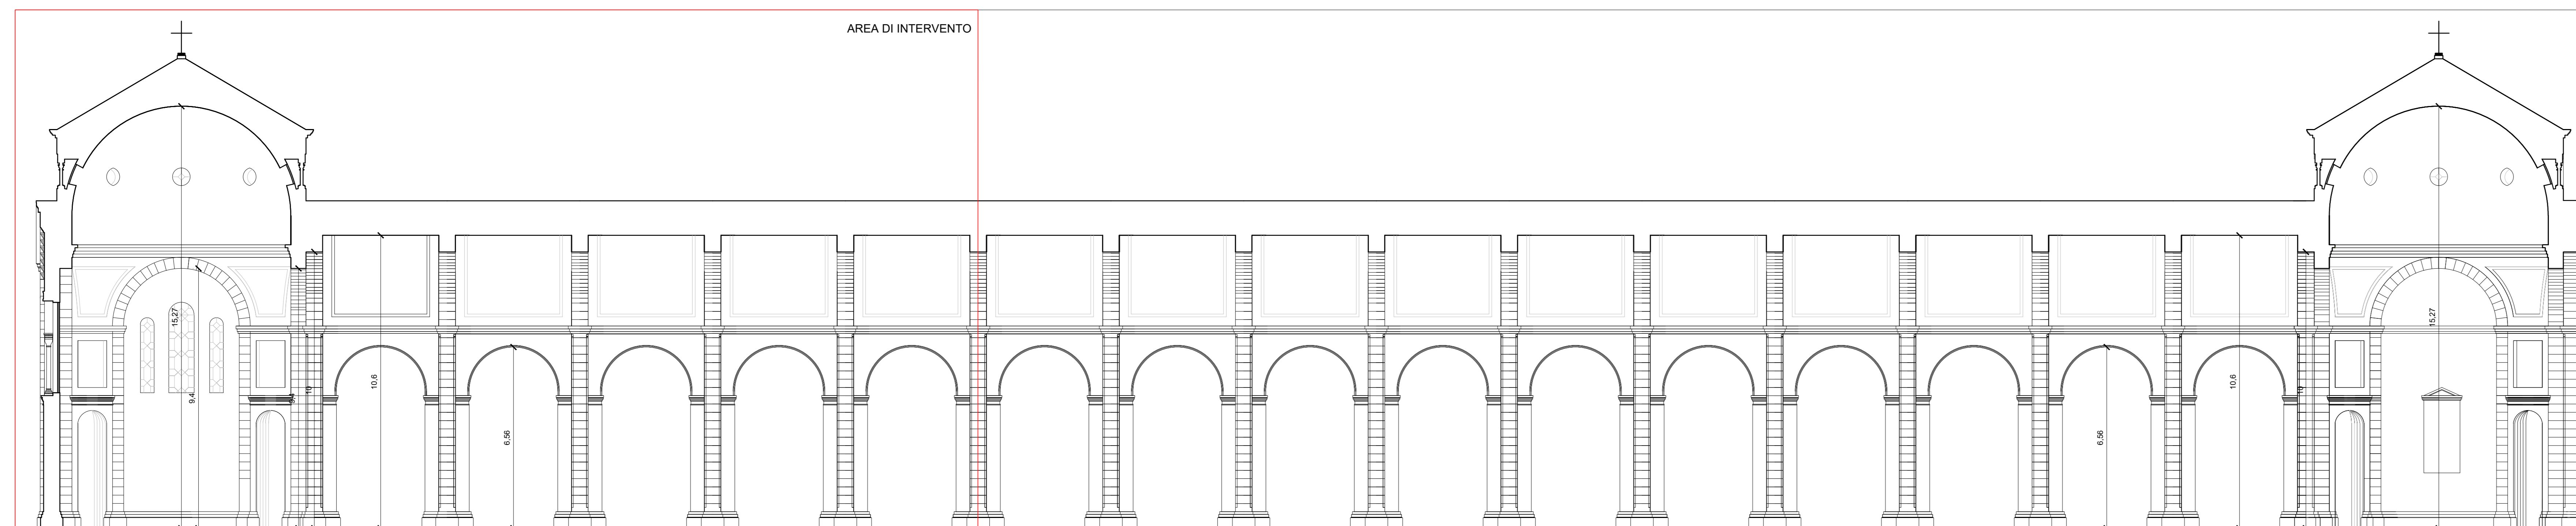


Sezione F - F
scala 1:100

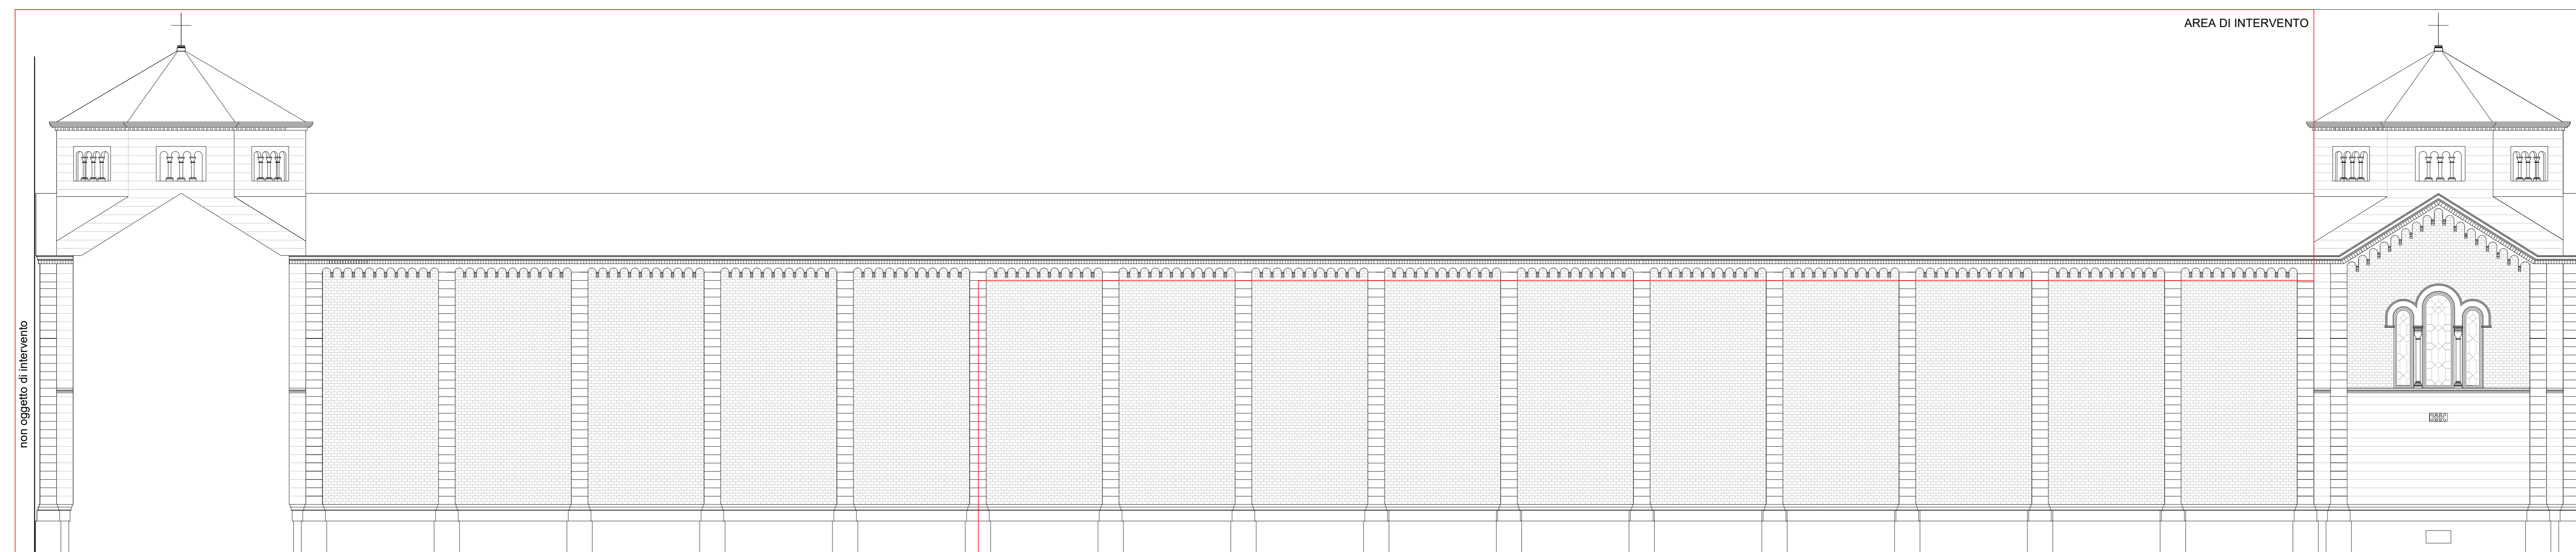

Prospetto sud
scala 1:100

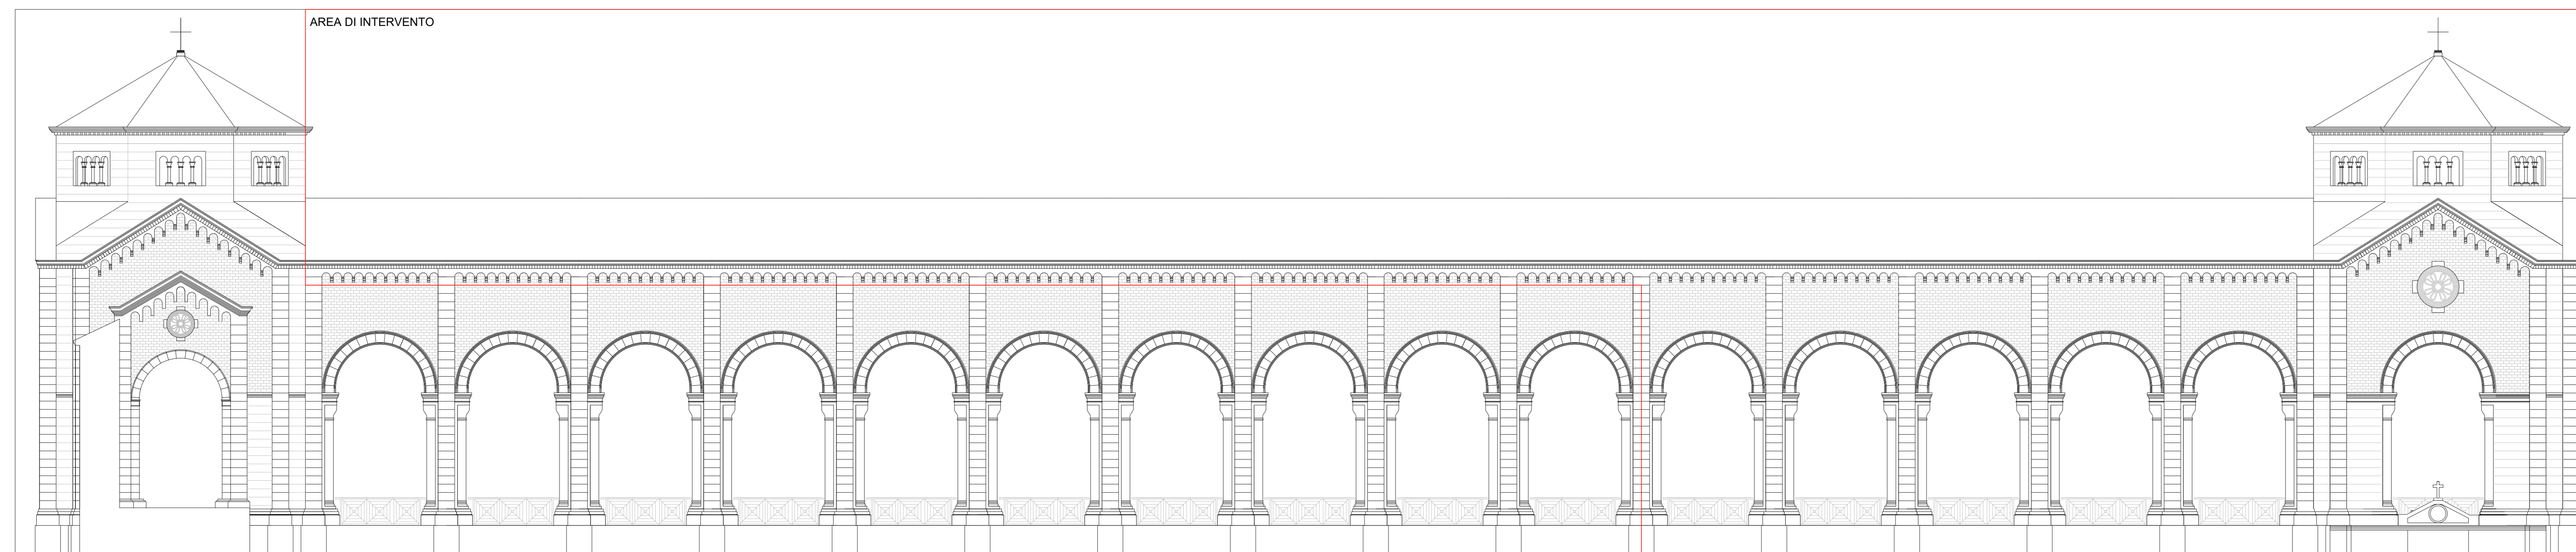

Prospetto nord
scala 1:100

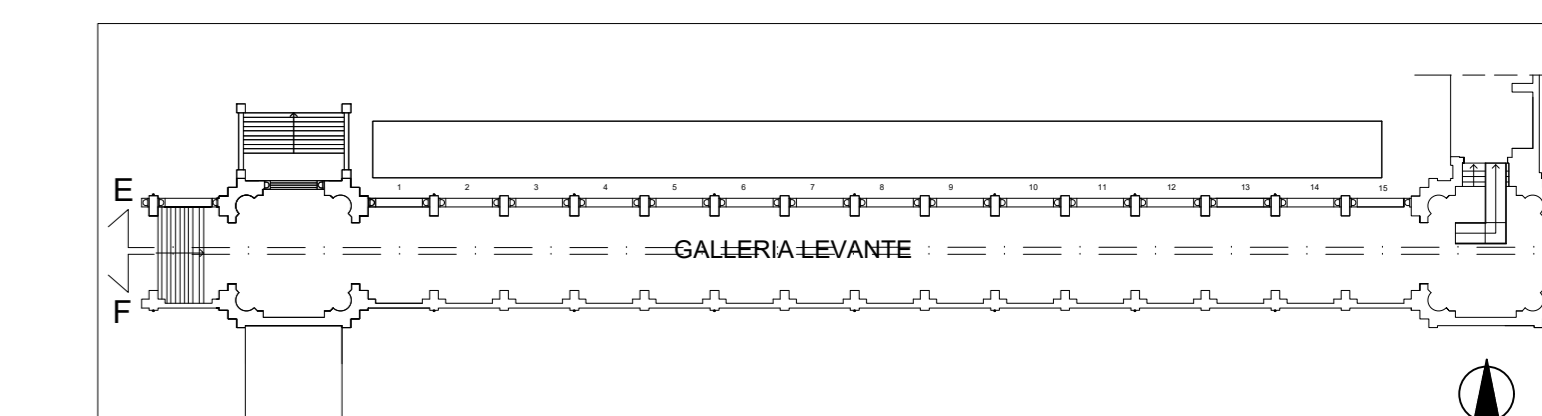


Comune di Padova
 Settore Lavori Pubblici
 Ufficio Edilizia Monumentale

PROGETTO ESECUTIVO

CIMITERO MAGGIORE
 RESTAURO LATO EST E
 COMPLETAMENTO LATO OVEST

IMPORTO COMPLESSIVO: Euro 245.000,00

N° Progetto Nome file Data Gennaio 2023	CUP H95F21001140004 LLPP 2021/134	Elaborato Prospetti e Sezioni Galleria di levante	3
Progettisti Fiocco Fabio collaboratore: Tarallo Silvia	Rup Lo Bosco Domenico	Capo Settore	Capo Area