

LEGENDA - Identificazione simboli nei disegni


Simbolo	Descrizione	Simbolo	Descrizione
	Acqua potabile		Riscaldamento
	Acqua potabile calda		Punti d'ulgenza acqua calda e fredda sanitaria
	Collettore di distribuzione acqua calda e fredda sanitaria		

LEGENDA - Identificazione sigle nei disegni

Sigla	Descrizione	Sigla	Descrizione
LB	Lavabo	B	Bidet
W	Vaso	D	Doccia

LEGENDA - Identificazione componenti nei disegni

Elemento	Progress.	Caratteristiche Termo-Idrauliche	Caratteristiche Elettriche/Idrauliche
CLS	01	Collettore idrico sanitario con vie singolarmente intercettabili 4 acqua fredda + 3 acqua calda	
CLS	02	Collettore idrico sanitario con vie singolarmente intercettabili 5 acqua fredda + 4 acqua calda	
CLS	03	Collettore idrico sanitario con vie singolarmente intercettabili 9 acqua fredda + 6 acqua calda	
CLS	04	Collettore idrico sanitario con vie singolarmente intercettabili 7 acqua fredda + 5 acqua calda	
CLS	05	Collettore idrico sanitario con vie singolarmente intercettabili 9 acqua fredda + 5 acqua calda	
CLS	06	Collettore idrico sanitario con vie singolarmente intercettabili 5 acqua fredda + 3 acqua calda	
CLS	07	Collettore idrico sanitario con vie singolarmente intercettabili 5 acqua fredda + 3 acqua calda	
CLS	08	Collettore idrico sanitario con vie singolarmente intercettabili 8 acqua fredda + 5 acqua calda	
CLS	09	Collettore idrico sanitario con vie singolarmente intercettabili 4 acqua fredda + 4 acqua calda	
CLS	10	Collettore idrico sanitario con vie singolarmente intercettabili 5 acqua fredda + 5 acqua calda	
CLS	11	Collettore idrico sanitario con vie singolarmente intercettabili 7 acqua fredda + 5 acqua calda	

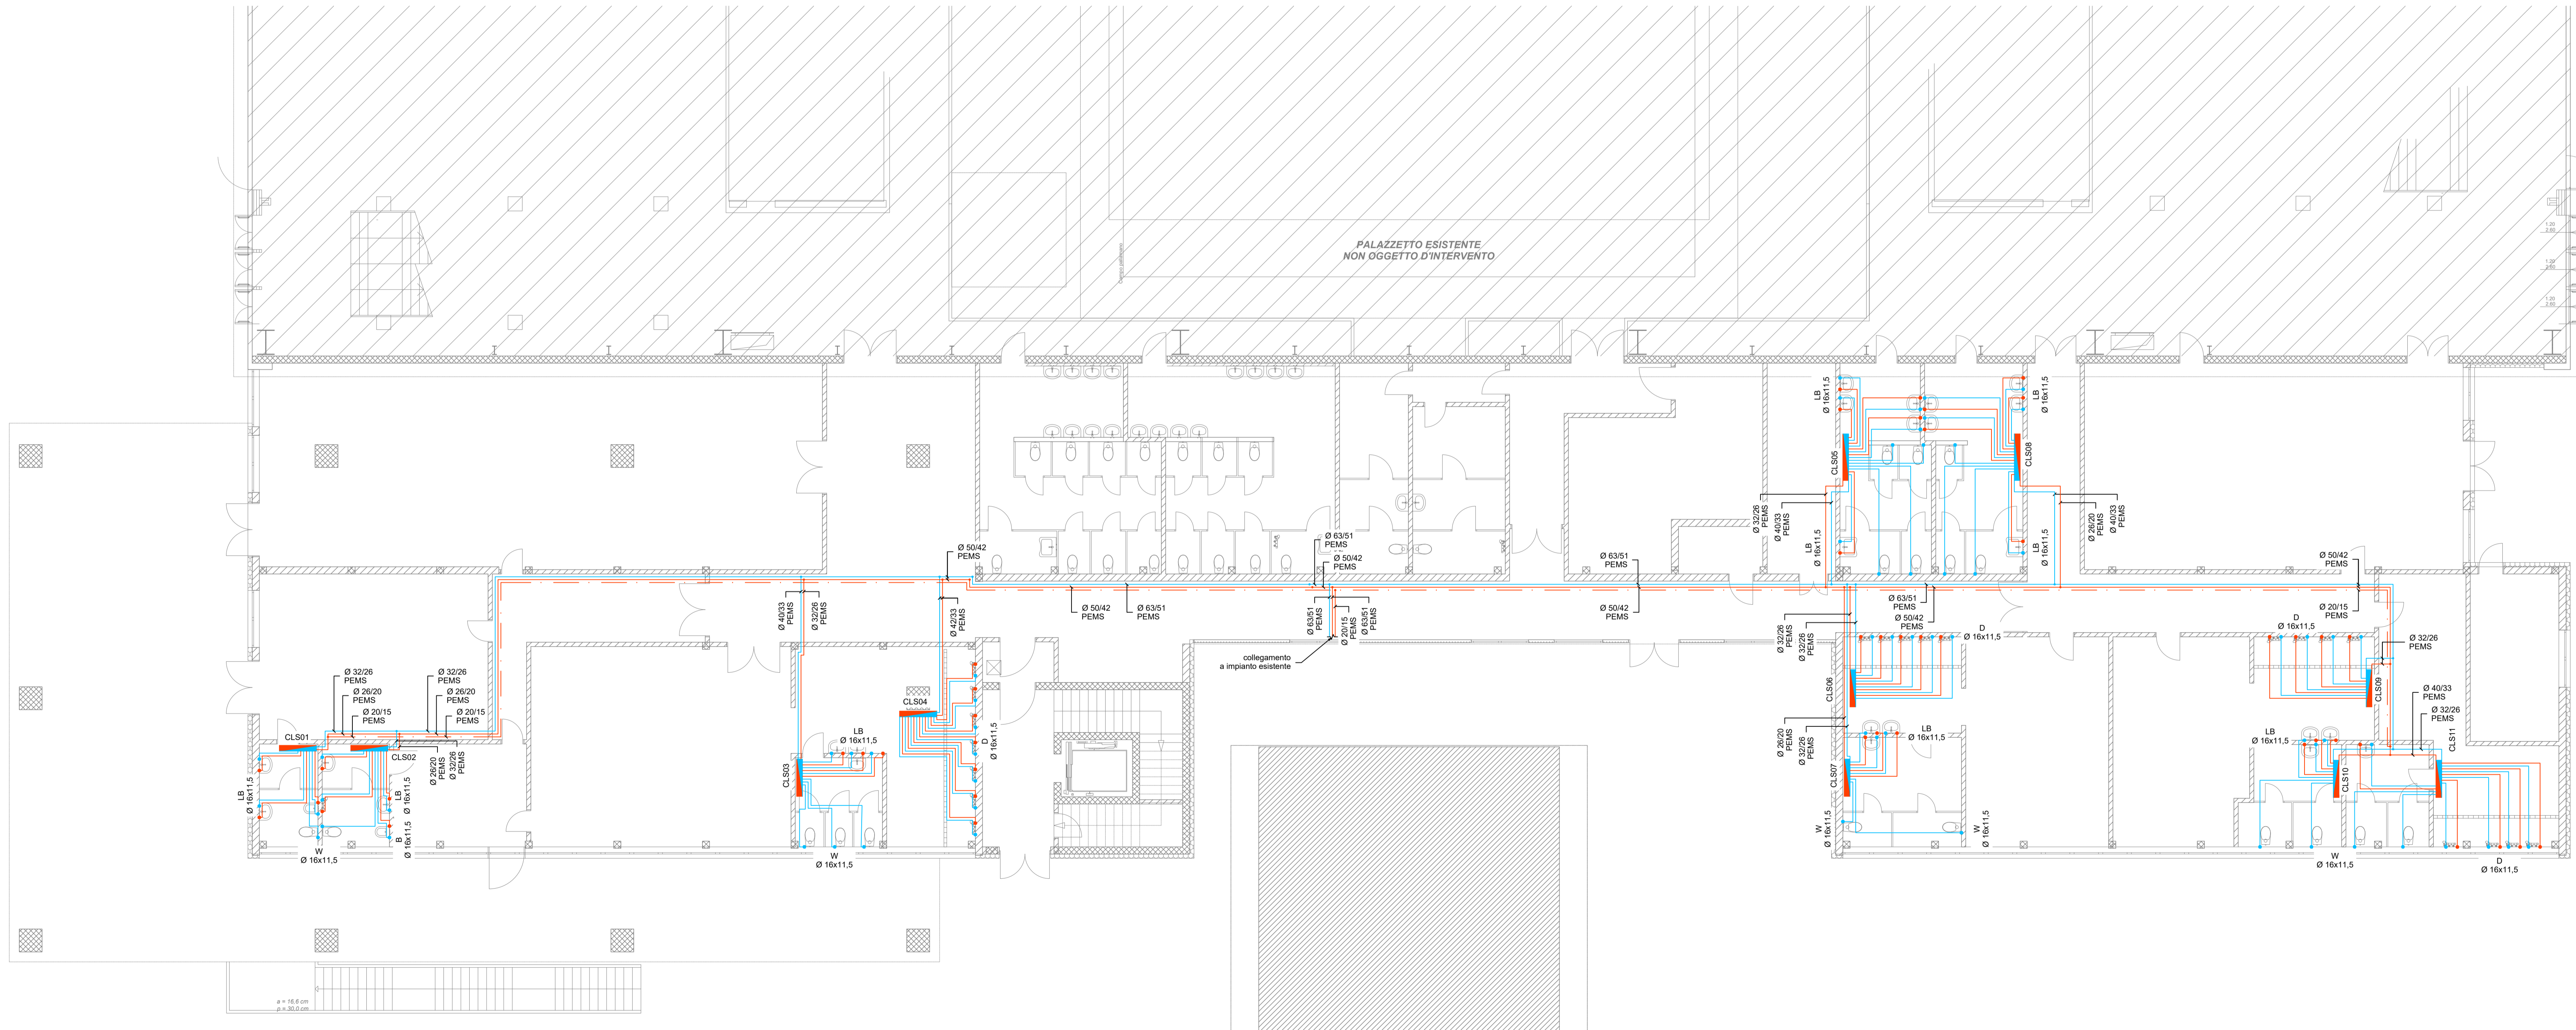

PIANO NAZIONALE DI RIPRESA E RESILIENZA (PNRR)
 Missione 5 - Inclusione e Coesione, Componente 2 - Infrastrutture Sociali, Famiglie, Comunità e Terzo Settore (M5C2), Misura 3, Investimento 3.1 "Sport e Inclusione Sociale - Cluster 1 e 2"

RIGENERAZIONE DEL PALAZZETTO DELLO SPORT SAN LAZZARO
CLUSTER 2 - CUP: J53I22000120006

PROGETTO DEFINITIVO		N°	63
DESCRIZIONE ELABORATO	IMPIANTI TERMOTECNICI IMPIANTO IDRICO-SANITARIO	SIGLA	T.06
CODICE OPERA	LLPP EDP 2022/069 CUP: H93I22000150006	DATA	01/2023 rev.1
IL PROGETTISTA	Ing. Davide Ferro	IL RESPONSABILE UNICO DEL PROCEDIMENTO	Ing. Massimo Benvenuti
		IL CAPO SETTORE LL. PP.	Ing. Matteo Banfi