



Planimetria - stato di fatto - scala 1:500

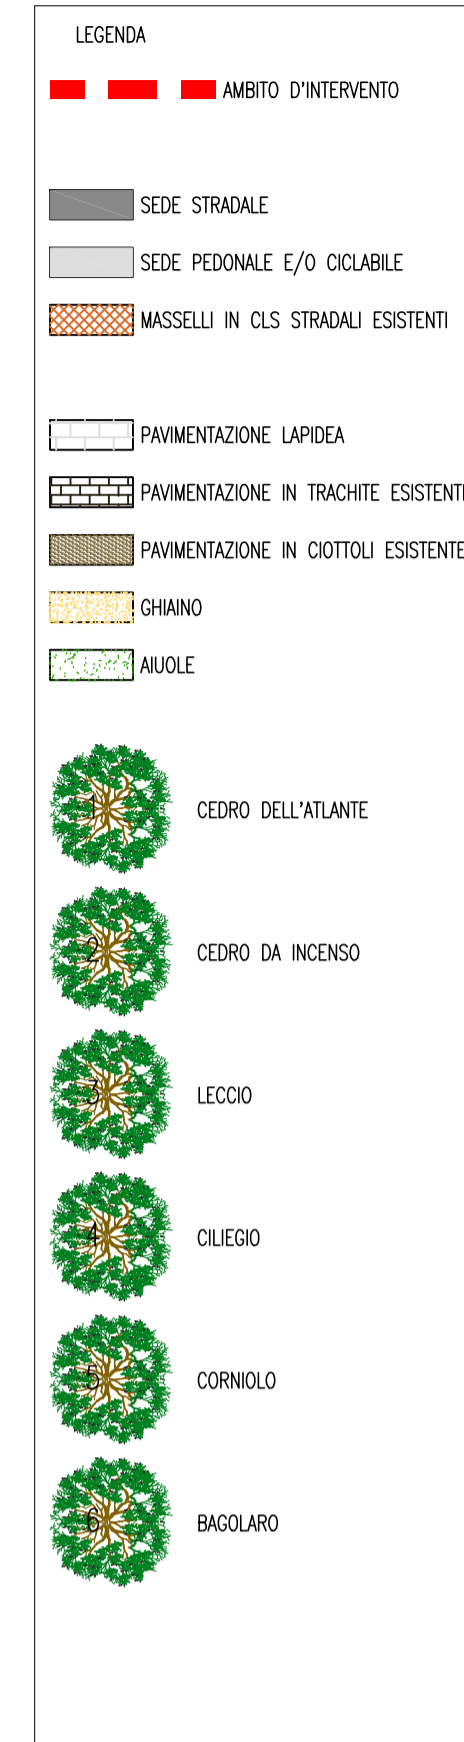

COMUNE DI PADOVA

SETTORE LAVORI PUBBLICI
Servizio Opere Infrastrutturali

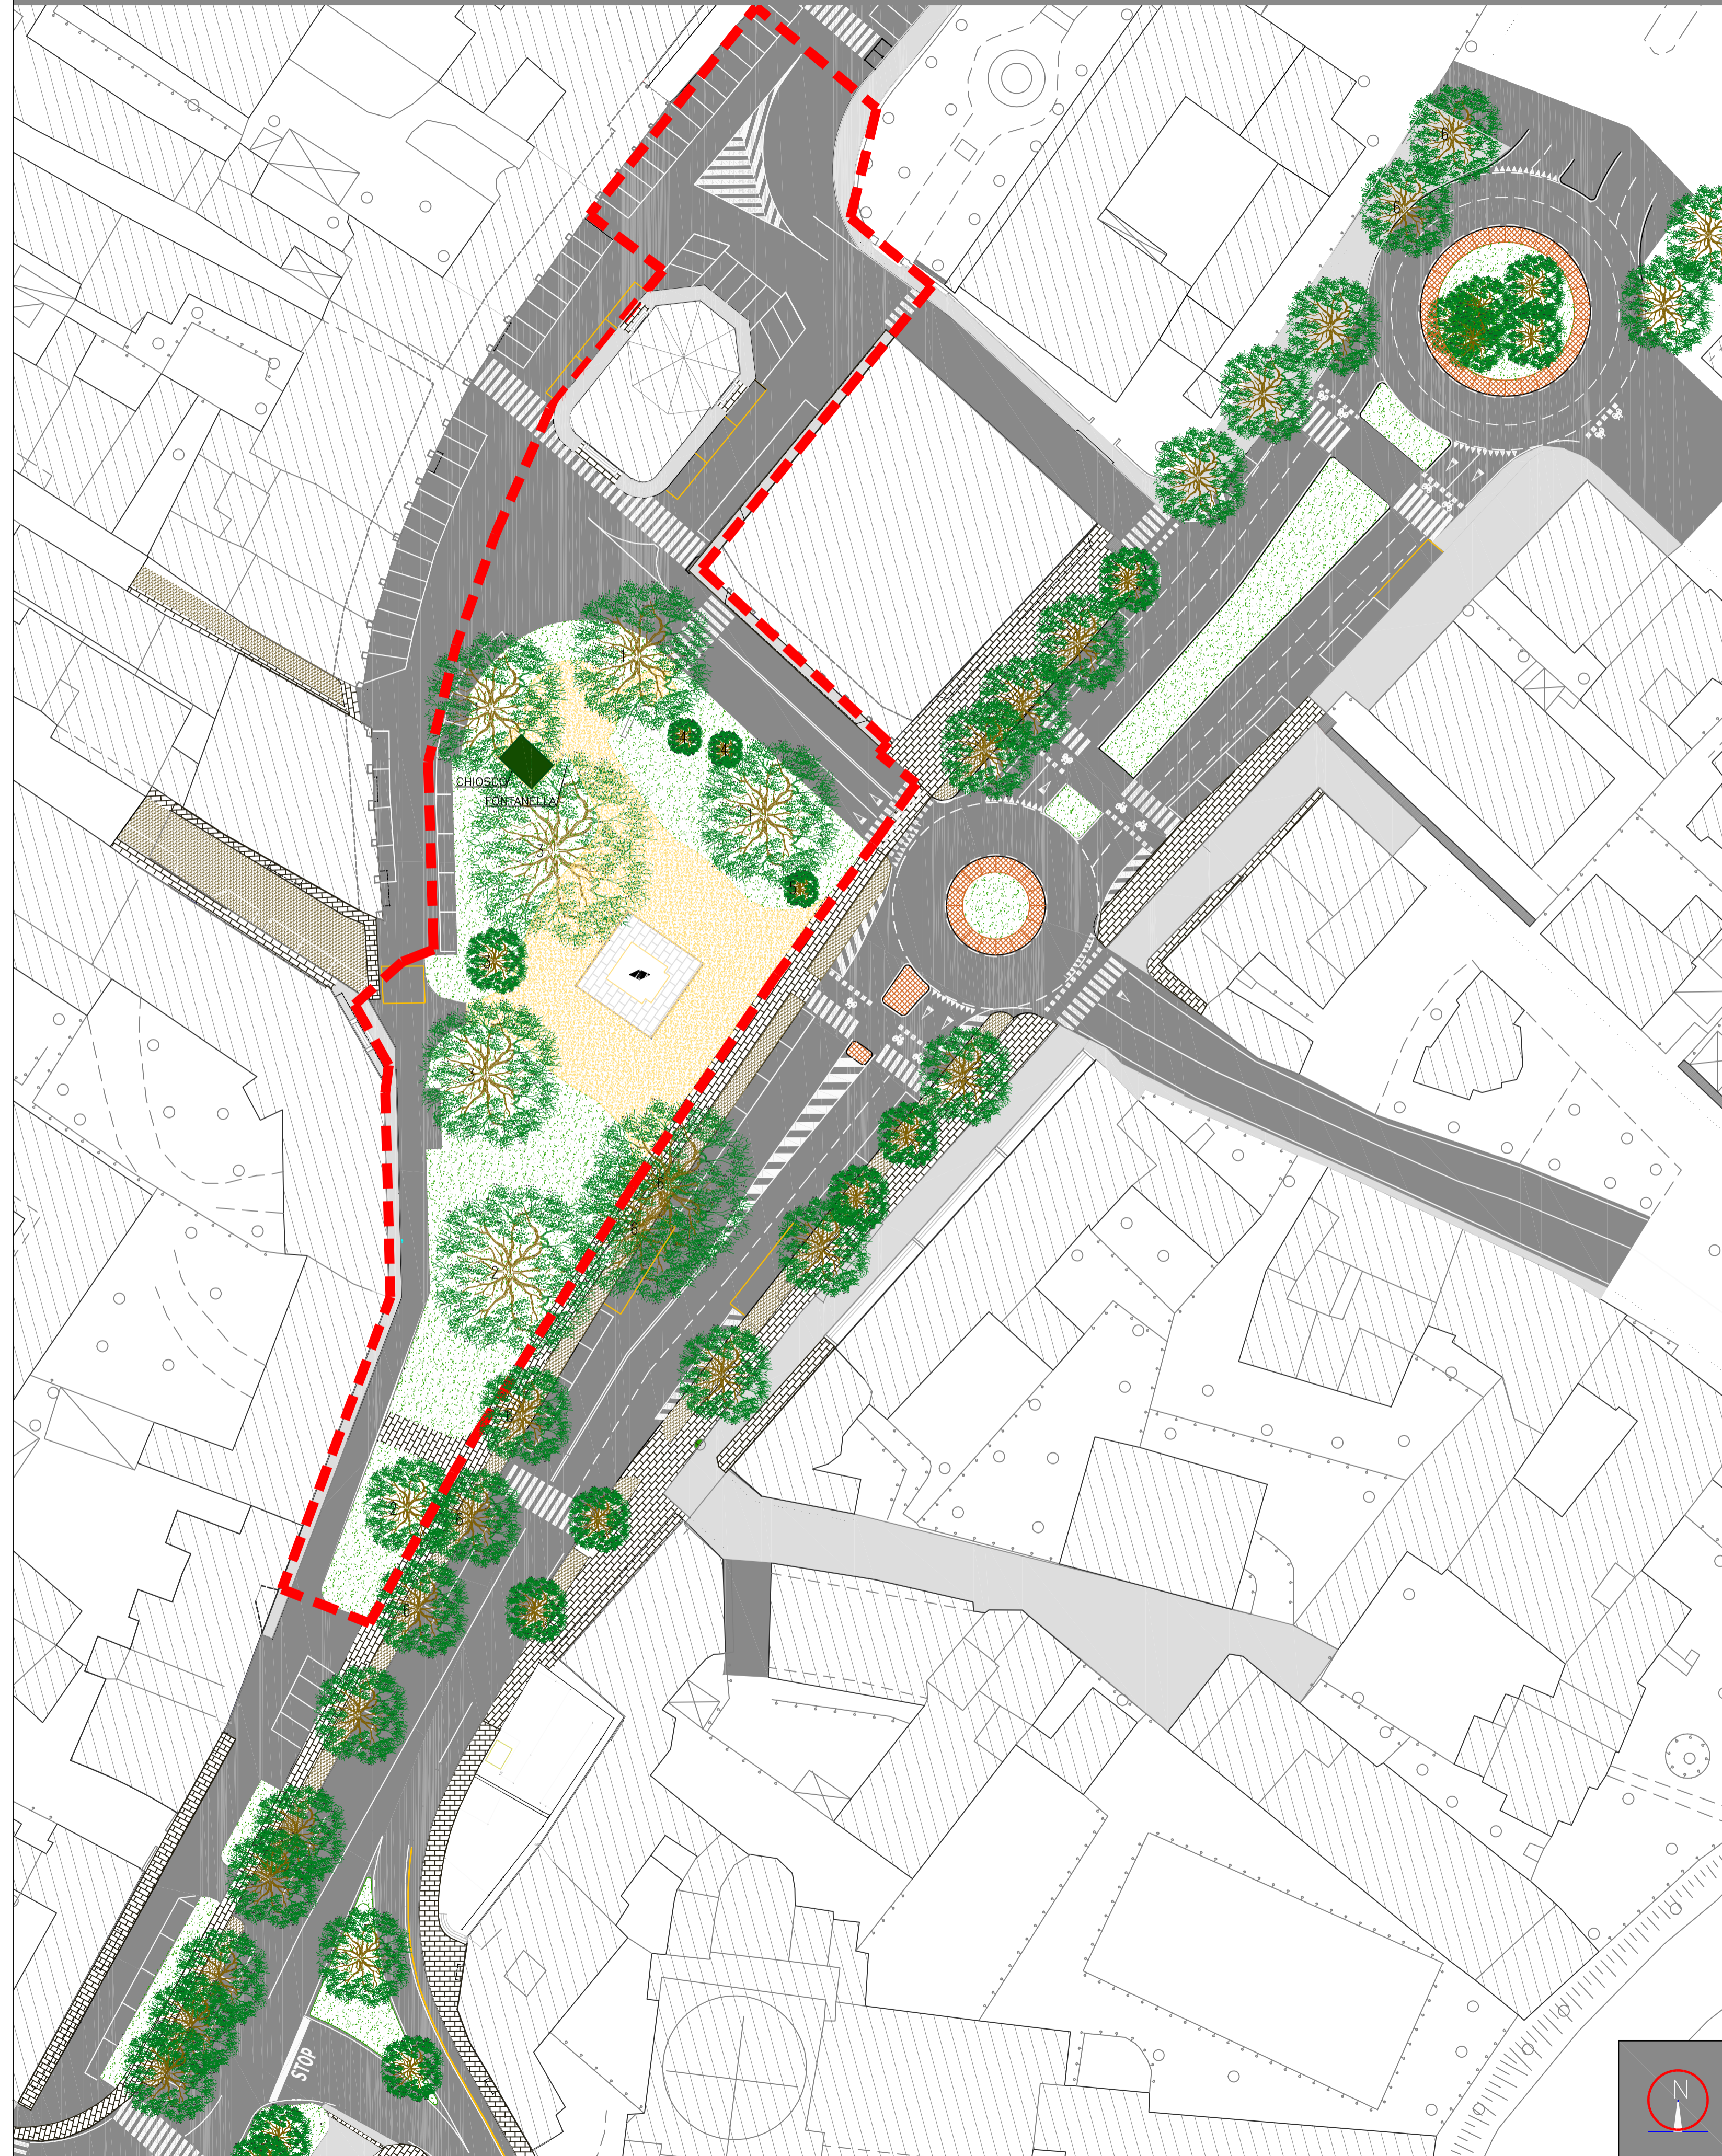

PIAZZA MAZZINI
OPERE STRADALI A SERVIZIO DELLA SICUREZZA DELLA CIRCOLAZIONE
PROGETTO ESECUTIVO

N° Progetto
000
nome file
stato di fatto.dwg
Ottobre 2021

LLPP
OPI 2020/033
CUP
H91820000410001

Elaborato **PROG. 22 ID. 05**

STATO DI FATTO
PLANIMETRIA

Progettisti
arch. Alberto Marescotti
geom. Alessandra Agosti
ing. Benedetta Cameran
geom. Daniele Pettenello
geom. Luca Rigo

Consulenti Opere a verde
dott.ssa Giulia Breda
perito Sandro Pigozzo

Rup
ing. Massimo Benvenuti

Capo Settore
ing. Emanuele Nichele