


PLANIMETRIA STATO DI PROGETTO
Scala 1:500

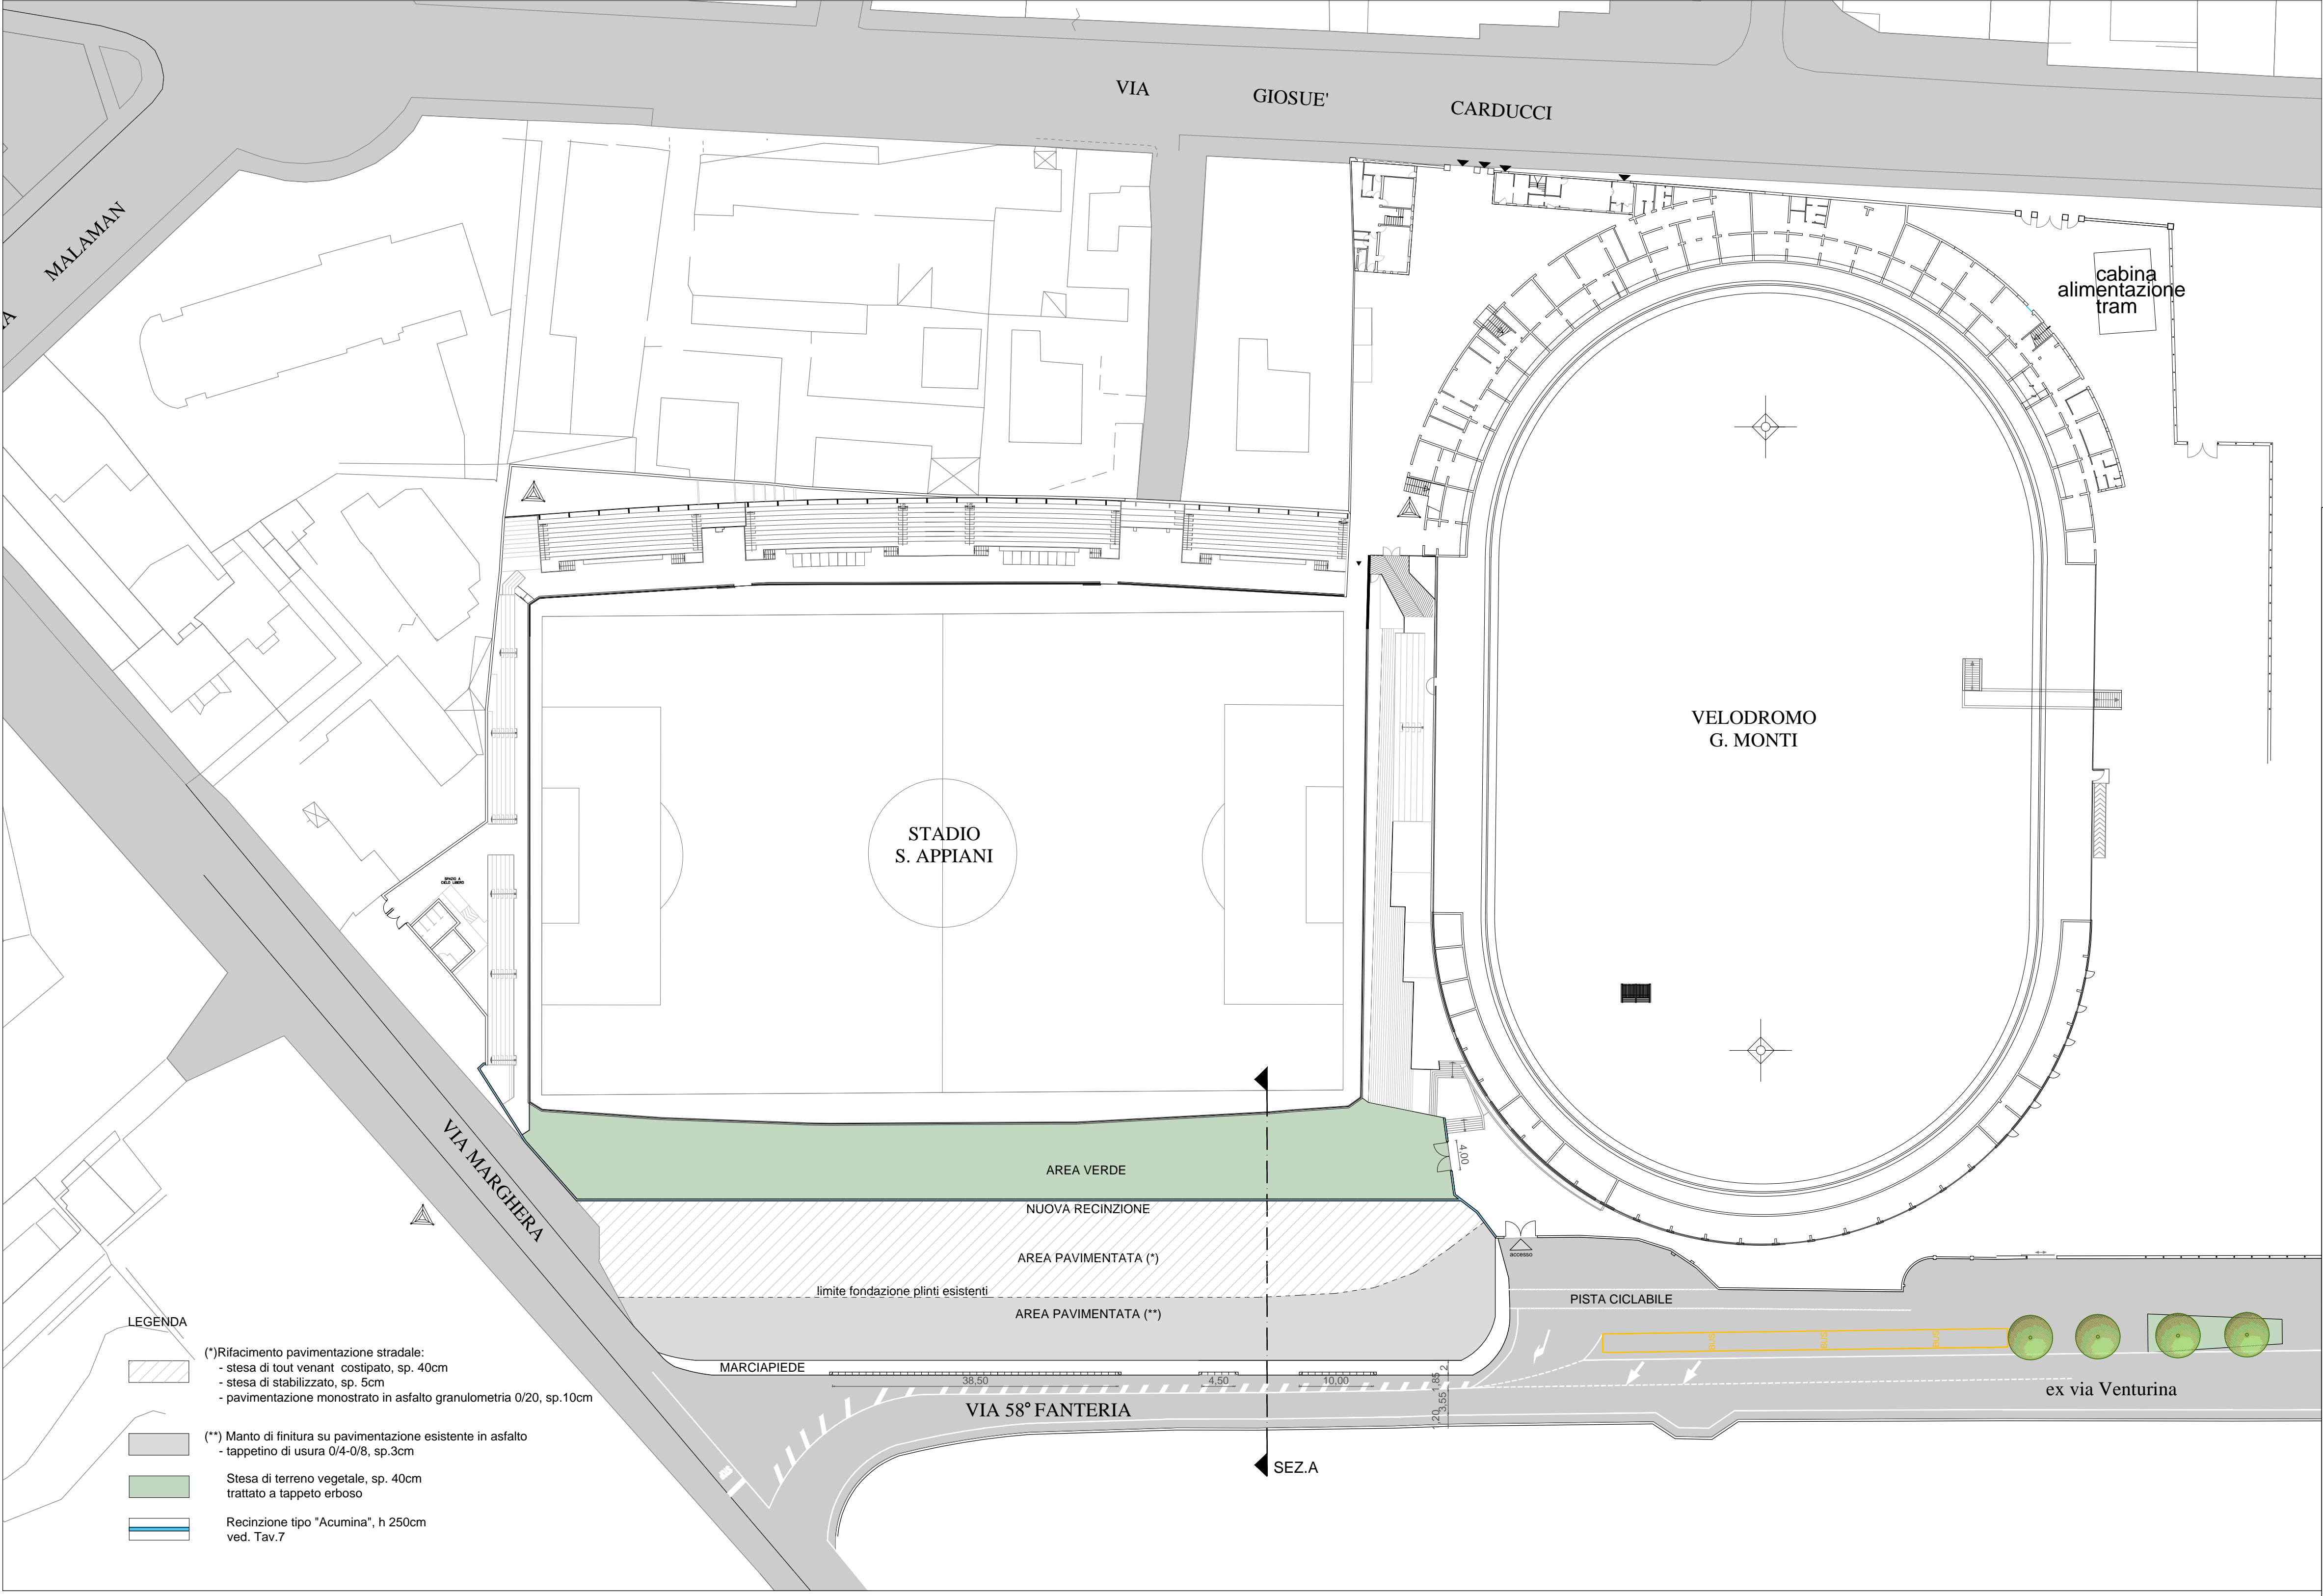

LEGENDA

- (*) Rifacimento pavimentazione stradale:
- stesa di tout venant costipato, sp. 40cm
 - stesa di stabilizzato, sp. 5cm
 - pavimentazione monostrato in asfalto granulometria 0/20, sp. 10cm
- (**) Manto di finitura su pavimentazione esistente in asfalto
- tappetino di usura 0/4-0/8, sp. 3cm
- Stesa di terreno vegetale, sp. 40cm trattato a tappeto erboso
- Recinzione tipo "Acumina", h 250cm ved. Tav.7



COMUNE DI PADOVA
Settore Lavori Pubblici
ELENCO ANNUALE ANNO 2021

PROGETTO ESECUTIVO

DEMOLIZIONE DELLA GRADINATA EST
DELLO STADIO APPIANI
Importo complessivo €200.000,00

N° Progetto	CUP-H92C21001070004	Elaborato	TAV. 3	
Nome file		STATO DI PROGETTO pianta, sezione, particolari		
Data Novembre 2021	LLPP OPI 2021/31			
Progettista		Rup	Capo Settore	
Ufficio Tecnico Settore Lavori Pubblici		Ing. Massimo Benvenuti	Ing. Emanuele Nichele	