


RETE ILLUMINAZIONE PUBBLICA  
SOSTEGNO APPARECCHIO DI ILLUMINAZIONE. ESECUZIONE IN DOPIO  
ISOLAMENTO, PALO CONICO DIRITTO CON SBRACCIO, IN ACCIAIO ZINCATO


(disegno non in scala)

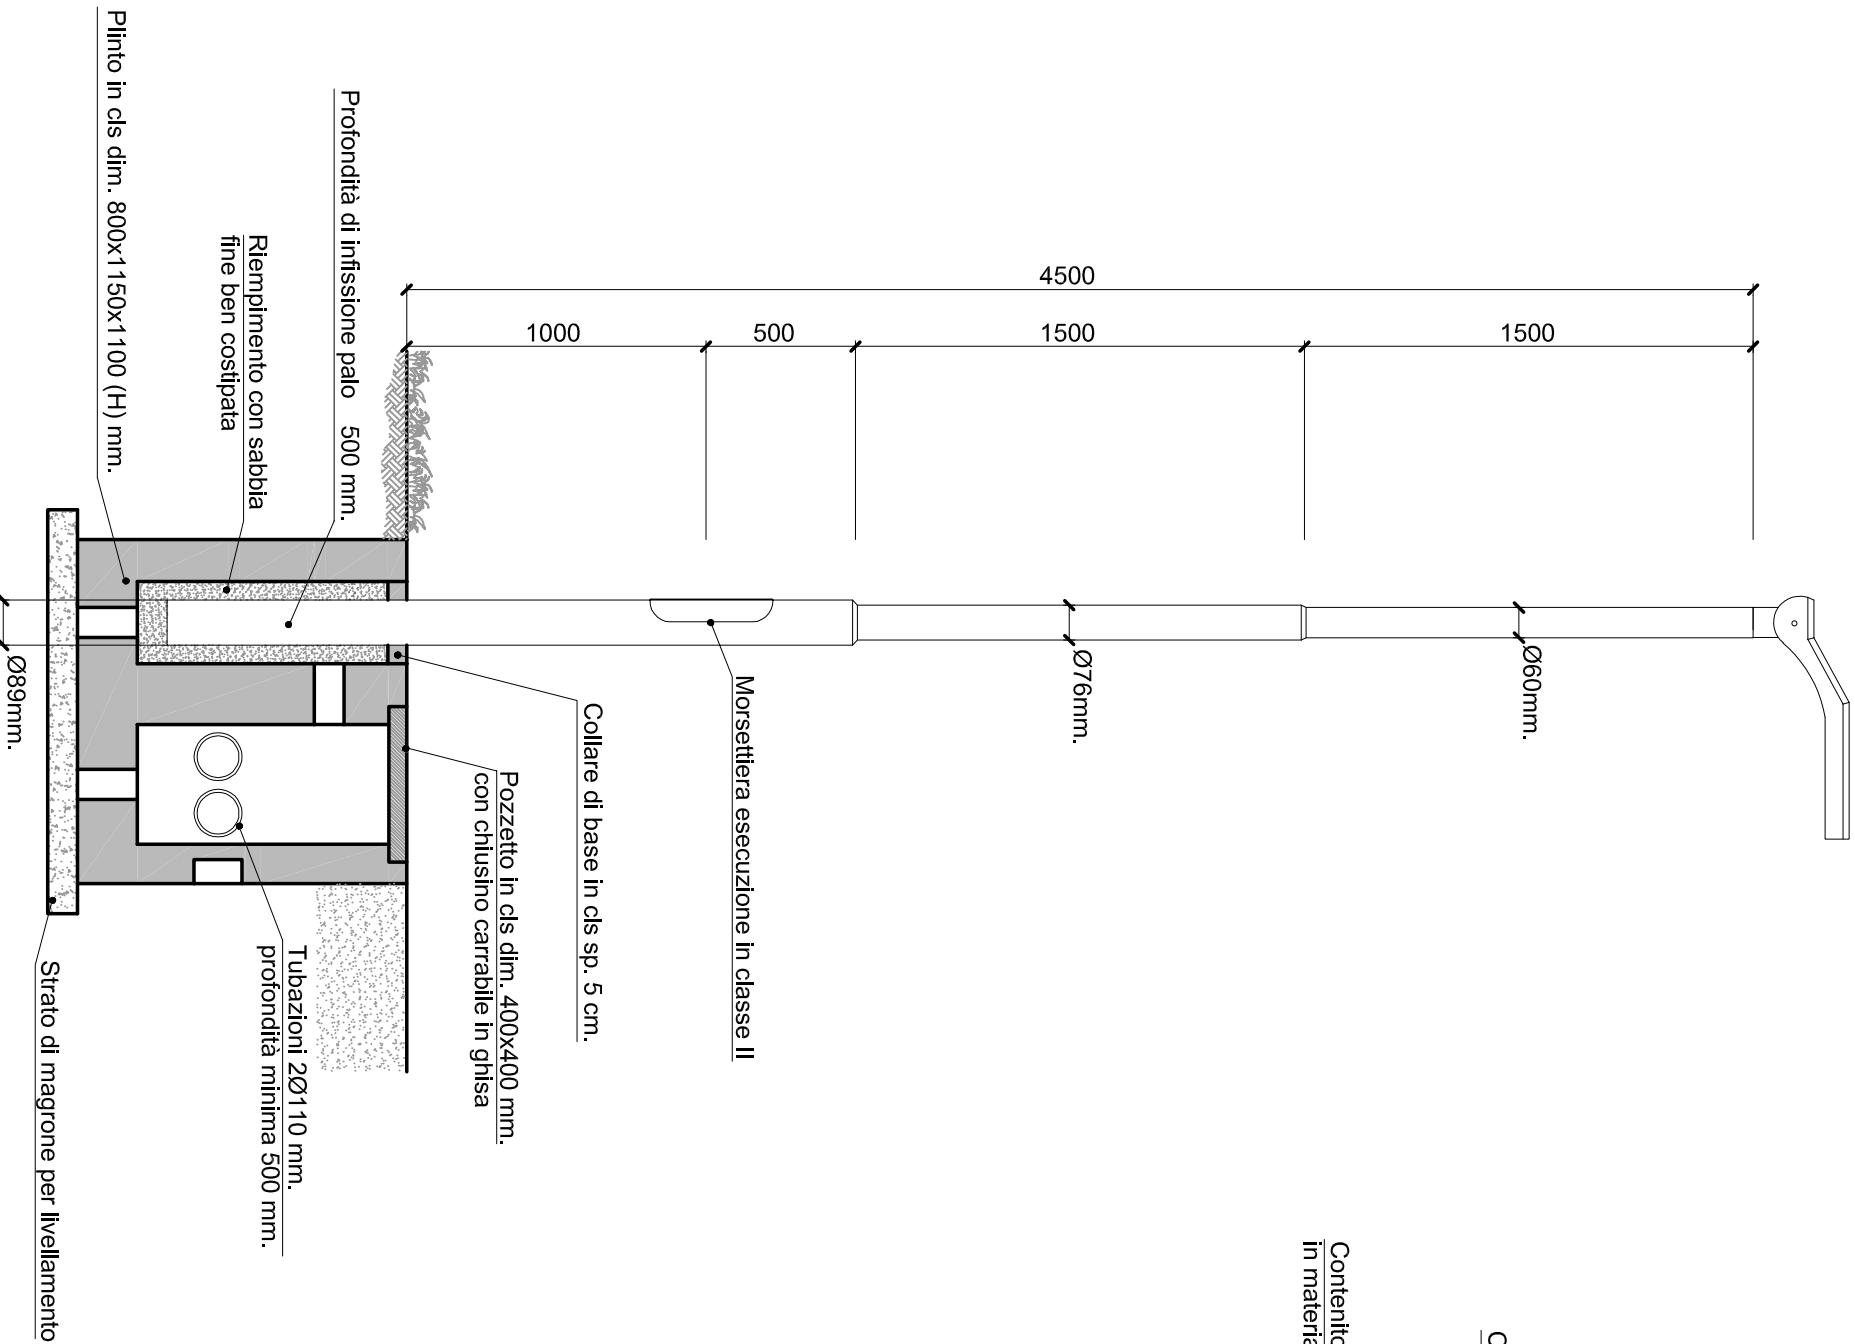

RETE ILLUMINAZIONE PUBBLICA


GIUNZIONE IN LINEA E/O IN DERIVAZIONE PER POSA INTERRATA SOMMERGIBILE CON  
ISOLAMENTO PRIMARIO IN GEL POLIMERICO ESECUZIONE IN DOPIO ISOLAMENTO

(disegno non in scala)

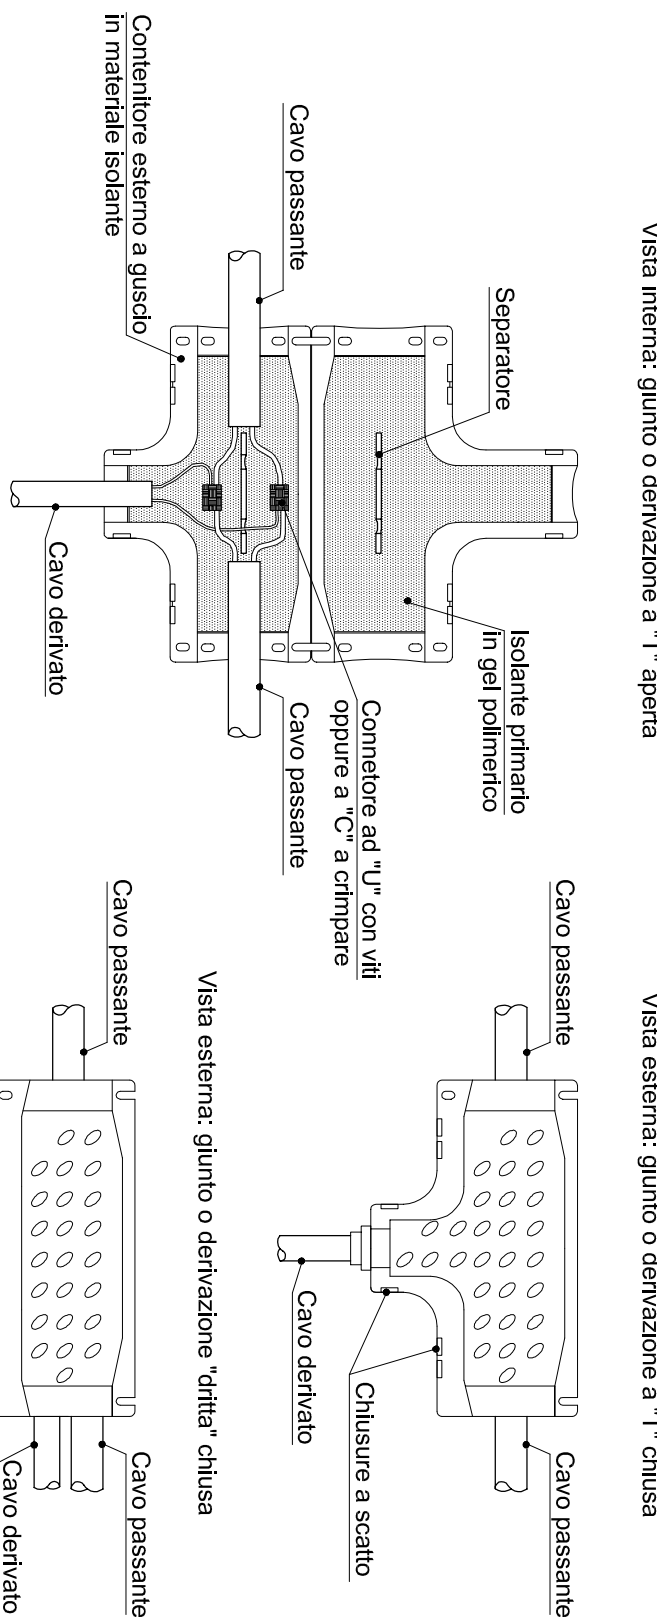


COLLEGAMENTO DIRETTO

(disegno non in scala)

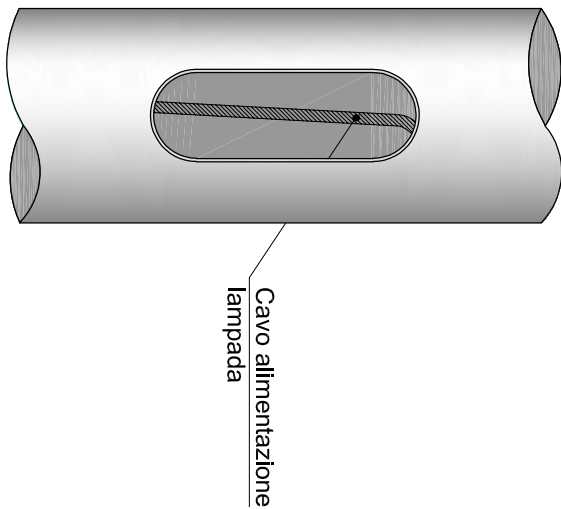


DIMENSIONI ASOLA PER MORSETTERIA  
ED ASOLA PER ENTRATA CAVI

(disegno non in scala)

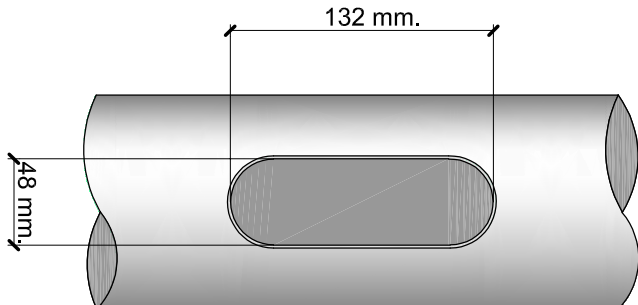


RETE ILLUMINAZIONE PUBBLICA  
SCHEMA PIUNTO DI FONDAZIONE PER PALI DI SOSTEGNO

(misure indicative, disegno non in scala)

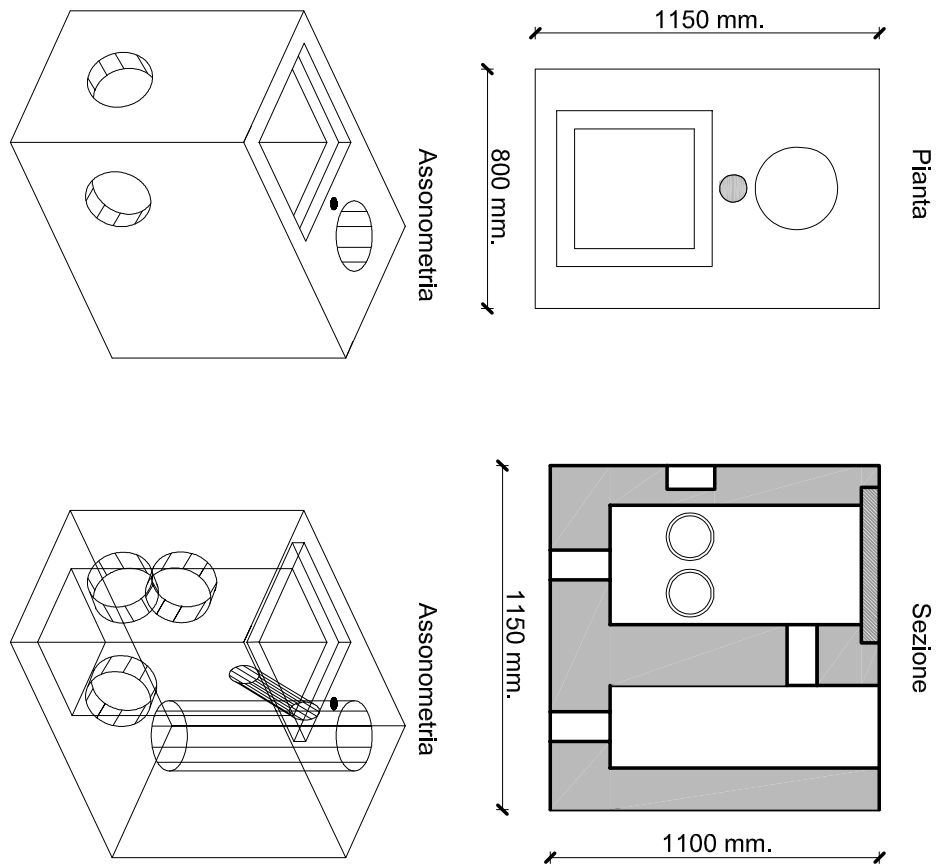


COLLEGAMENTO MORSETTERIA

(disegno non in scala)

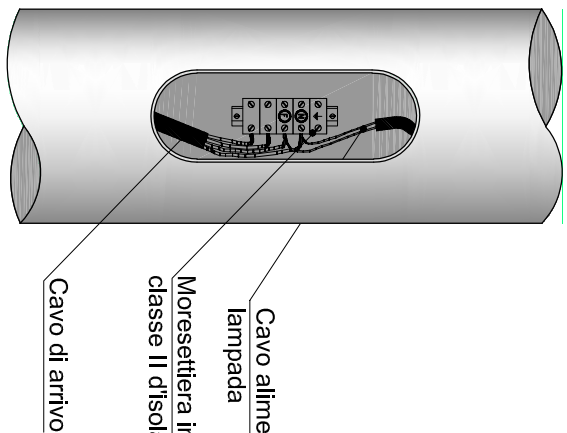


TIPICO MORSETTERIA

(disegno non in scala)

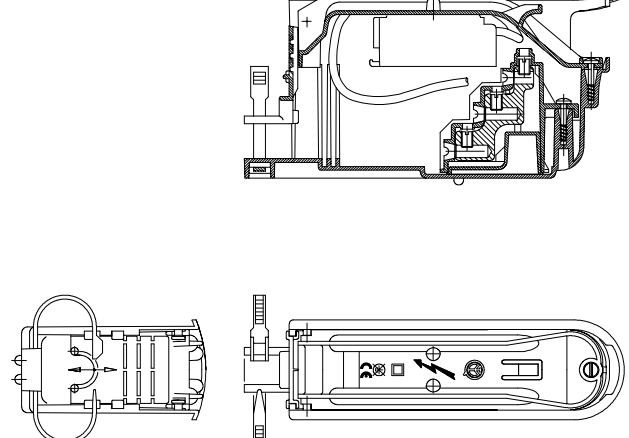


PORTELLA CON COPERCHIO A FILO

(disegno non in scala)

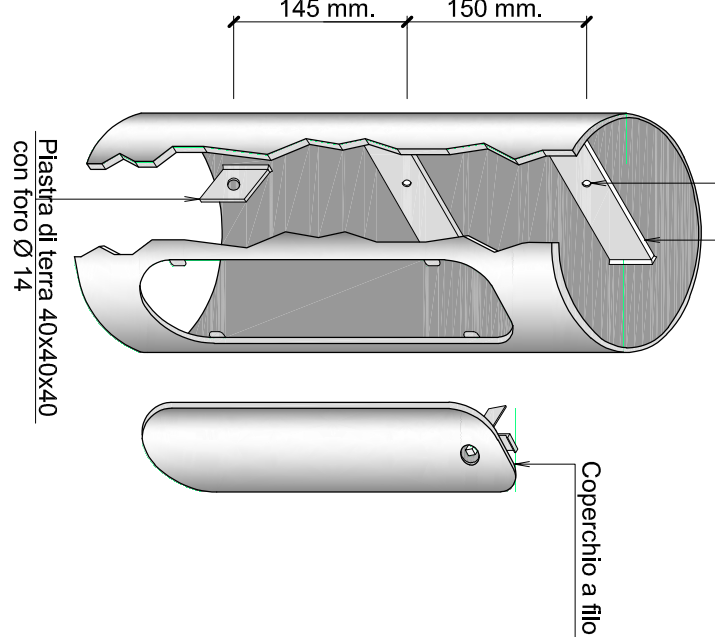


PAVIMENTAZIONE MARCIAPIEDE

Scala 1:50

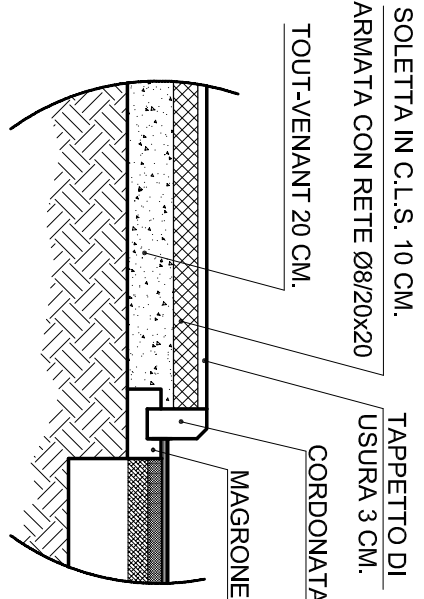



PAVIMENTAZIONE ANELLO SORMONTABILE

Scala 1:50

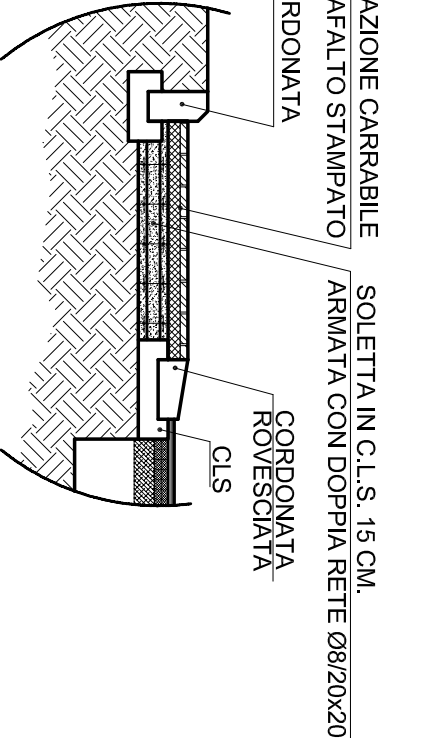


CORDONATE IN CALCESTRUZZO

Scala 1:25

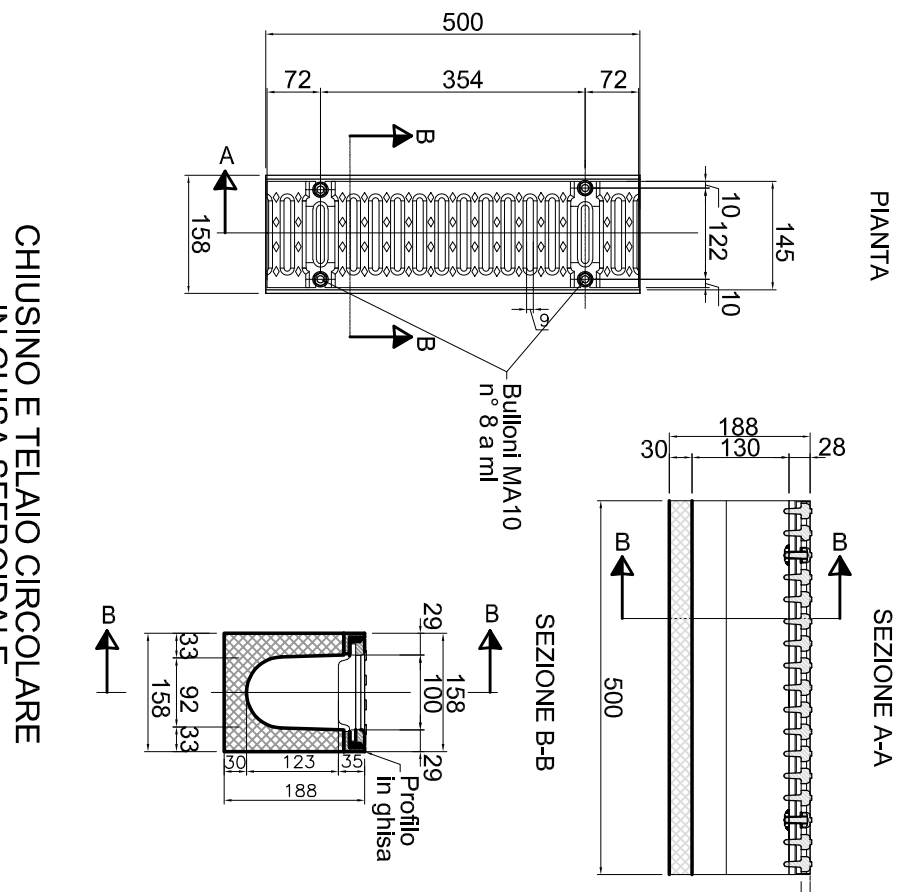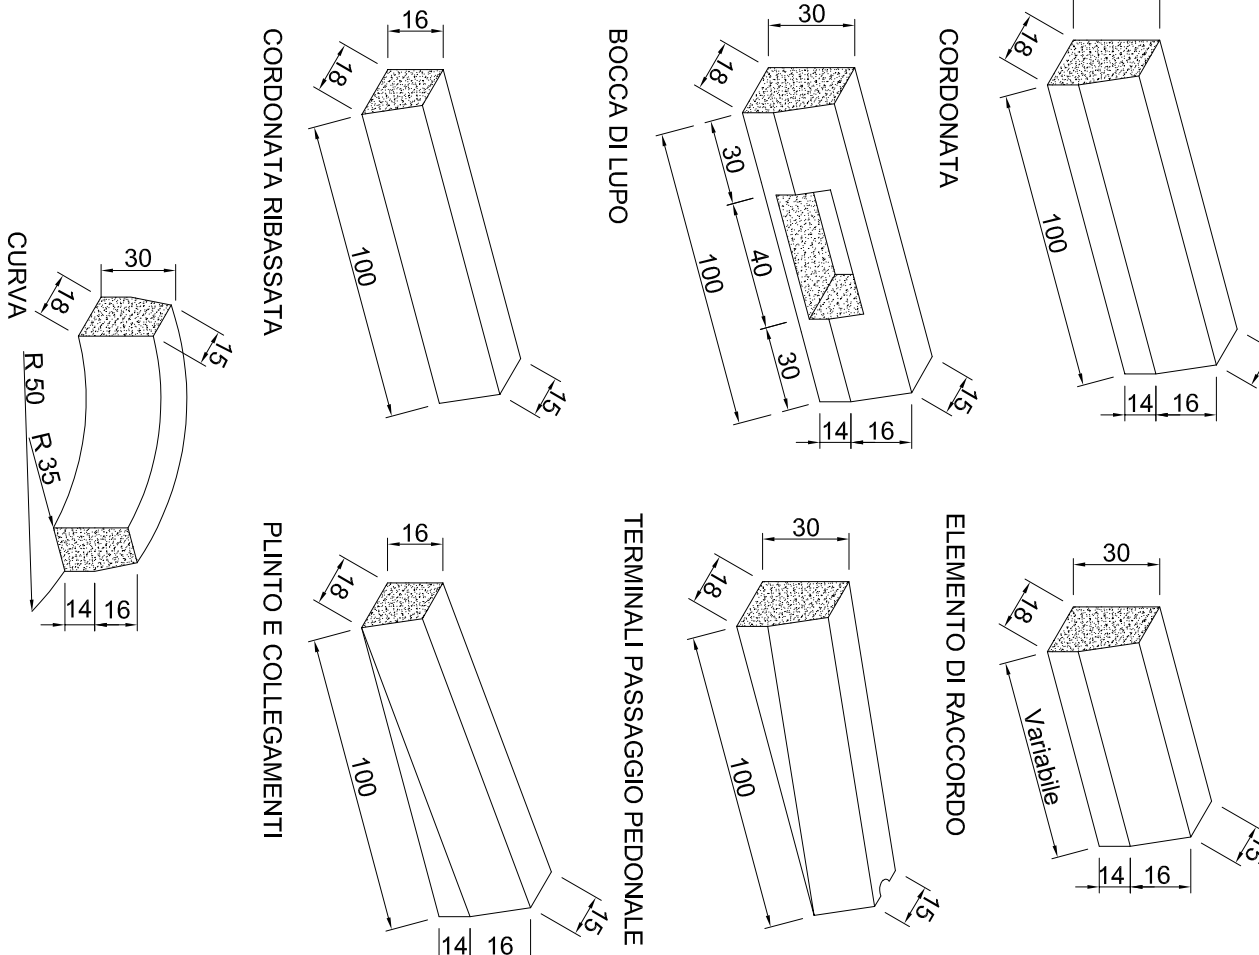

CHIUSINO E TELAIO CIRCOLARE  
IN GHISA SFEROIDALE

Scala 1:25

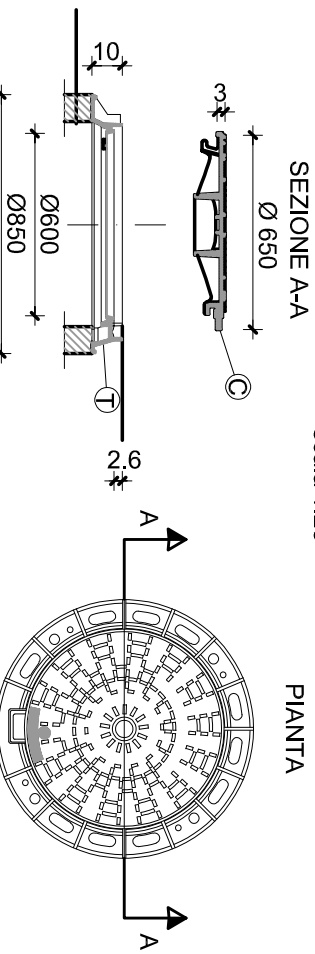

CHIUSSINO CLASSE	LUCE NETTA (mm)	LUCE ESTERNA (mm)	ALTEZZA (mm)	Ø (mm)	Ø (mm)	Ø (mm)
D400	610	650	100	28	39	67
UNI EN 124						

NASTRINO DI SEGNALEZIONE PER LINEE  
ELETTRICHE INTERRATE




TUBO CORRUGATO PER LINEE  
ELETTRICHE INTERRATE




CADITOIA A BOCCA DI LUPO

Scala 1:25


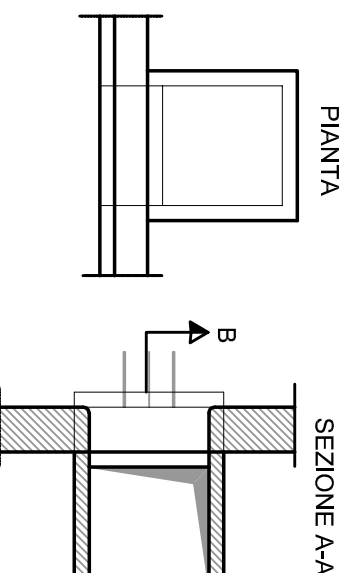


CADITOIA AD ASOLE

Scala 1:25

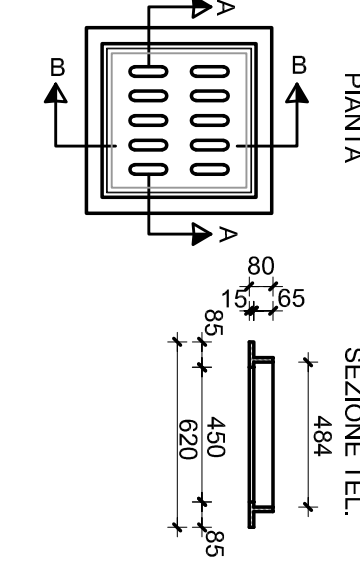


CADITOIA IN GHISA  
CLASSE D400 CONFORME NORMA  
UNI EN-124 PESO INDICATIVO Kg 50

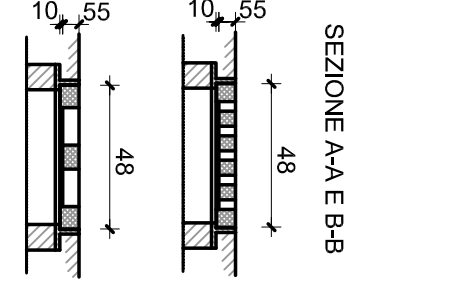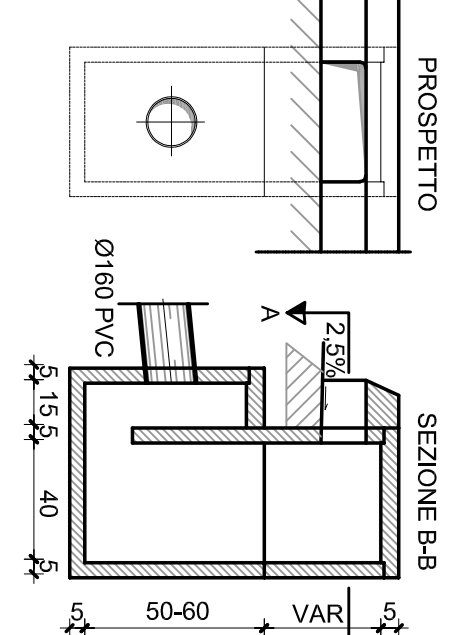



PARTICOLARE POSA TUBO SU MARCIAPIEDE

Scala 1:10

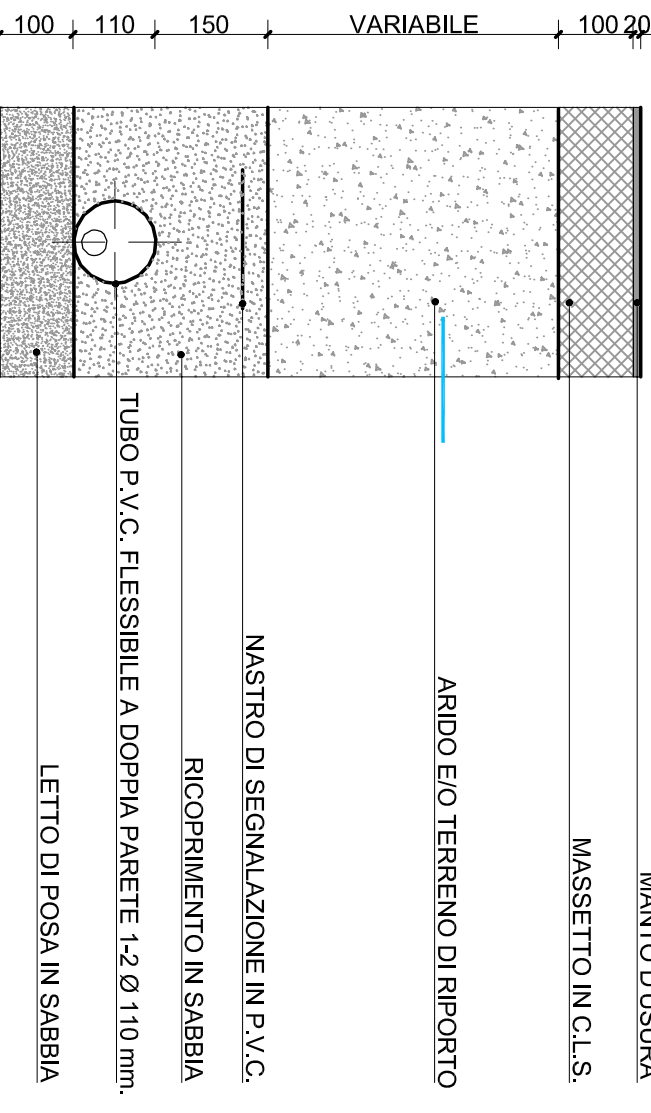


PARTICOLARE POSA TUBO SU SEDE STRADALE

Scala 1:10

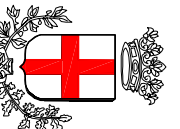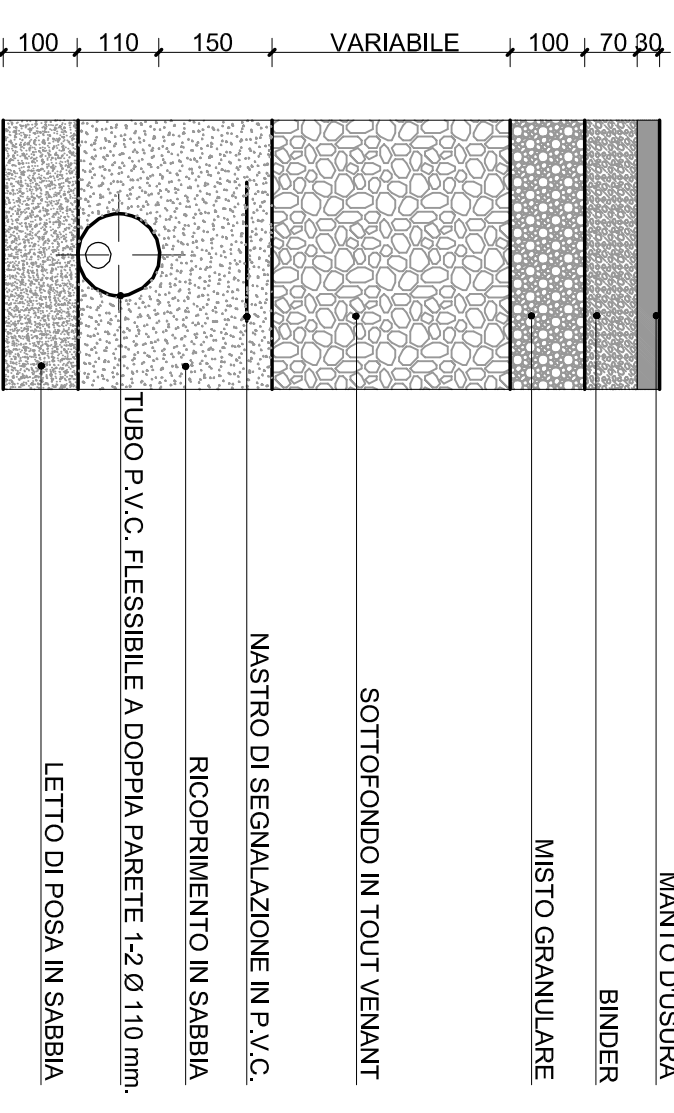

COMUNE DI PADOVA  
SETTORE LAVORI PUBBLICI  
Servizio Opere Infrastrutturali

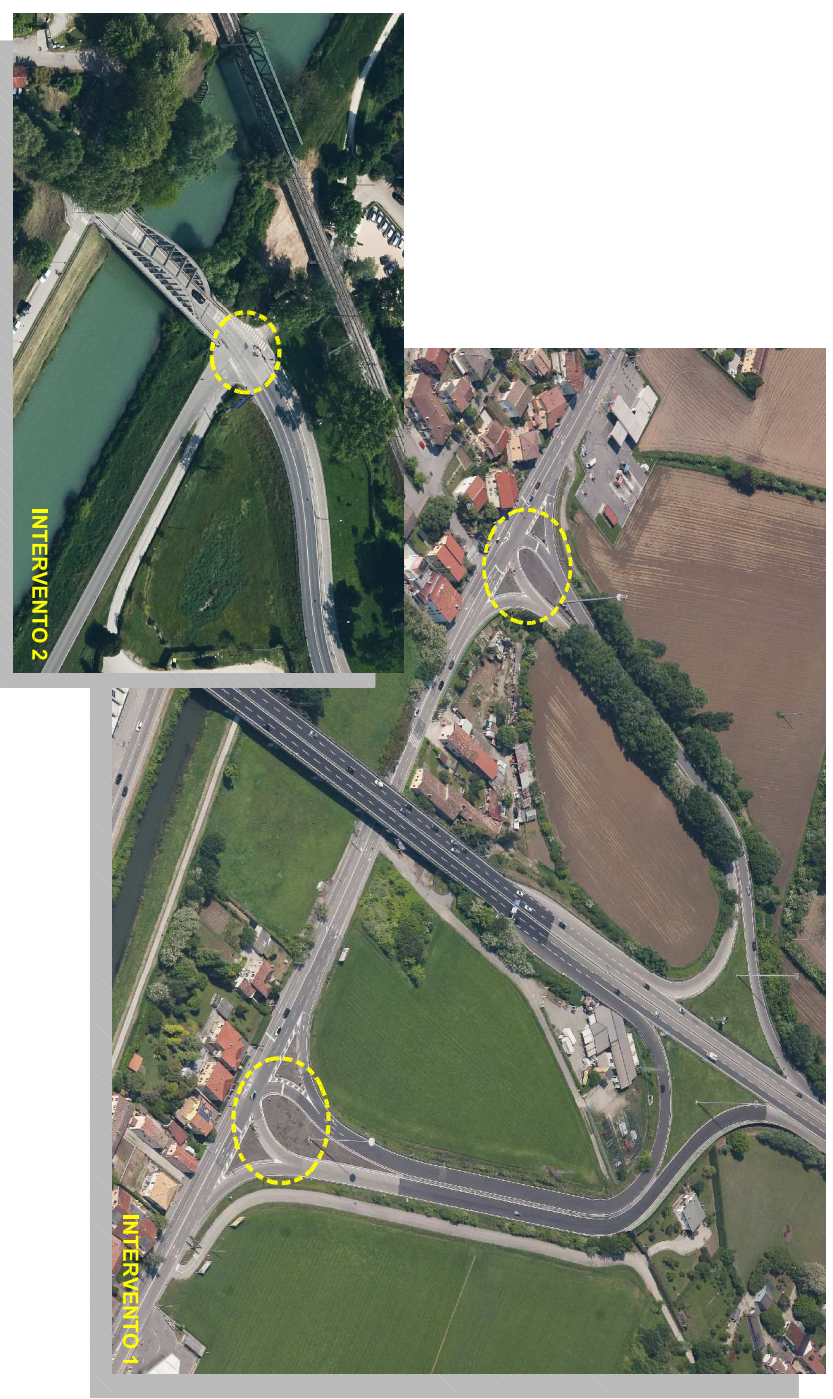

D.G.R. n° 301/22 - Bando per l'assegnazione dei contributi anno per l'anno 2022  
"Interventi a favore della mobilità e della sicurezza stradale" - L. R. 30.12.1991, n. 39, art. 9  
Rotatorie Armistizio/tangenziale e Vigonovese/lung. Rovetta  
PROGETTO ESECUTIVO

N° Progetto 035	Elaborato	13
Progettisti arch. Alberto Marescotti geom. Alessandra Agosti geom. Daniele Pettenello	Rup Ing. Massimo Benvenuti	Capo Servizio Ing. Massimo Benvenuti
Capo Settore dott. Danilo Gatti		