

LEGENDA


Fabbricati esistenti

Sede stradale

Lampioni di progetto

Linea illuminazione di progetto


Progetto Planimetria Generale intersezione via Vigonovese/lung. Rovetta - scala 1:200

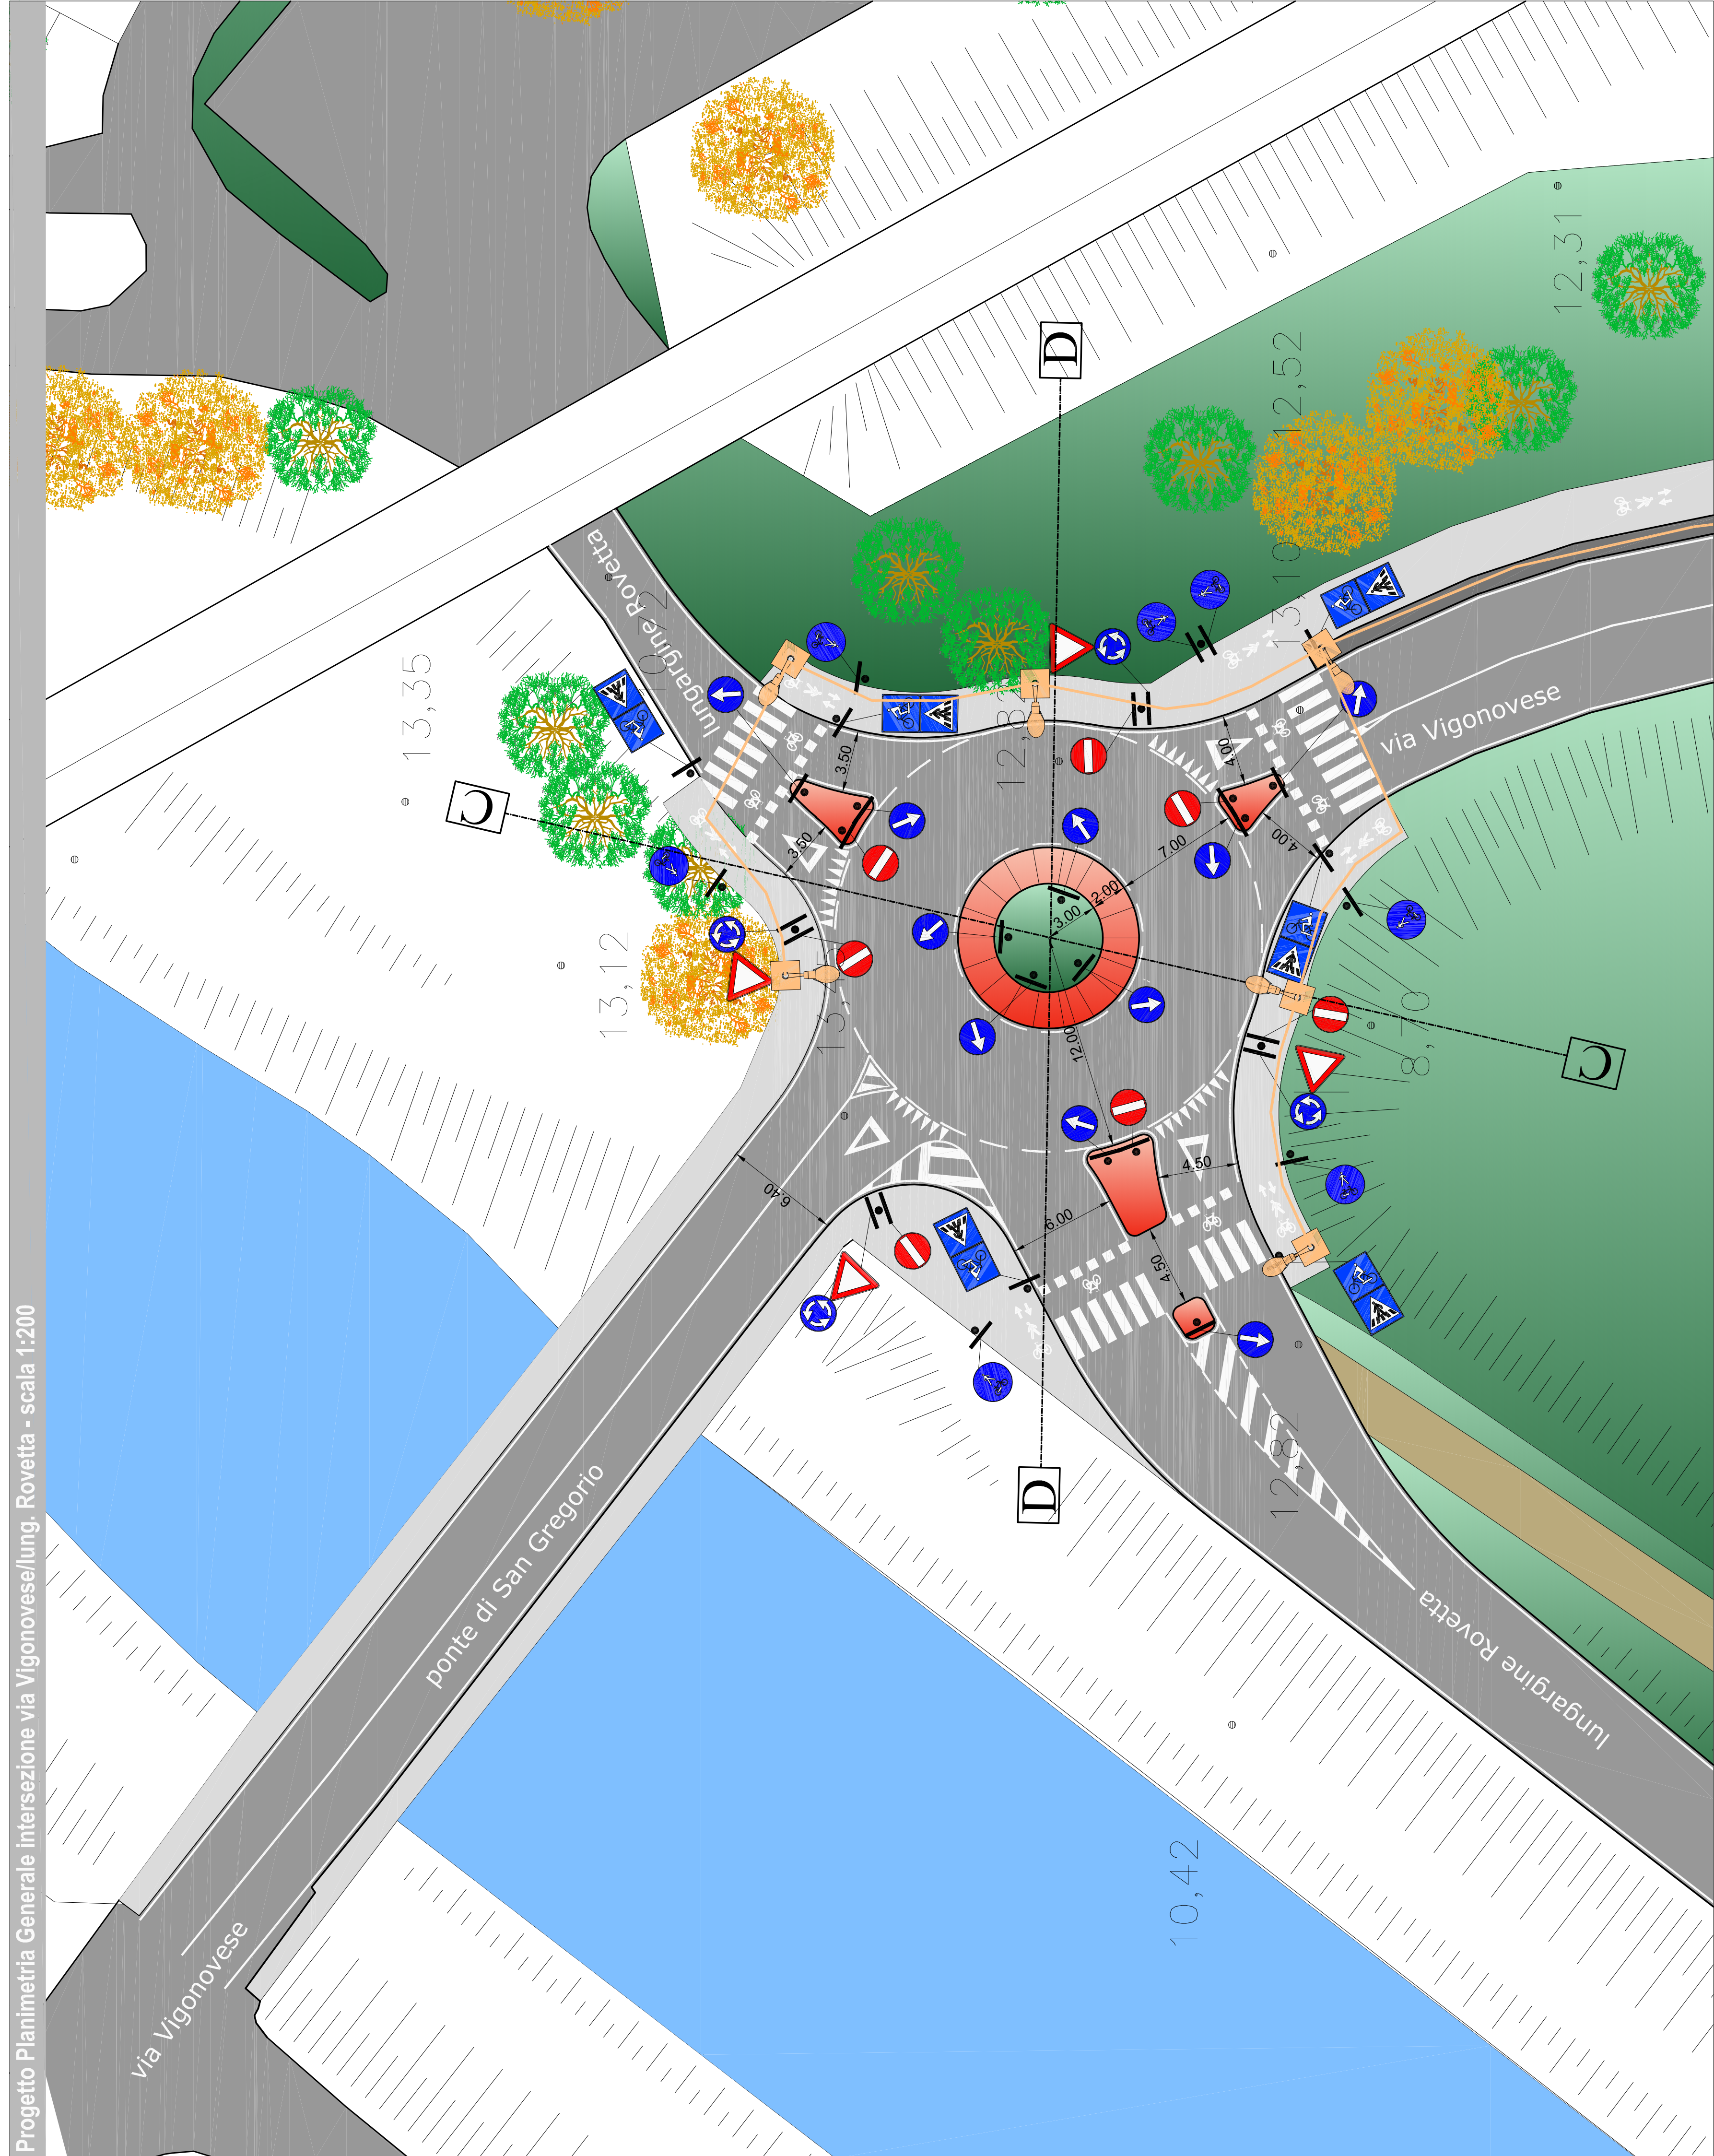

| SEGNALETICA VERTICALE | | |
|--|--|------|
| TIPO | DESCRIZIONE | TIPO |
| | DOSSO Figura II 2 Art. 85 | |
| | CIRCOLAZIONE ROTATORIA Figura II 27 Art. 96 | |
| | DARE PRECEDENZA Figura II 36 Art. 106 | |
| | SENZO VIETATO Figura II 47 Art. 116 | |
| | LIMITE MASSIMO DI VELOCITA' Figura II 50 Art. 116 | |
| SEGNALETICA ORIZZONTALE | | |
| CONTINUA | | |
| A | | |
| B | | |
| C - E | | |
| D | | |
| F | | |
| G | | |
| H | | |
| CONTINUA E DISCONTINUA | | |
| CONTINUE | | |
| LARGHEZZA MINIMA STRISCE DI MARGINE | | |
| LARGHEZZA MINIMA STRISCE LONGITUDINALI | | |



COMUNE DI PADOVA
SETTORE LAVORI PUBBLICI
Servizio Opere Infrastrutturali

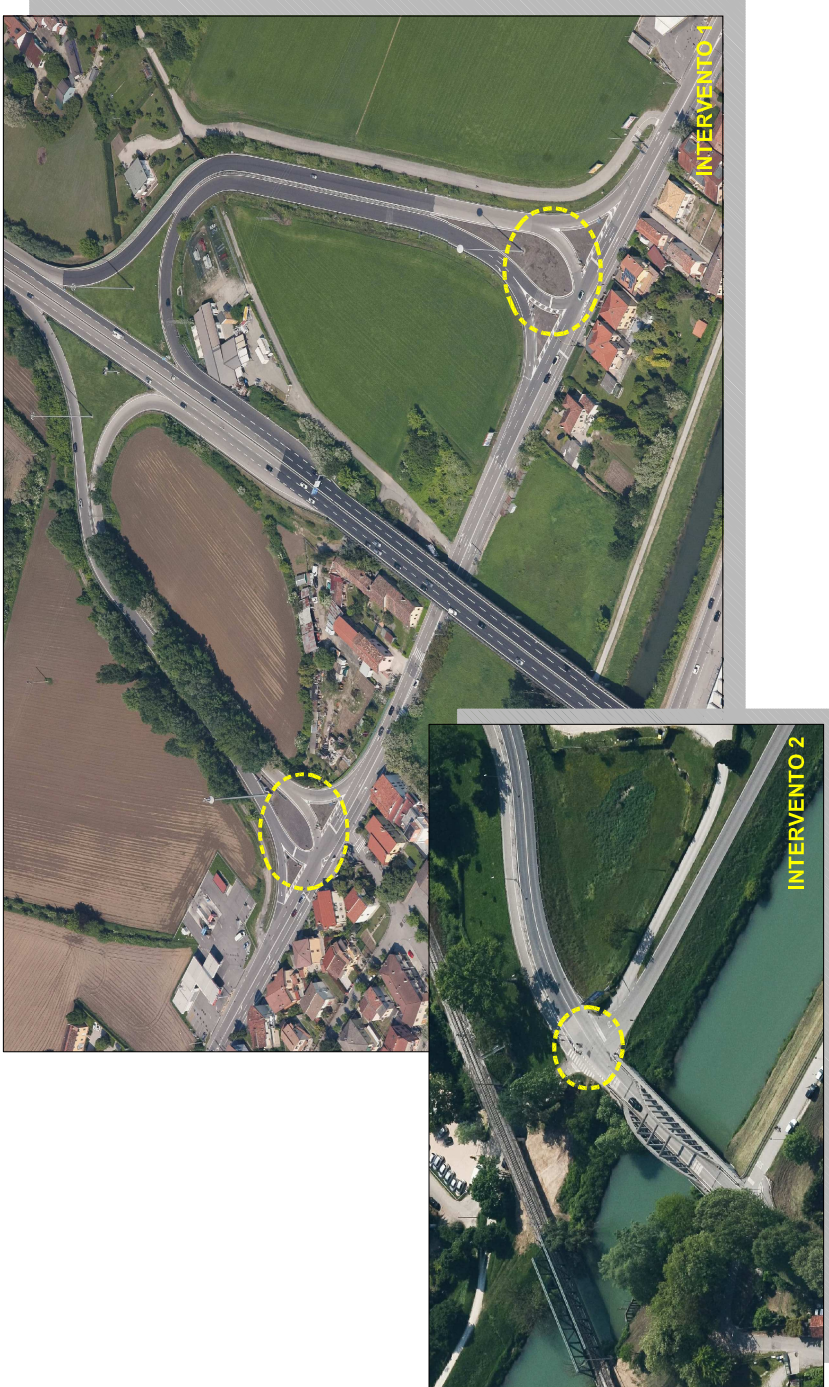

D.G.R. n°301/22 - Bando per l'assegnazione dei contributi anno per l'anno 2022
"Interventi a favore della mobilità e della sicurezza stradale" - L. R. 30.12.1991, n. 39, art. 9
Rotatorie Armistizio/tangenziale e Vigonovese/lung. Rovetta
PROGETTO ESECUTIVO

| | |
|--|---|
| N° Progetto 035 | Elaborato 09 |
| LLPP OP/2022/035 CUP:H95F22000640006 | PROGETTO PLANIMETRIA GENERALE - LOTTO 2 |
| Aprile 2024 | |
| Progettisti arch. Alberto Marescotti geom. Alessandra Agosti geom. Daniele Pettenello | Rup ing. Massimo Benvenuti |
| | Capo Servizio ing. Massimo Benvenuti |
| | Capo Settore dott. Danilo Giarti |