




LEGENDA

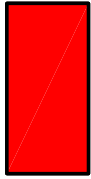


Costruzione

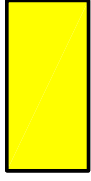

Demolizione

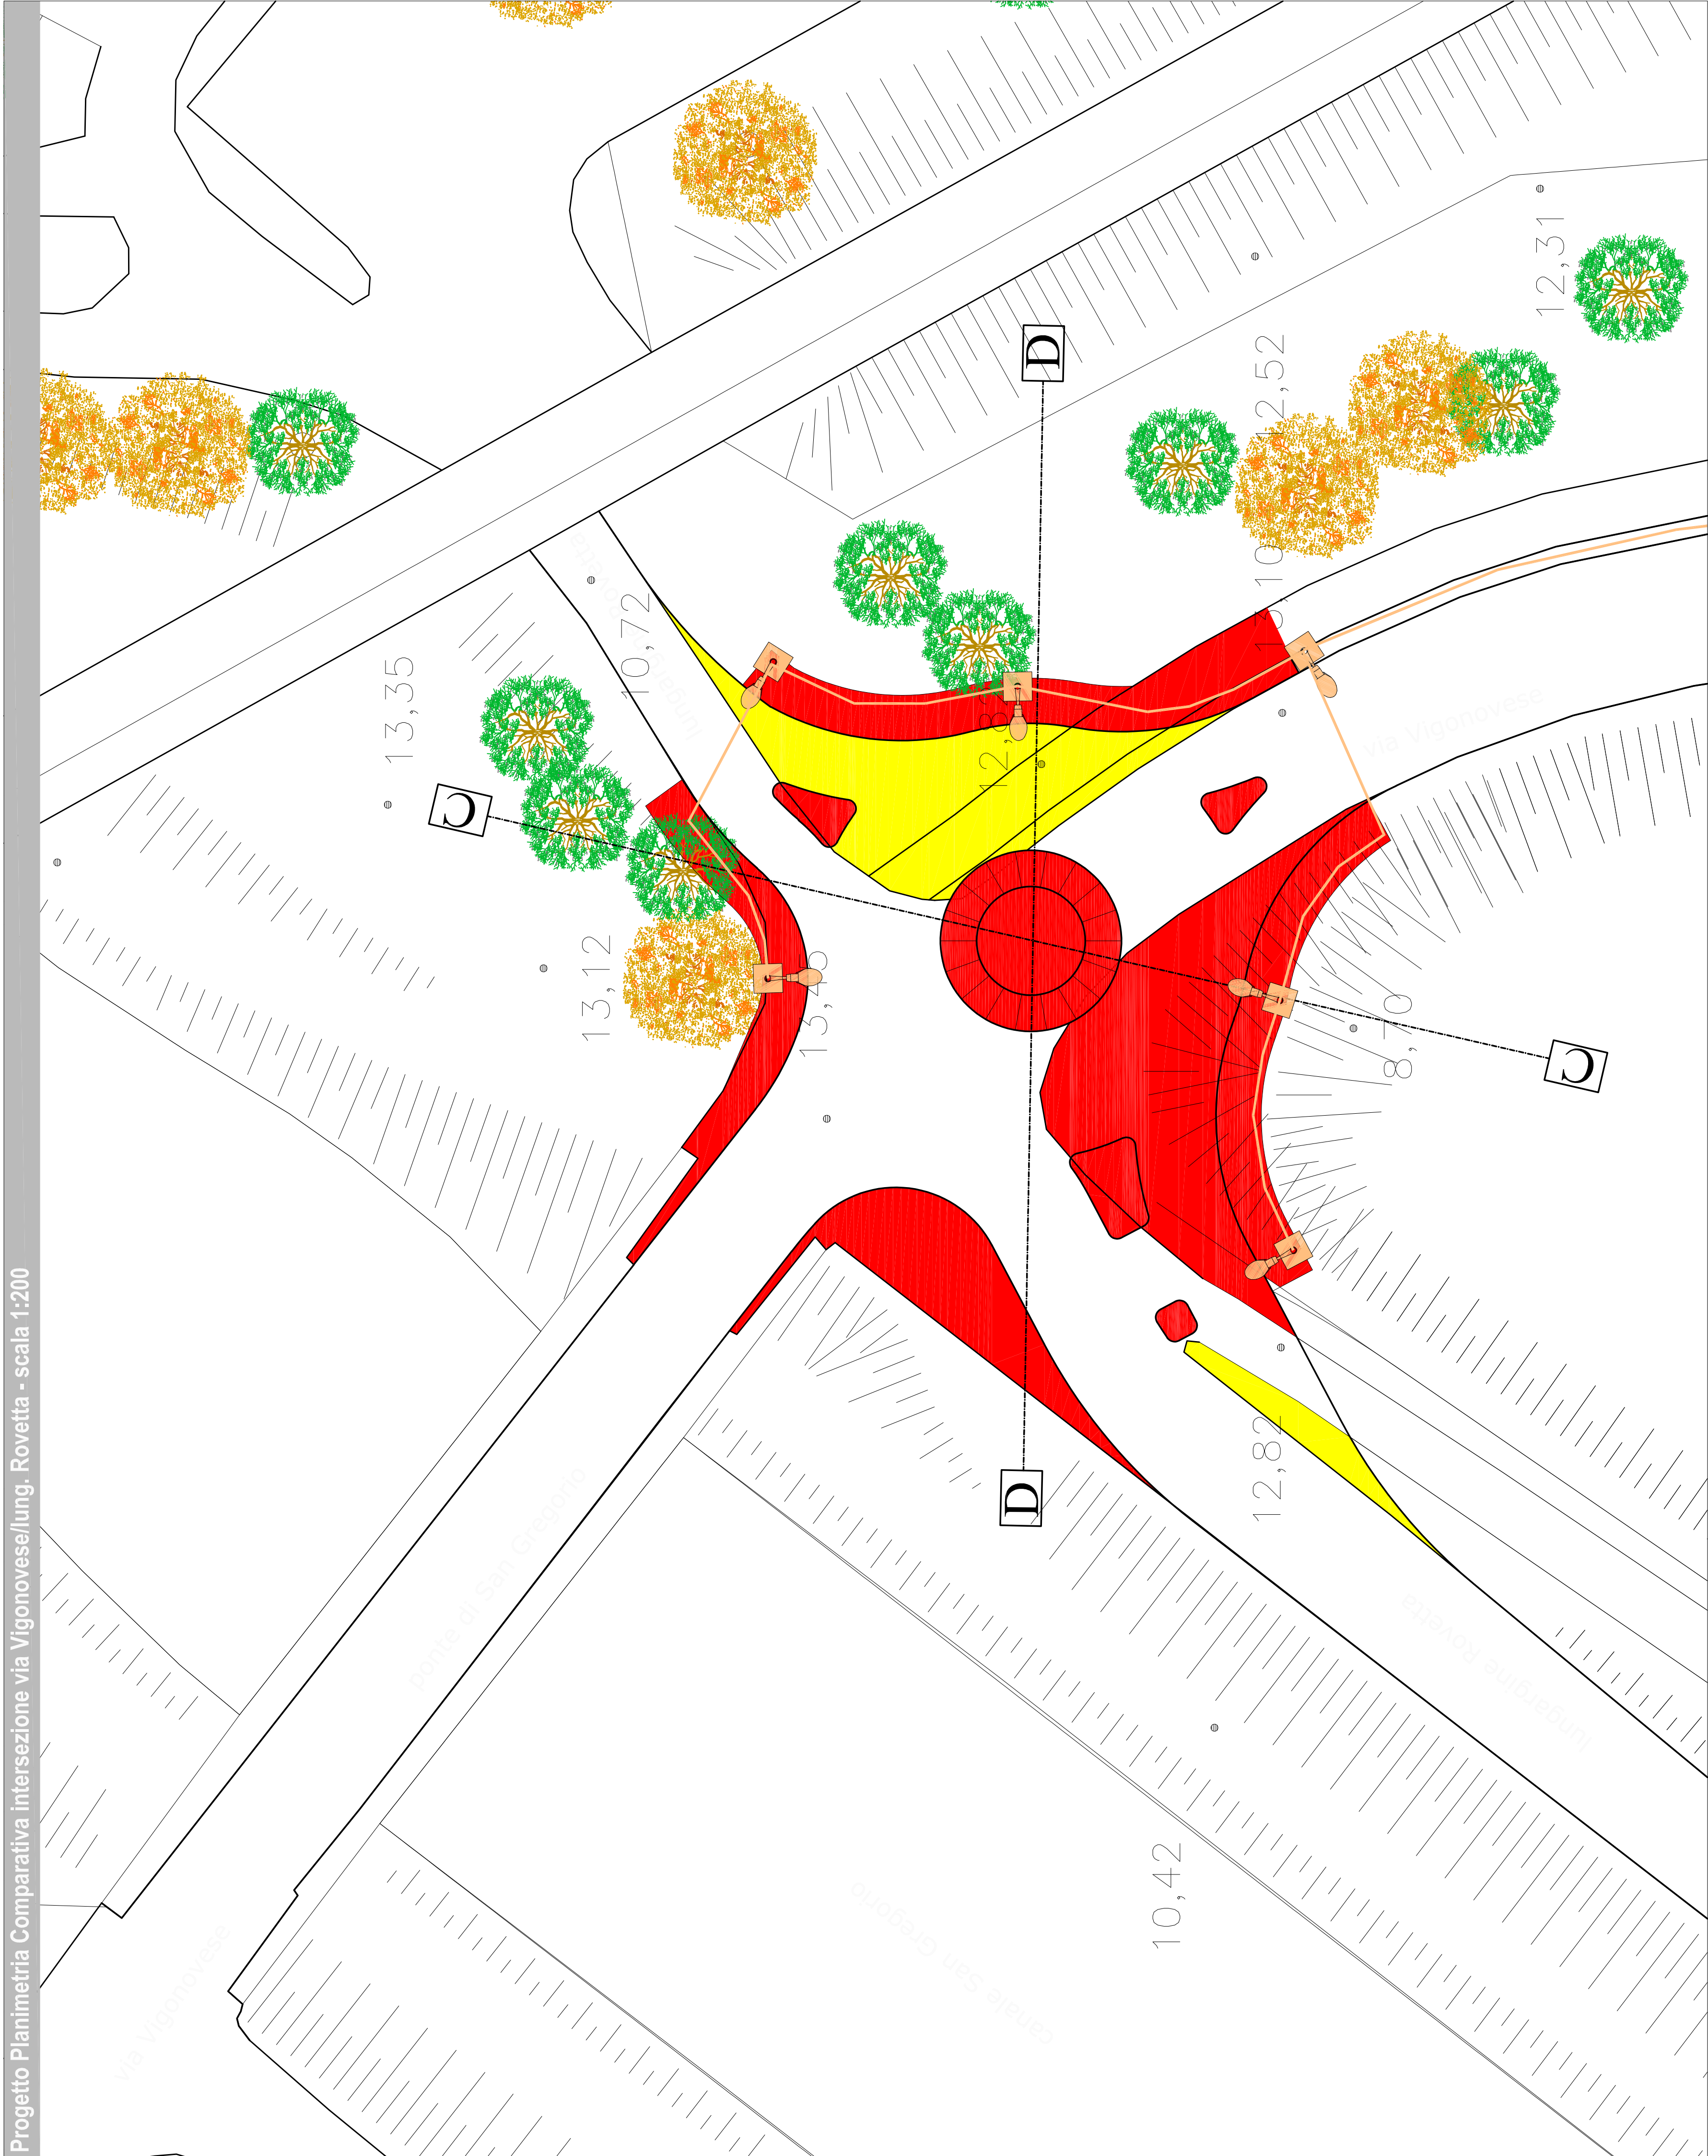

COMUNE DI PADOVA
SETTORE LAVORI PUBBLICI
Servizio Opere Infrastrutturali

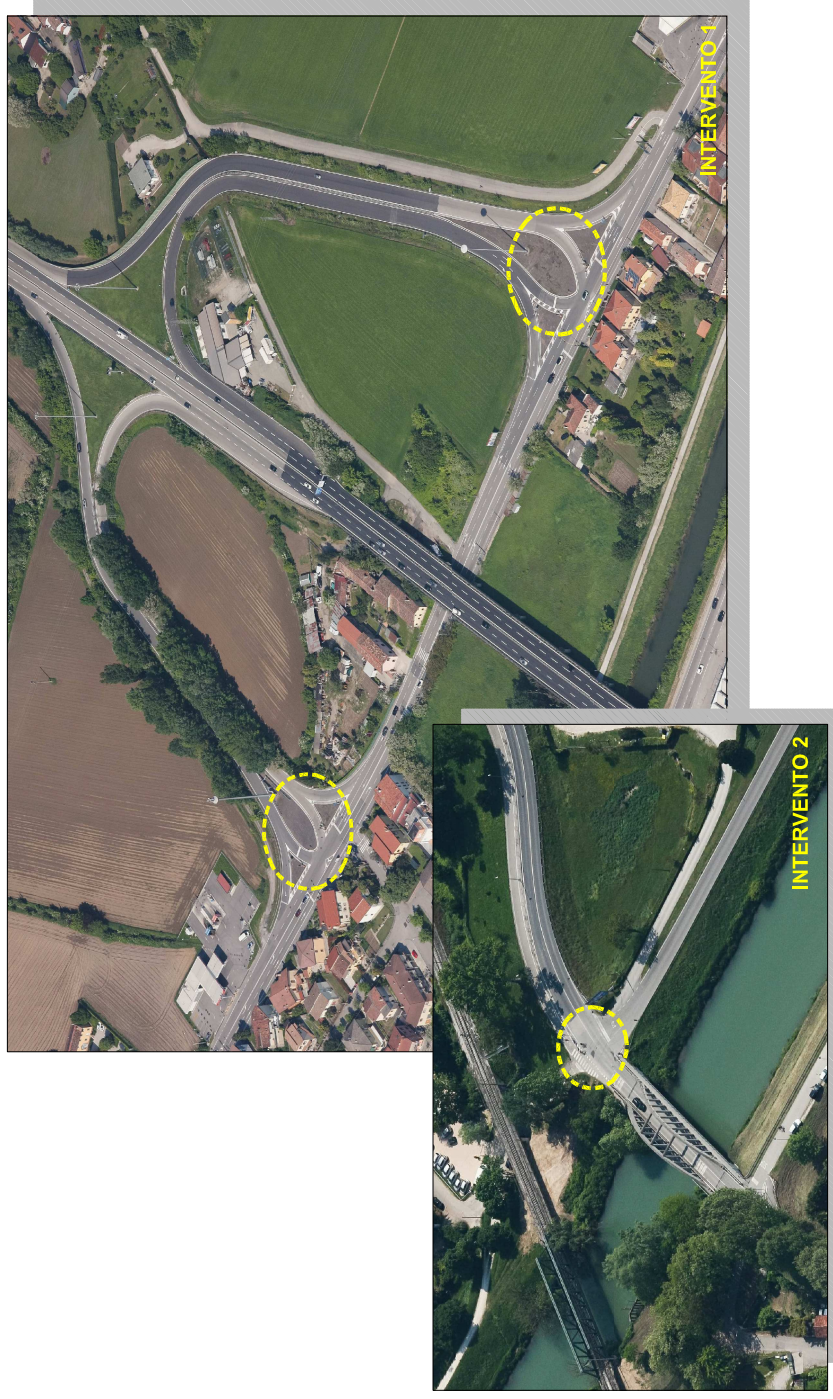

D.G.R. n°301/22 - Bando per l'assegnazione dei contributi anno per l'anno 2022
"Interventi a favore della mobilità e della sicurezza stradale" - L. R. 30.12.1991, n. 39, art. 9
Rotatorie Armistizio/tangenziale e Vigonovese/lung. Rovetta
PROGETTO ESECUTIVO

| | | |
|--|--|---|
| N° Progetto 035 | LLPP OP12022/035 CUP:H95F22000640006 | Elaborato 10 |
| Progettisti arch. Alberto Marescotti geom. Alessandra Agosti geom. Daniele Pettenello | Rup ing. Massimo Benvenuti | Capo Servizio ing. Massimo Benvenuti |
| Capo Settore dott. Danilo Giarti | | |