



Progetto per il recupero delle aree e degli edifici esistenti dell'ex Foro Boario di Padova in Corso Australia

Realizzazione in "project financing" nell'area dell'ex Foro Boario in C.so Australia di alcune strutture dedicate all'intrattenimento ed eventi culturali, di un planetario, di uno o più pubblici esercizi, di un albergo, di una grande struttura di vendita e di un'ulteriore superficie di vendita, nonché di una viabilità pubblica con affidamento in concessione di gestione (art. 183 D.Lgs. 50/2016).

PIANO URBANISTICO ATTUATIVO "P.U.A. EX FORO BOARIO CORSO AUSTRALIA"

data: 31 gennaio 2019

D.01

VALUTAZIONE DI COMPATIBILITA' IDRAULICA

STATO DI FATTO Planimetria rete raccolta acque meteoriche

scala 1:1000

committenza: "Nuova FORO BOARIO - Padova S.P.A."




capogruppo di progettazione: SA SVILUPPO ARCHITETTURA ed ingegneria srl

Valutazione di Compatibilità Idraulica: ANITA SCALCO INGEGNERE Viale Arma di Cavalleria 18/B 35015 - Galliera Veneta - PD anitascalco@hotmail.com anita.scalco@ingpec.eu



note:

SA SVILUPPO ARCHITETTURA ed ingegneria srl
domicilio sociale: via delle Industrie 1/a, 35030 Limer (PD) - sede operativa: via Fal Falco Sestri 37/2
tel: 0496459610 - cell: 3338120050 - mail: sa.sviluppoarchitettura@gmail.com

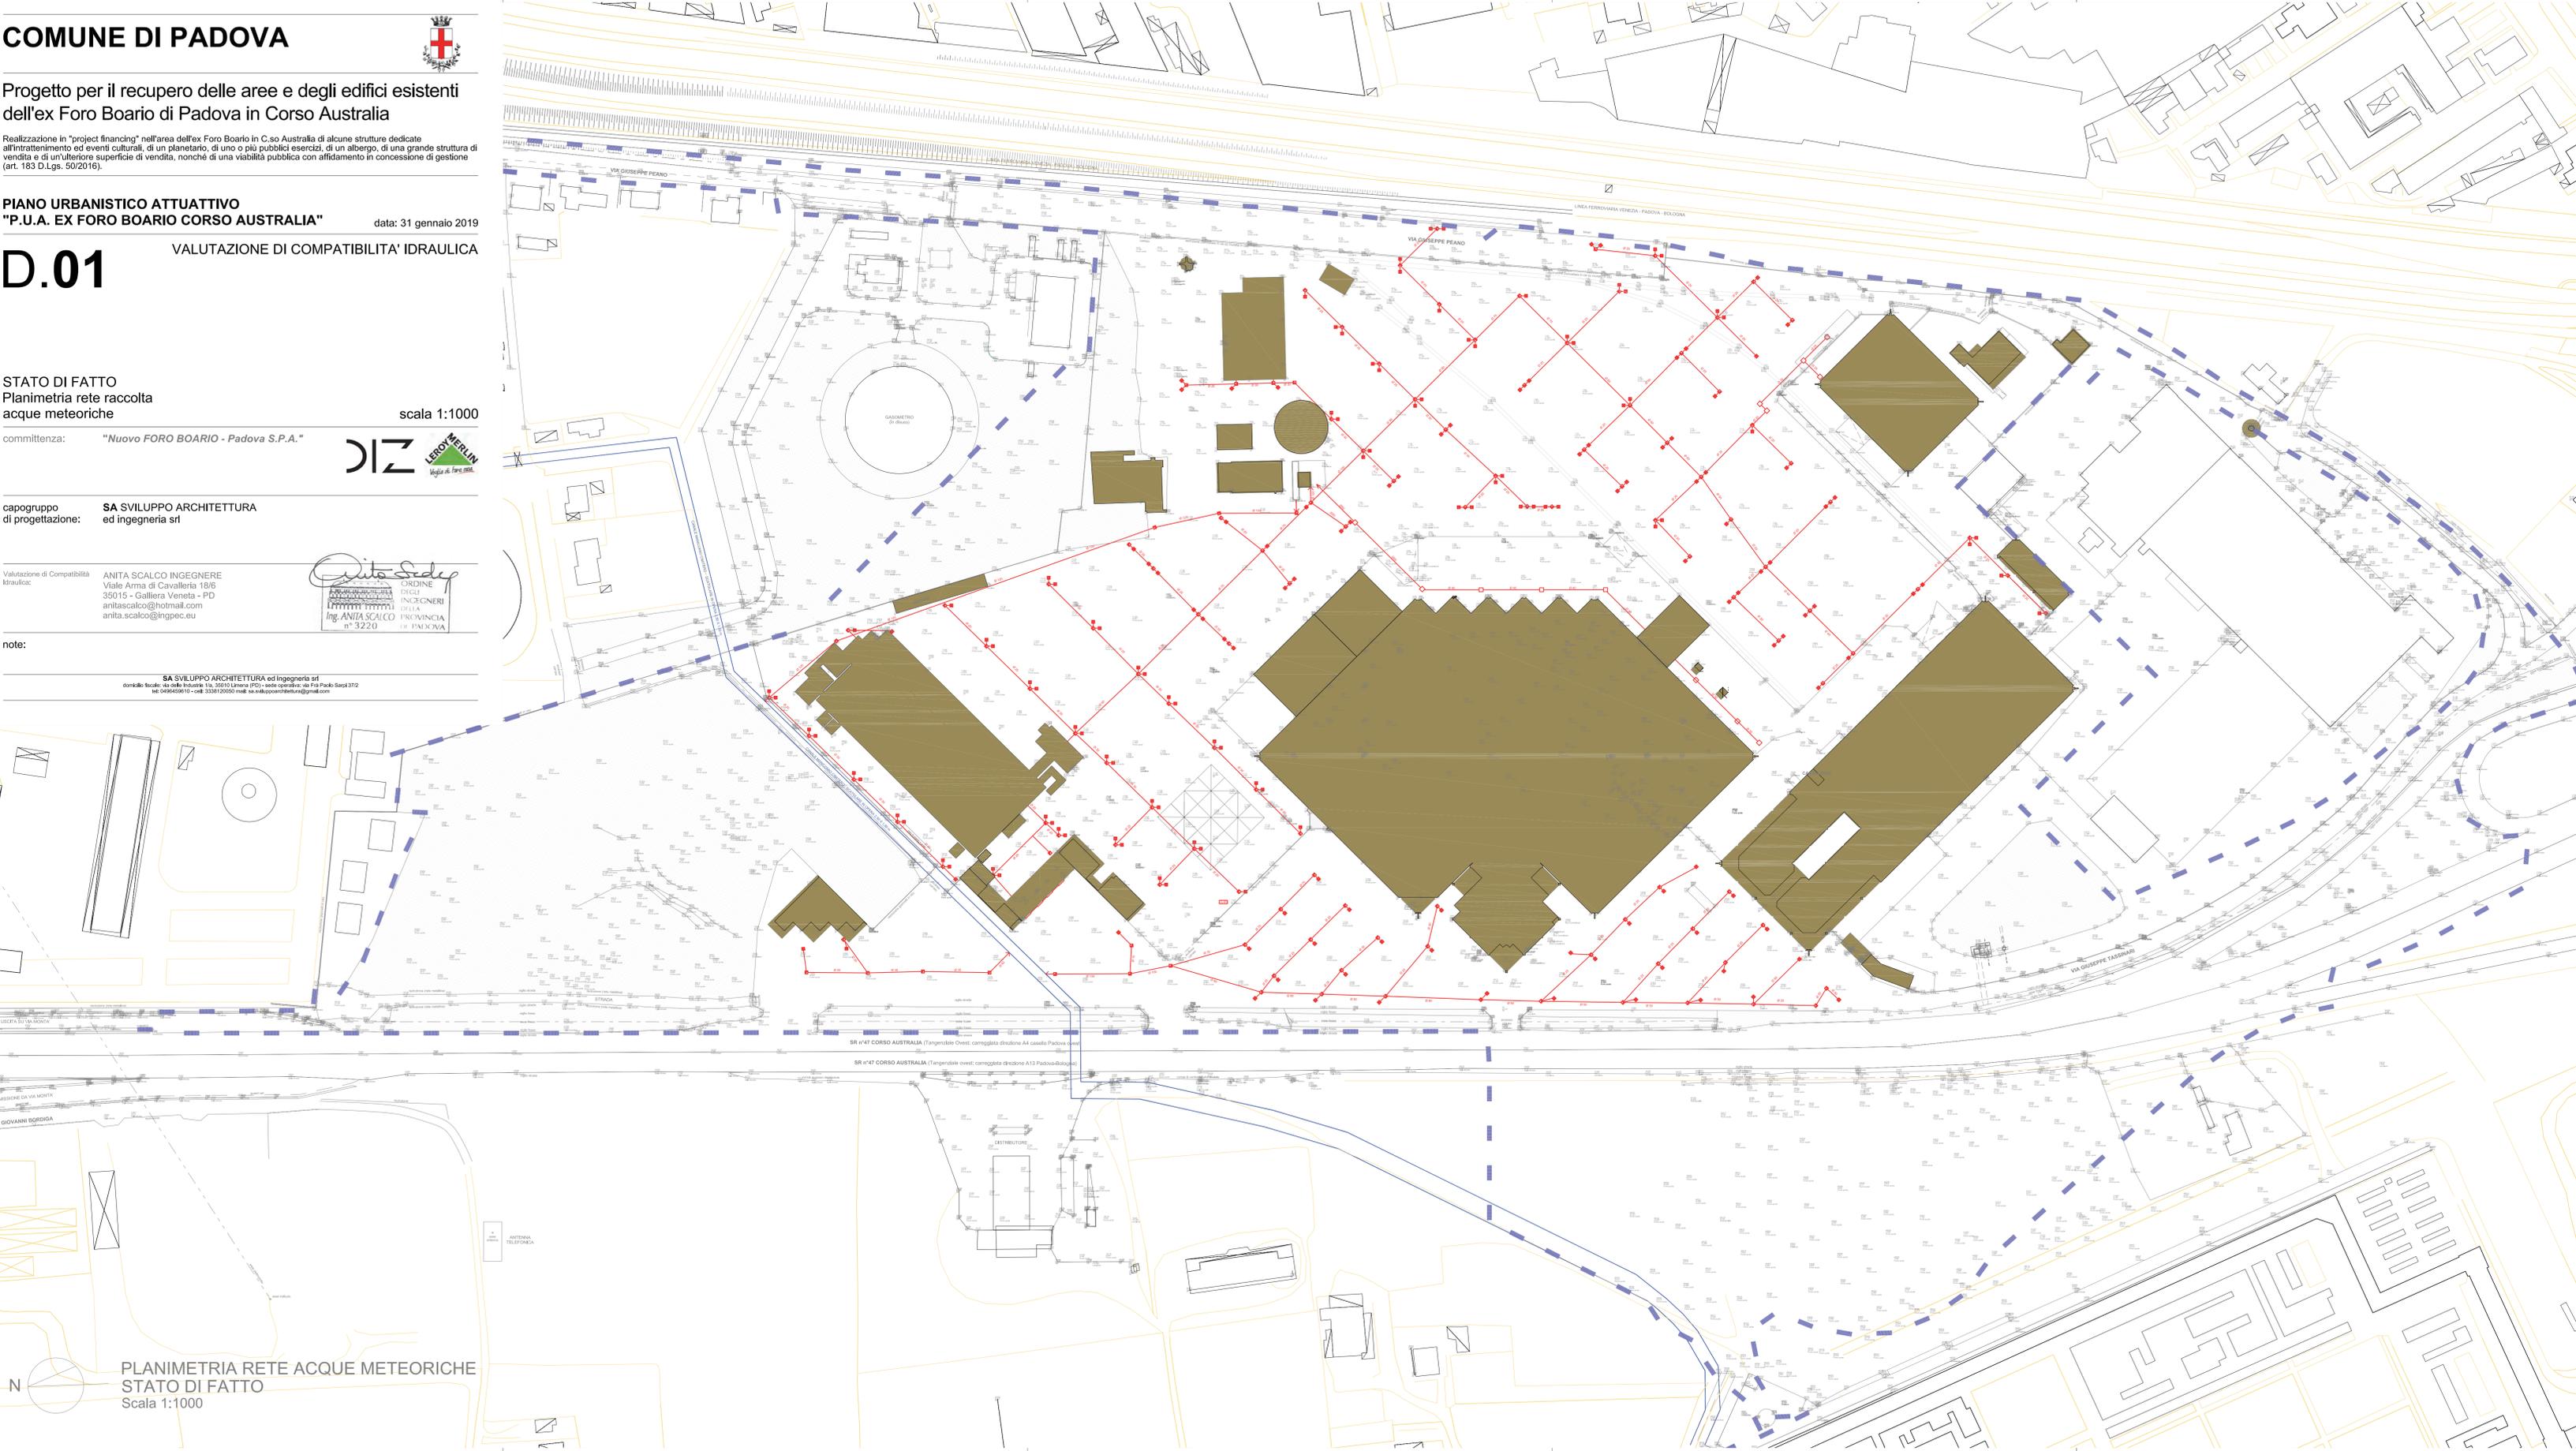

PLANIMETRIA RETE ACQUE METEORICHE STATO DI FATTO
Scala 1:1000